ΧΟΡΗΓΕΙΤΑΙ ΚΑΤΟΠΙΝ ΑΙΤΗΜΑΤΟΣ

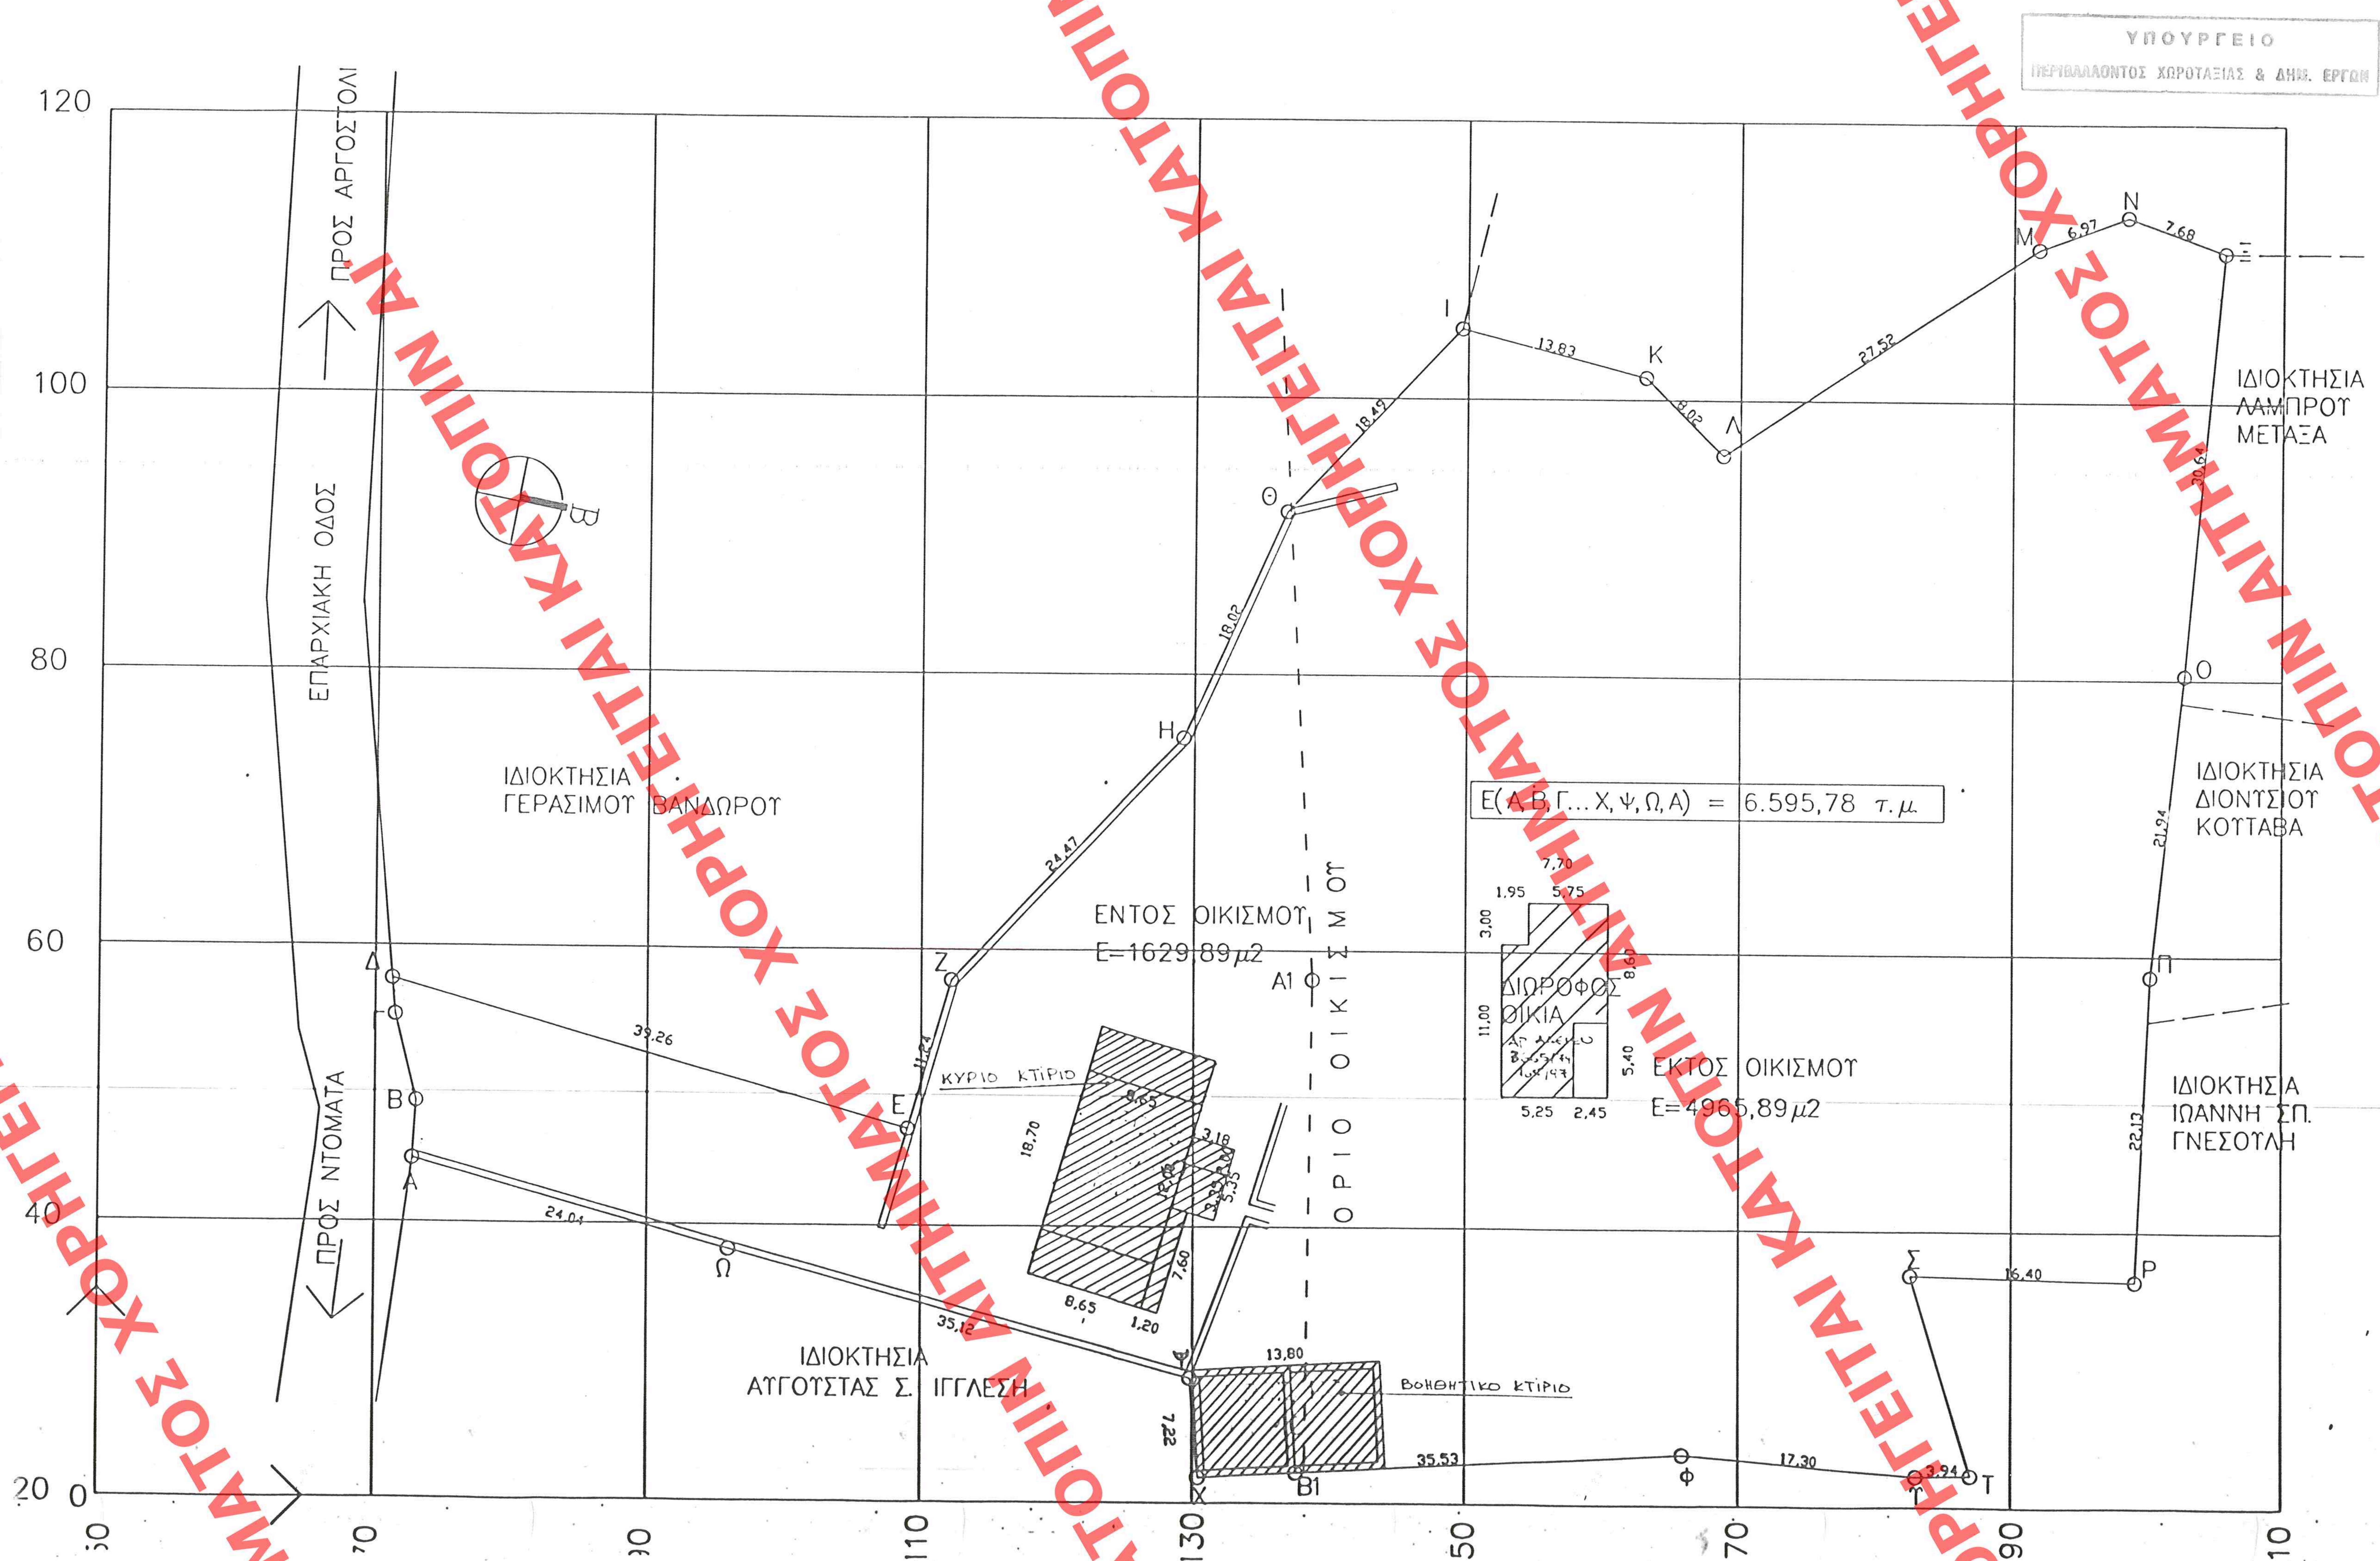

ΥΠΟΥΡΓΕΙΟ ΠΕΡΙΒΑΛΛΟΝΤΟΣ ΧΩΡΟΤΑΞΙΑΣ & ΔΗΜΟΣΙΩΝ ΕΡΓΩΝ

ΔΙΕΥΘΥΝΣΗ ΠΟΛΕΟΔΟΜΙΚΟΥ ΣΧΕΔΙΑΣΜΟΥ ΤΜΗΜΑ ΠΑΡΑΔΟΣΙΑΚΩΝ ΟΙΚΙΣΜΩΝ

ΘΕΜΑ: **ΧΑΡΑΚΤΗΡΙΣΜΟΣ ΚΤΙΡΙΩΝ ΩΣ ΔΙΑΤΗΡΗΤΕΩΝ**

Δύο (2) κτίρια στην θέση "ΙΓΓΛΙΣΑΤΑ" (οικισμός ΣΒΟΡΩΝΑΤΩΝ) του ΔΗΜΟΥ ΛΕΙΒΑΘΟΥΣ, ΝΟΜΟΥ ΚΕΦΑΛΛΗΝΙΑΣ

ΥΠΟΜΝΗΜΑ

Τοπογραφικό Διάγραμμα (κλ. 1:200) σε αντικατάσταση του τοπογραφικού διαγράμματος που συνοδεύει την υπ' αριθ. ΔΠΣ|25160|12-11-02 Απόφαση Υφυπουργού ΠΕ.ΧΩ.Δ.Ε (ΦΕΚ 1080|Δ|9-12-02).

ΥΠΟΥΡΓΕΙΟ
ΠΕΡΙΒΑΛΛΟΝΤΟΣ ΧΩΡΟΤΑΞΙΑΣ & ΔΗΜ. ΕΡΓΩΝ
ΣΥΝΟΔΕΥΕΙ ΤΗΝ ΥΠ' ΑΡΙΘΜ Γ.41773/05 ΑΠΟΦΑΣΗ
ΠΕΡΙ "Καθορισμός συμπληρωματικών όρων & περιορισμών δόμησης της με αρ. πρωτ. ΔΠΣ/ΠΟ/25160/12.11.02 Απόφασης Υφυπουργού ΠΕΧΩΔΕ (ΦΕΚ 1080/Δ/9.12.2002) με την οποία χαρακτηρίστηκαν ως διατηρητέα δύο (2) κτίρια στην θέση "ΙΓΓΛΙΣΑΤΑ" του οικισμού Σβορωνάτων Δ. Λειβαθούς, Ν. Κεφαλληνίας".
Αθήνα 10 Οκτωβρίου 2005
Ο Δ/ντής
Δ. Γιαννακόπουλος

Αρ. σχ. 203 Α/05 6x2

ΠΙΝΑΚΑΣ ΣΥΝΤΕΤΑΓΜΕΝΩΝ

Α Α	Χ	Ψ
Α	72,3960	44,6005
Β	72,6555	48,7709
Γ	71,0979	55,0000
Δ	70,8779	57,6000
Ε	108,6779	47,0000
Ζ	111,8779	57,7800
Η	128,8779	75,3800
Θ	136,3779	91,7600
Ι	149,2379	105,0400
Κ	162,6379	101,6000
Λ	168,3979	96,0200
Μ	191,4779	111,0000
Ν	198,0379	113,3600
Ξ	205,2779	110,8000
Ο	202,3779	80,3000
Π	199,8779	58,5000
Ρ	198,7779	36,4000
Σ	182,3779	36,8000
Τ	186,7179	22,3000
Υ	182,7779	22,2400
Φ	175,5379	23,7000
Β1	137,2480	22,2169
Χ	130,0579	21,8400
Ψ	129,4779	29,0400
Ω	95,5779	38,2200
Α	72,3960	44,6005

Σ.Ε = 6597,00 τ.μ.

ΕΔΗΜΟΣΙΕΥΘΗ ΕΙΣ ΤΟ ΥΠ' ΑΡΙΘΜ. 1187 ΦΥΛΛΟ ΤΟΥ Δ' ΤΕΥΧΟΥΣ ΤΗΣ ΕΦΗΜΕΡΙΔΑΣ ΤΗΣ ΚΥΒΕΡΝΗΣΕΩΣ της 09 Νοεμβρίου 2005

ΑΡΙΘ ΣΧΕΔΙΟΥ Γενικός Ειδικός
ΕΡΜΑΡΙΟΝ Θυρίς Φάκ. 203Α
ΕΓΓΡΑΦΩΝ Αριθ. Πρωτ. 49754/1805 Θυρίς Φακ.