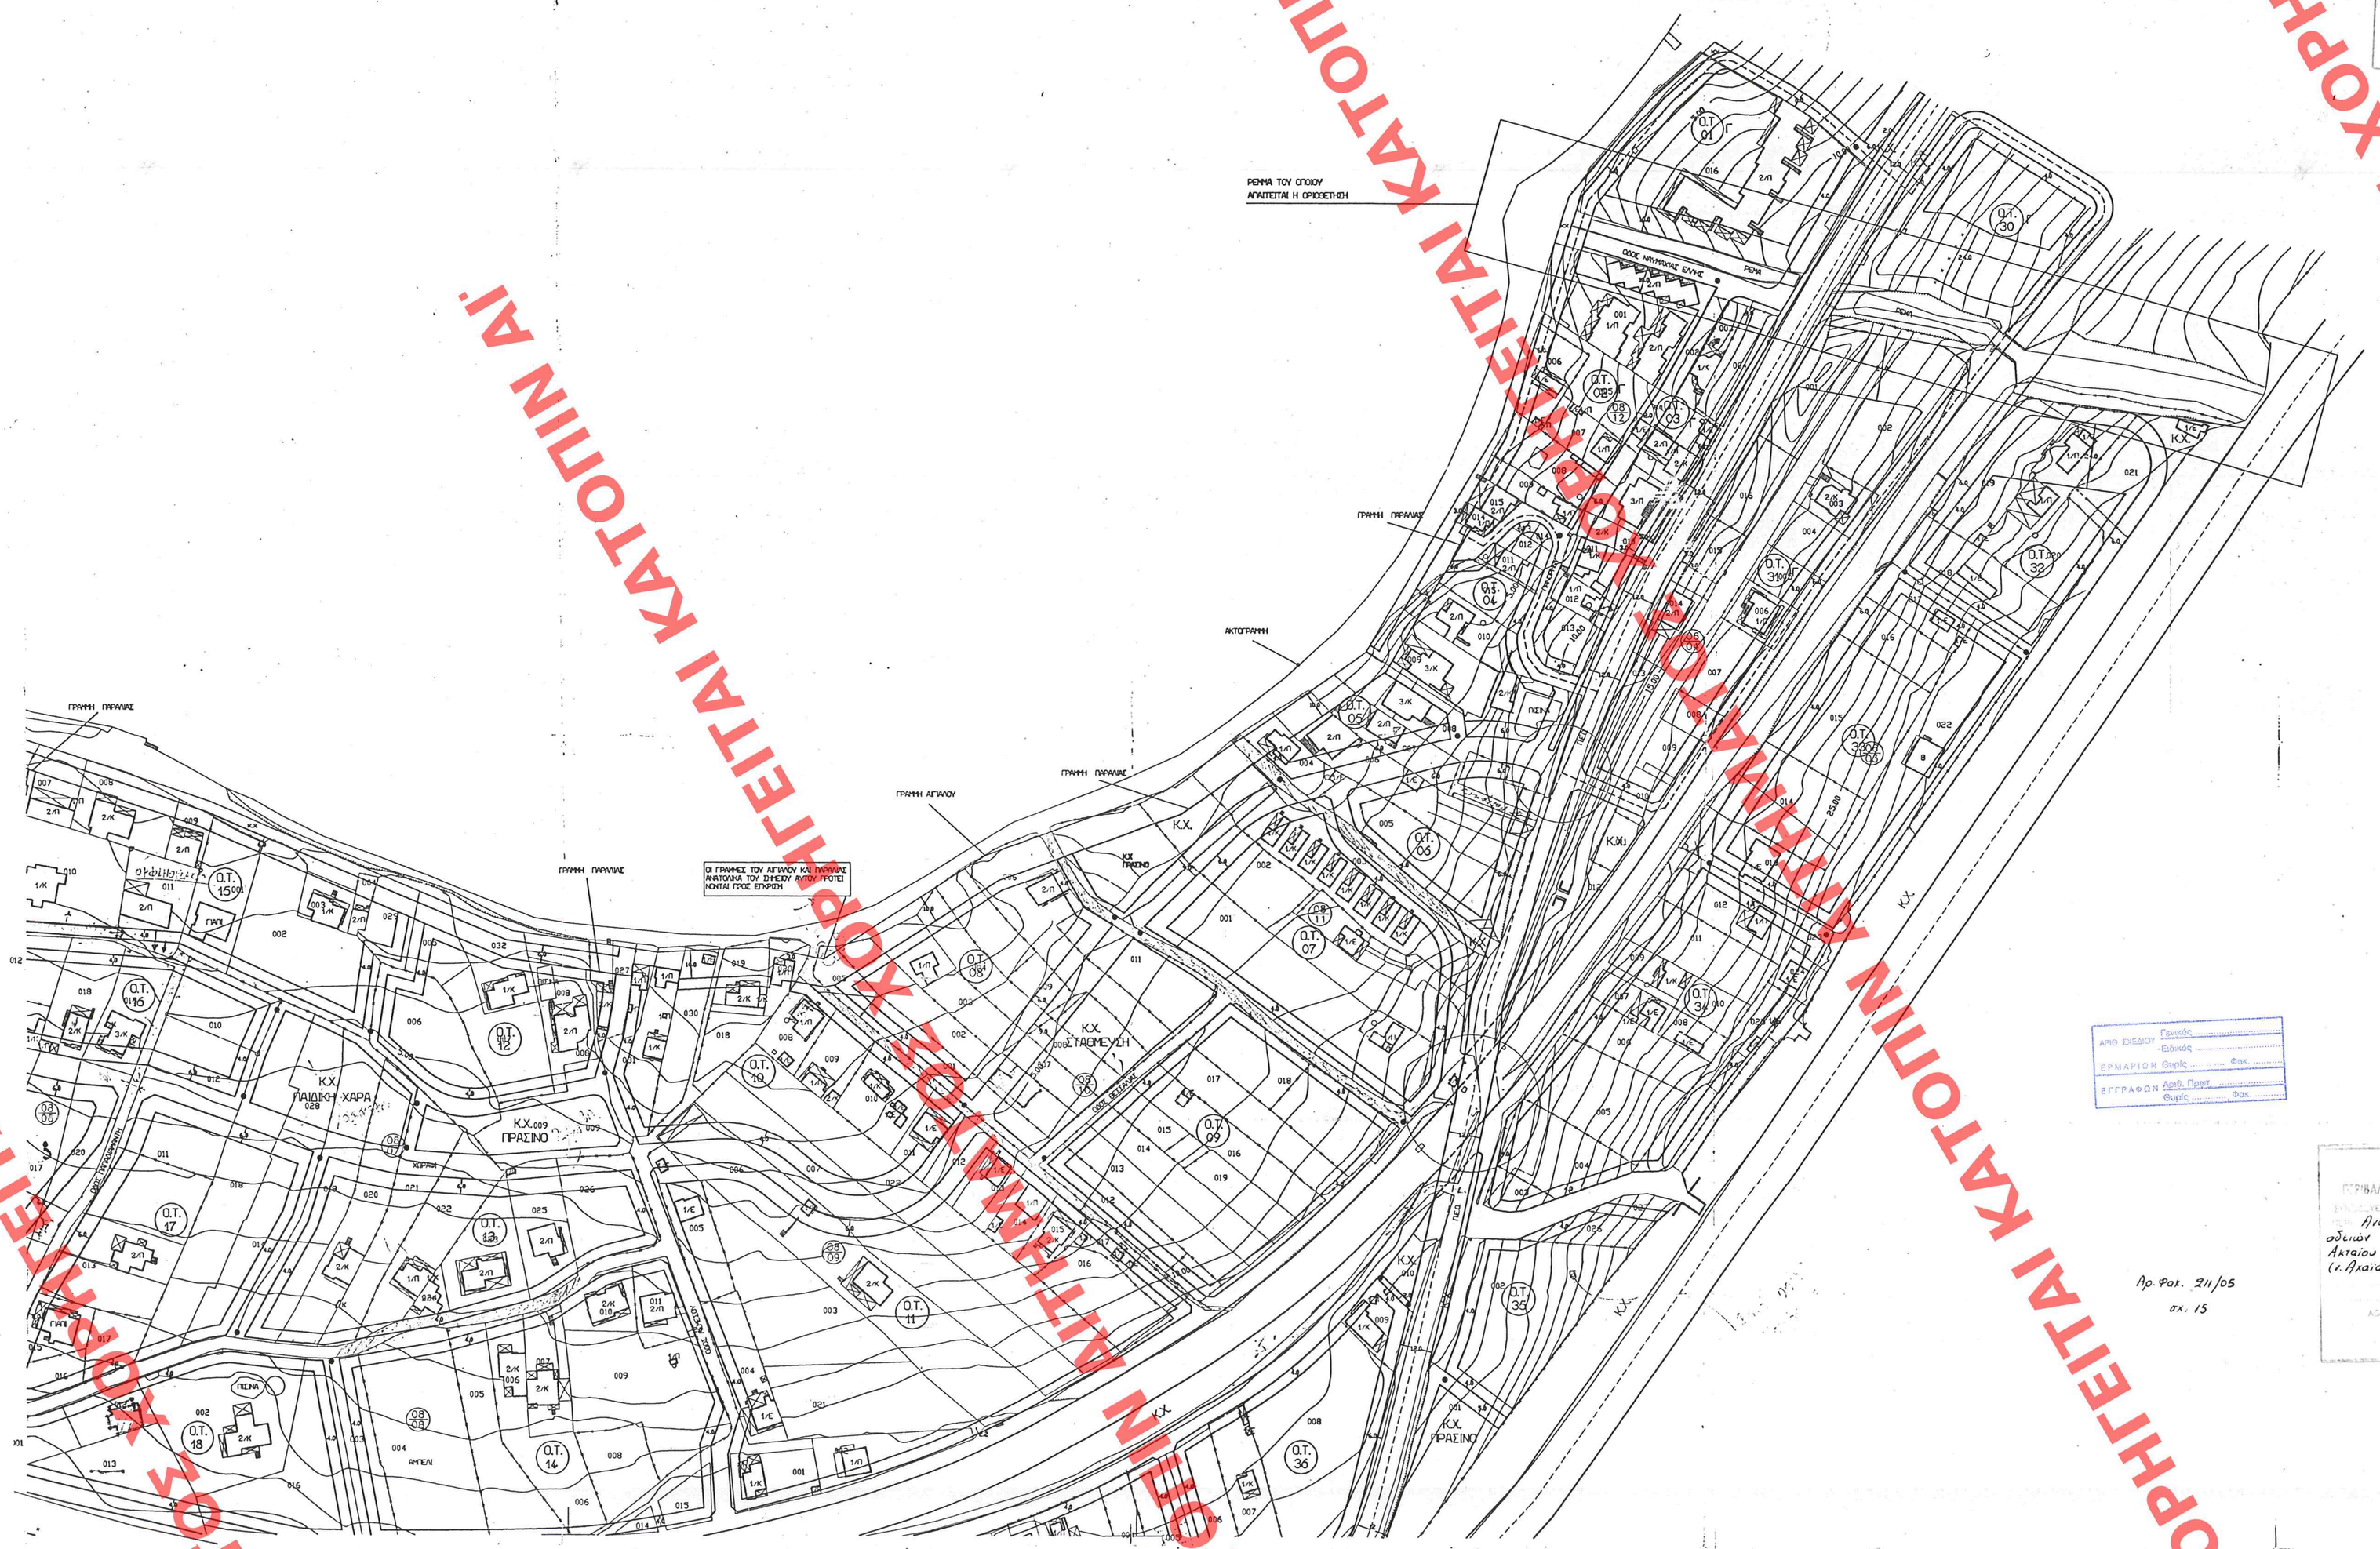

ΥΠΟΥΡΓΕΙΟ
ΠΕΡΙΒΑΛΛΟΝΤΟΣ ΧΩΡΟΤΑΞΙΑΣ & ΔΗΜ. ΕΡΓΩΝ

ΑΠΟ ΣΥΣΚΟΥ Γενικός ..... Ειδικός .....
ΕΡΜΑΡΙΟΝ Φυλής ..... Φακ. .....
ΕΓΓΡΑΦΩΝ Αριθ. Πρωτ. ..... Φυλής ..... Φακ. .....

Αρ. Φακ. 211/05
σχ. 15

ΕΚΜΙΣΘΩΤΗΚΕ ΕΩΣ ΤΟ ΥΠ' ΑΡΙΘΜ. 1254 ΤΟΜΟ ΤΟΥ Δ' ΤΕΥΧΟΥΣ ΤΗΣ ΕΦΗΜΕΡΙΔΑΣ ΤΗΣ ΚΥΒΕΡΝΗΣΕΩΣ ΤΗΣ 22 Νοεμβρίου 2005

ΥΠΟΥΡΓΕΙΟ
ΠΕΡΙΒΑΛΛΟΝΤΟΣ ΧΩΡΟΤΑΞΙΑΣ & ΔΗΜ. ΕΡΓΩΝ
ΕΚΔΟΘΕΝ ΣΗΜΕΙΩΣΗ ΑΡΙΘΜ. Γ. 45213/05
Ανιστόρηση χορήγησης οικοδομικών αδειών στα Δασικά Διαμερίσματα Αιγείου και Αγ. Βασιλείου του Δήμου Ρίου (κ. Πραιτίου)
ΑΘΗΝΑ 1 Νοεμβρίου 2005
Ε. ΓΙΑΝΝΟΚΟΠΟΥΛΟΣ

ΟΡΙΟ ΤΟΜΕΑ Α
ΡΥΜΟΤΟΜΙΚΗ ΓΡΑΜΜΗ
ΜΠΛΕ ΓΡΑΜΜΗ Ο.Τ.
ΓΡΑΜΜΗ ΡΕΜΑΤΟΣ
ΟΙΚΟΔΟΜΙΚΗ ΓΡΑΜΜΗ
ΑΙΓΙΑΛΟΣ
ΠΑΡΑΛΙΑ
Κ.Χ. ΚΟΙΝΟΧΡΗΣΤΟΣ ΧΩΡΟΣ
Γ ΓΕΝΙΚΗ ΚΑΤΟΙΚΙΑ
ΠΕΖΟΔΡΟΜΟΣ Η ΔΡΟΜΟΣ ΕΛΕΓΧΟΜΕΝΗΣ ΚΥΚΛΟΦΟΡΙΑΣ ΟΧΗΜΑΤΩΝ
ΔΑΣΙΚΗ ΕΚΤΑΣΗ

ΥΠΟΥΡΓΕΙΟ ΠΕΡΙΒΑΛΛΟΝΤΟΣ ΧΩΡΟΤΑΞΙΑΣ ΚΑΙ ΔΗΜΟΣΙΩΝ ΕΡΓΩΝ
ΓΕΝΙΚΗ ΔΙΕΥΘΥΝΣΗ ΠΟΛΕΟΔΟΜΙΑΣ
ΔΙΕΥΘΥΝΣΗ ΤΟΠΟΓΡΑΦΙΚΩΝ ΕΦΑΡΜΟΓΩΝ

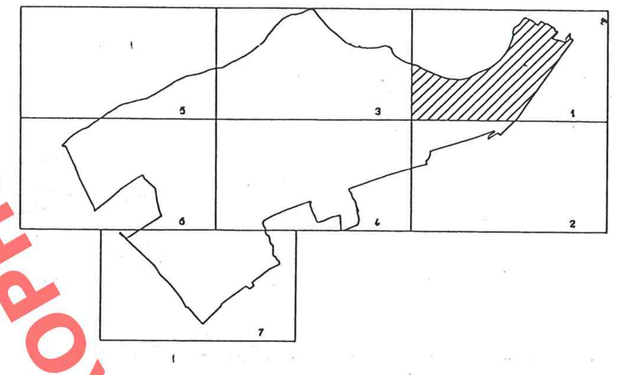

ΜΕΛΕΤΗ ΠΟΛΕΟΔΟΜΗΣΗΣ
ΠΕΡΙΟΧΗΣ ΑΓΙΟΥ ΒΑΣΙΛΕΙΟΥ, ΚΟΙΝΟΤΗΤΑΣ ΑΓΙΟΥ ΒΑΣΙΛΕΙΟΥ ΤΟΥ ΝΟΜΟΥ ΑΧΑΪΑΣ

ΠΟΛΕΟΔΟΜΙΚΗ ΜΕΛΕΤΗ
Β' ΦΑΣΗ
ΚΛΙΜΑΚΑ 1:5000

ΠΡΟΤΑΣΗ ΡΥΜΟΤΟΜΙΚΟΥ ΣΧΕΔΙΟΥ ΑΓΙΟΥ ΒΑΣΙΛΕΙΟΥ

Π-08-1

ΟΜΑΔΑ ΜΕΛΕΤΗΣ :
Τριανταφυλλίδης Λίνος Αρχιτεκτων - Πολεοδομος
Μαλλος Αποστολος Οικονομολογος - Χωροτακτης
Μανολιαν Χατενε Τοπογραφος
Προβελεγγιος Γιωργος Αρχιτεκτων - Πολεοδομος
Χαιρου Λινα Αρχιτεκτων - Πολεοδομος
Πολυδης Λεωνιδας Αρχιτεκτων - Πολεοδομος
Δρακοπουλος Σταυρος Τοπογραφος

ΚΟΙΝΟΣ ΕΚΠΡΟΣΩΠΟΣ :
Τριανταφυλλίδης Λινος Ιλισσιανου 6, 106 75, Αθηνα, τηλ. 7254 155, φαξ 7244 835
ΑΝΑΠΥΡΟΠΟΣ :
Σταυρος Δρακοπουλος Καλλιγα 21-23, 114 73, Αθηνα, τηλ. 6420 193, 6430 120,
ΣΥΜΠΟΝΕΣ ΜΕΛΕΤΕ :
Γιωργος Προβελεγγιος Σερανι 1, 152 37, Φιλοθεη, τηλ. 6858 111, 6858 112, φαξ 6817 323

ΕΠΙΒΛΕΠΟΝΤΕΣ :
Πολυ Γεωργοπουλου, Αρχιτεκτων
Στεφανος Κοκκας, Τοπογραφος

ΟΚΤΩΒΡΙΟΣ 1997

ΧΟΡΗΓΕΙΤΑΙ ΑΠΟΚΛΕΙΣΤΙΚΑ ΓΙΑ ΕΚΠΑΙΔΕΥΤΙΚΟΥΣ ΣΚΟΠΟΥΣ
ΧΟΡΗΓΕΙΤΑΙ ΑΠΟΚΛΕΙΣΤΙΚΑ ΓΙΑ ΕΚΠΑΙΔΕΥΤΙΚΟΥΣ ΣΚΟΠΟΥΣ
ΧΟΡΗΓΕΙΤΑΙ ΑΠΟΚΛΕΙΣΤΙΚΑ ΓΙΑ ΕΚΠΑΙΔΕΥΤΙΚΟΥΣ ΣΚΟΠΟΥΣ