


EXAMINATION FOR THE 1295
D REMOVE THE EXAMINER THE EXAMINER
THE 29 NOV 1965

ΠΕΡΙΒΑΛΛΟΝΤΟΣ ΧΩΡΟΤΑΞΙΑΙ & ΔΗΜ. ΕΡΓΩΝ
ΕΠΙΧΕΙΡΗΣΗ ΤΗΣ ΥΠ. ΑΡ. 65
ΤΕΠ. Καδορισμός ειδικών οργών και περι-
ορισμών δρόμου στα διατηρητέα κτίρια
στη των οδών Χαροκόπου 105 και Χαροκόπου
103 και Αρσινόης, Ο.Τ. 56, του οικισμού-
του χωριού Ο.Τ. της Καλλιθέας (Ν. Αττικής)

ΑΘΗΝΑ 8 Νοεμβρίου 2003

J. GIANNAKOTOYAOI

Ар.Фак. 216 А/05
 ст. 13

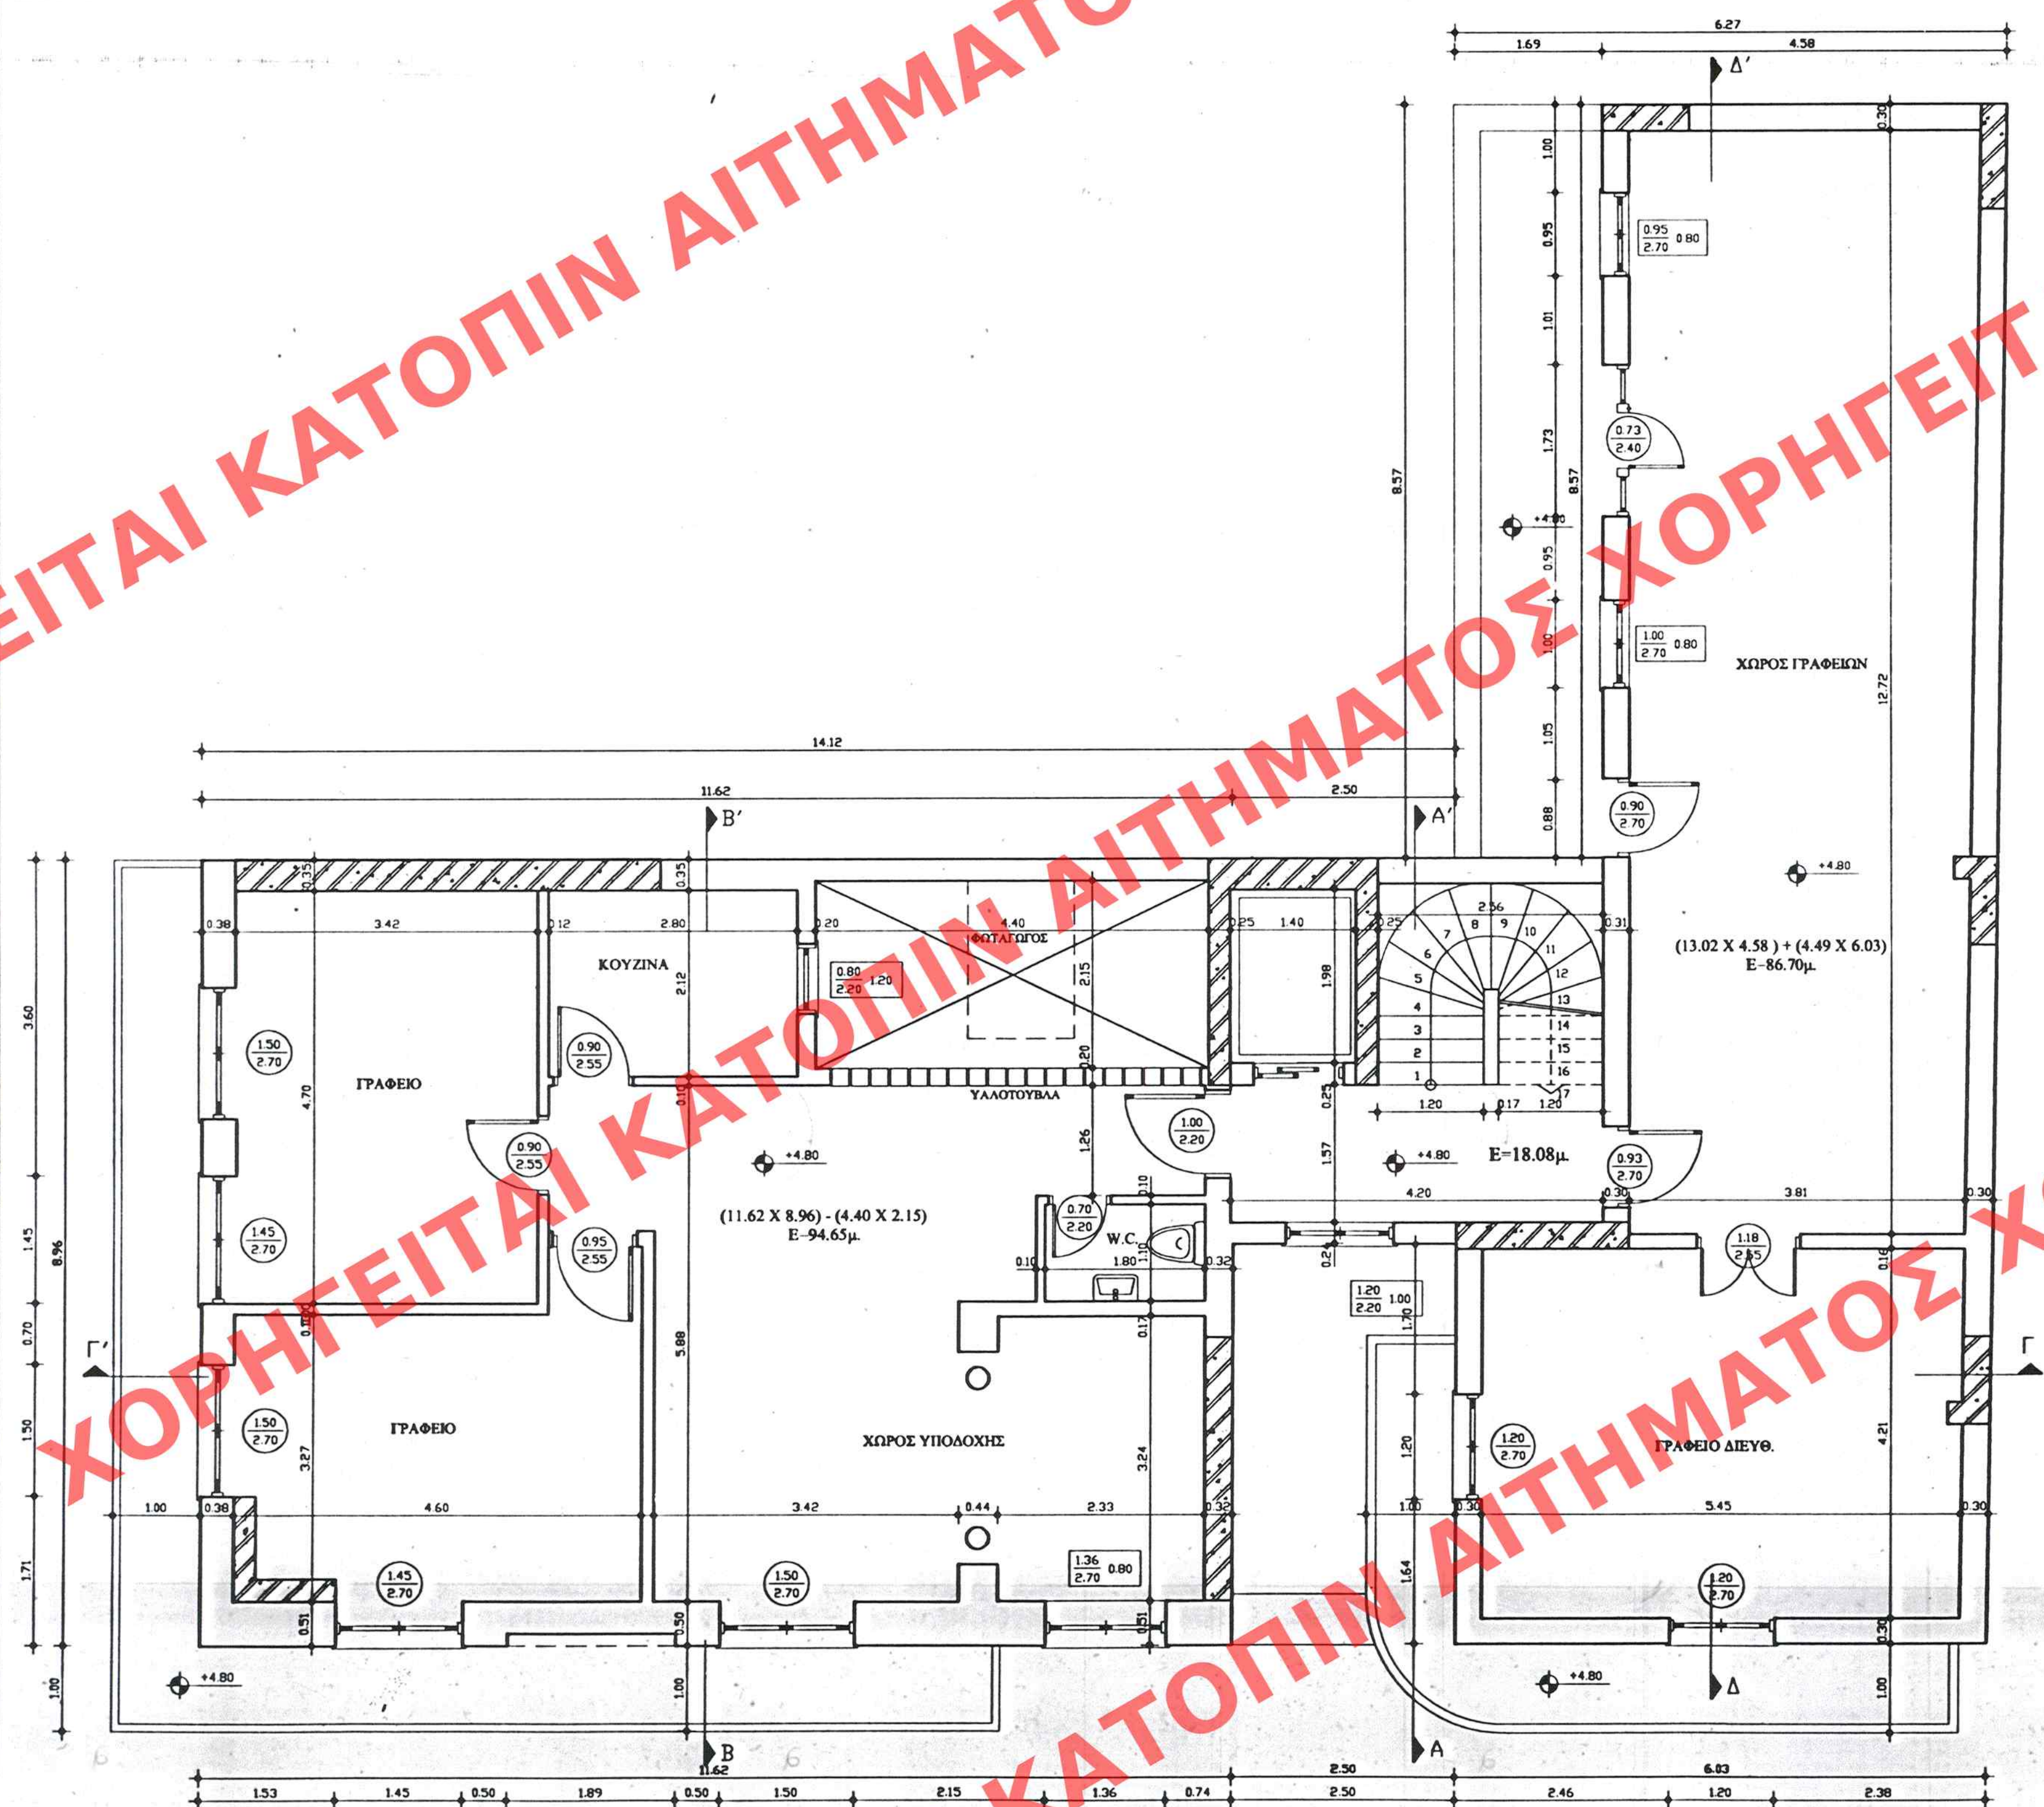

ΚΑΤΟΨΗ 1ου ΟΡΟΦΟΥ (ΠΡΟΤΑΣΗ)

**ΥΠΟΥΡΓΕΙΟ
ΠΕΡΙΒΑΛΛΟΝΤΟΣ
ΧΩΡΟΤΑΞΙΑΣ
& ΔΗΜ. ΕΡΓΩΝ**

Δ/ΝΣΗ ΠΟΛΕΟΔ. ΣΧΕΔΙΑΣΜΟΥ
ΤΜΗΜΑ ΠΑΡΑΔΟΣ. ΟΙΚΙΣΜΩΝ

KATOYH 1ov OPOΦOY

**Ειδική ρύθμιση
στην Καλλιθέα Ν.ΑΤΤΙΚΗΣ
διατηρητέων κτιρίων
επὶ των οδών Χαροκόπου 105
& Χαροκόπου 103 και Αραπάκη
Ο.Τ. 56**

KAIMAKA 1/50

ΑΡΙΘ ΣΧΕΔΙΟΥ Γενικός
Ειδικός
ΕΡΜΑΡΙΟΝ Θυρίς Φακ.
ΕΓΓΡΑΦΩΝ Αριθ. Πρωτ.
Θυρίς Φακ.