ΧΟΡΗΓΕΙΤΑΙ ΚΑΤΟΠΙΝ ΑΙΤΗΜΑΤΟΣ

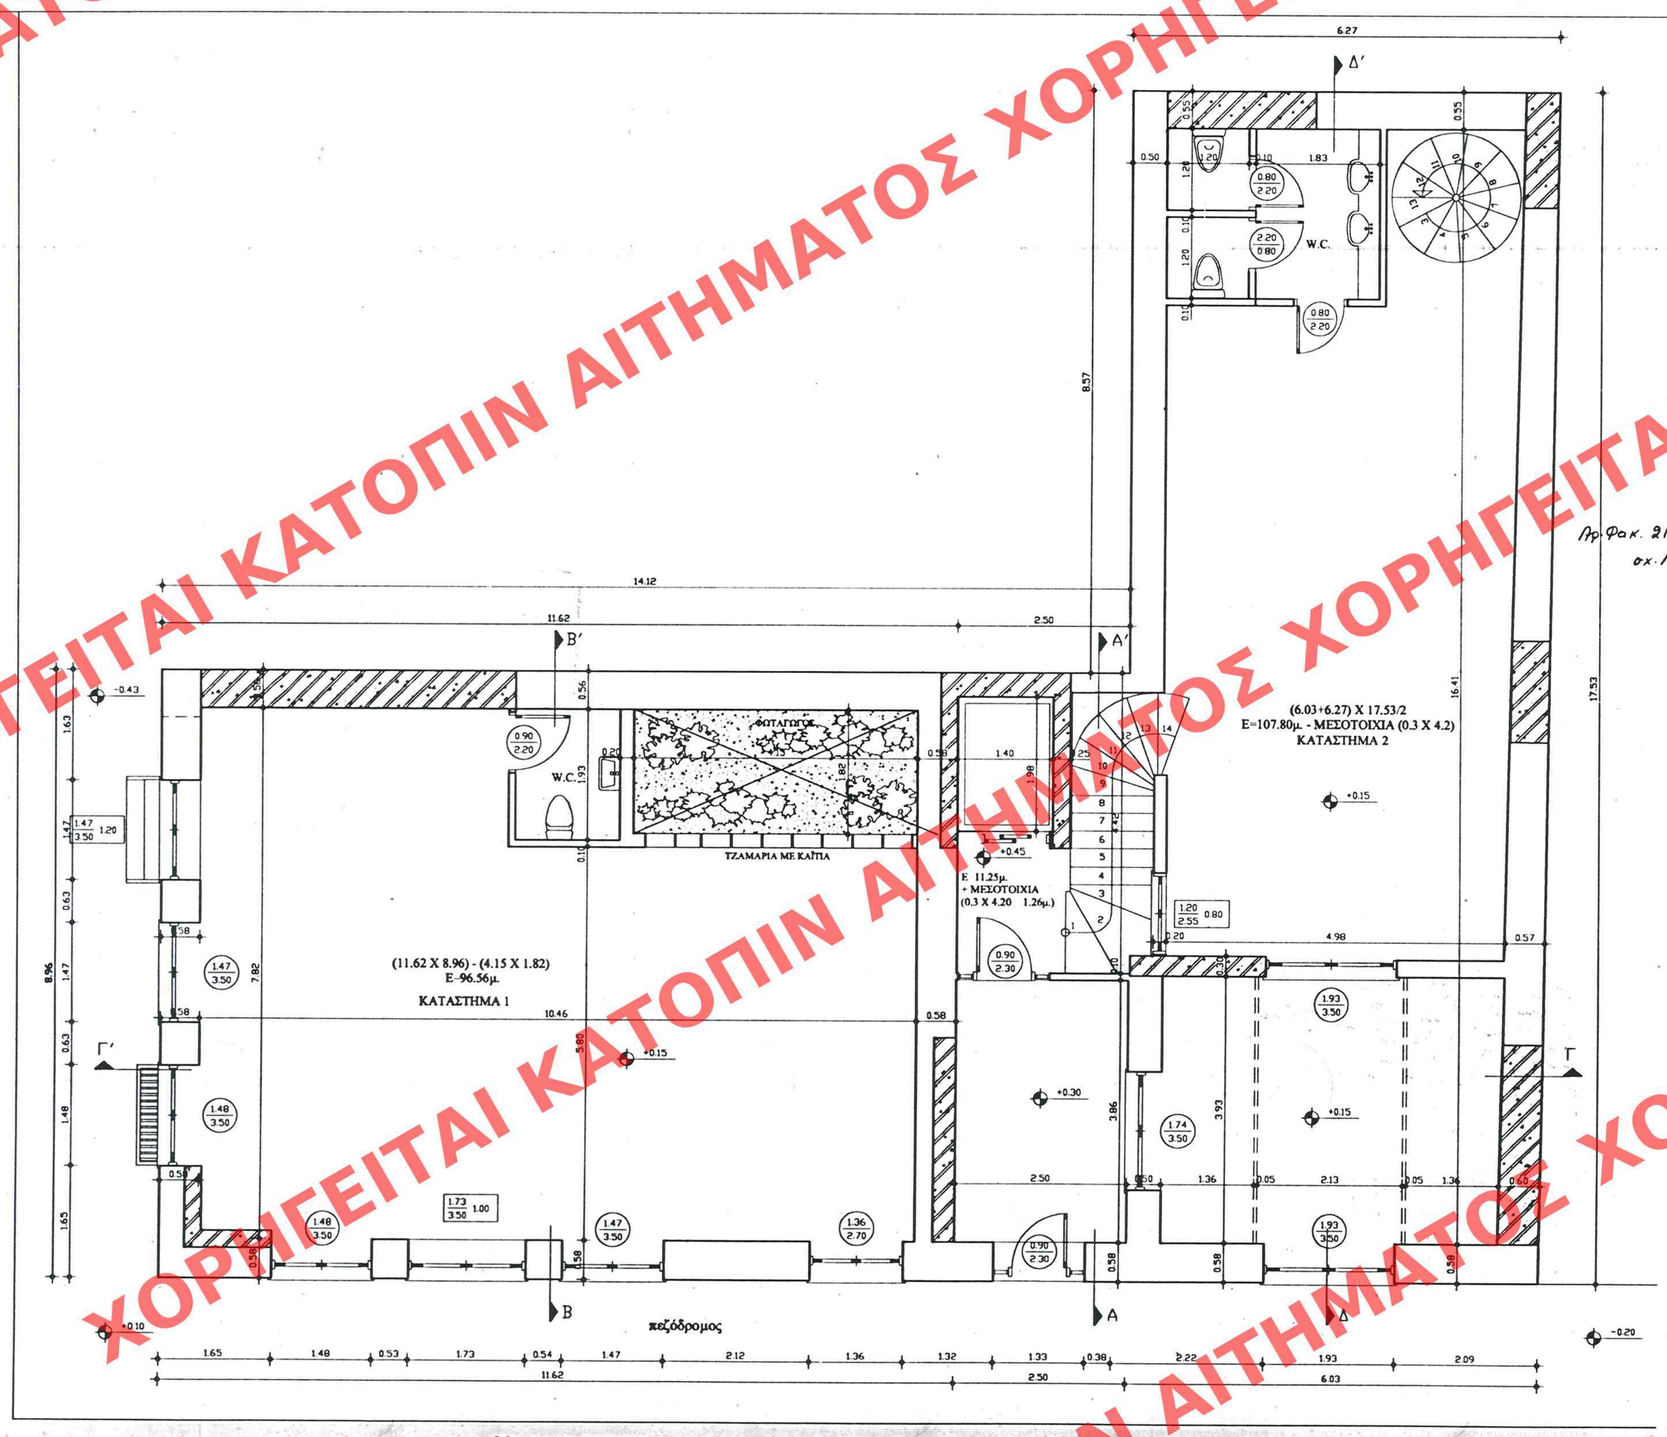

ΚΑΤΟΨΗ ΙΣΟΓΕΙΟΥ (ΠΡΟΤΑΣΗ)

ΕΞΗΜΟΤΡΑΣΗ ΕΙΣ ΤΟ ΥΠ' ΑΡΙΘ. 1295 ΒΙΒΛΟ ΤΟΥ Δ' ΤΕΥΧΟΥΣ ΤΗΣ ΕΦΗΜΕΡΙΔΑΣ ΤΗΣ ΚΥΒΕΡΝΗΣΕΩΣ ΤΗΣ 29 Νοεμβρίου 2005

ΥΠΟΥΡΓΕΙΟ ΠΕΡΙΒΑΛΛΟΝΤΟΣ ΧΩΡΟΤΑΞΙΑΣ & ΔΗΜ. ΕΡΓΩΝ

ΣΥΜΦΩΝΑ ΜΕ ΤΗΝ ΥΠ' ΑΡΙΘΜ. Γ.46495/05 ΚΥΟΦΑΣΗ ΜΕ ΘΕΜΑ: Καθορισμού ειδικών όρων και περιορισμών δόμησης στα διατηρητέα κτίρια επί των οδών Χαροκόπου 105 και Χαροκόπου 103 και Αραπάκη, Ο.Τ. 56, του εγκεκριμένου ρυμοτ. σχ. της Καλλιθέας (Ν.Αττικής)

ΑΘΗΝΑ 8 Νοεμβρίου 2005

Δ/ΝΤΗΣ

Ι. ΓΙΑΝΝΑΚΟΠΟΥΛΟΣ

Αρ. Φακ. 216 Α/05
σχ. 13

ΥΠΟΥΡΓΕΙΟ ΠΕΡΙΒΑΛΛΟΝΤΟΣ ΧΩΡΟΤΑΞΙΑΣ & ΔΗΜ. ΕΡΓΩΝ

Δ/ΝΣΗ ΠΟΛΕΟΔ. ΣΧΕΔΙΑΣΜΟΥ
ΤΜΗΜΑ ΠΑΡΑΔΟΣ. ΟΙΚΙΣΜΩΝ

ΚΑΤΟΨΗ ΙΣΟΓΕΙΟΥ

Ειδική ρύθμιση
στην Καλλιθέα Ν.ΑΤΤΙΚΗΣ
διατηρητέων κτιρίων
επί των οδών Χαροκόπου 105
& Χαροκόπου 103 και Αραπάκη
Ο.Τ. 56

ΑΡΙΘ. ΣΧΕΔΙΟΥ Γενικός ..... Ειδικός .....
ΕΡΜΑΡΙΟΝ Θυρίς ..... Φακ. .....
ΕΓΓΡΑΦΩΝ Αριθ. Πρωτ. ..... Θυρίς ..... Φακ. .....

ΚΛΙΜΑΚΑ 1/50