

ΚΑΤΟΠΙΝ ΑΙΤΗΜΑΤΟΣ ΧΟΡΗΓ

ΧΟΡΗΓΕΙΤΑΙ ΚΑΤΟΠΙΝ ΑΙΤΗΜΑΤΟΣ ΧΟΡΗΓΕΙΤΑΙ ΚΑΤΟΠΙΝ ΑΙΤΗΜΑΤΟΣ

The architectural drawing shows a multi-story building facade with various window types, balconies, and a central arched entrance. Elevation levels are marked on the left side: +17.40, +16.90, +16.00, +15.00, +12.90, +11.90, +9.60, +8.80, +5.90, +4.80, +0.00, and +0.15. The name 'ΔΩΗ ΧΑΡΟΚΟΠΟΥ' is written at the bottom center.

ΥΠΟΥΡΓΕΙΟ ΠΕΡΙΒΑΛΛΟΝΤΟΣ ΧΩΡΟΤΑΞΙΑΣ & ΔΗΜ. ΕΡΓΩΝ
ΣΥΝΔΕΥΕΙ ΤΗΝ ΥΠ. ΑΡΙΘΜ. Γ. 46495 / 05 ΑΝΟΙΚΤΗ
ΠΕΡΙ ΧΑΡΟΚΟΠΟΥ ΕΙΔΙΚΩΝ ΟΔΩΝ ΚΑΙ ΠΕΡΙ-
ΟΡΙΩΝ ΔΙΟΙΚΗΣΕΩΣ ΣΤΑ ΔΙΑΤΗΡΕΣΤΕΑ ΚΤΙΡΙΑ
ΕΝΙ ΤΩΝ ΟΔΩΝ ΧΑΡΟΚΟΠΟΥ 103 & ΧΑΡΟΚΟΠΟΥ
103 & ΑΡΑΠΑΚΗ, Ο.Τ. 56 ΤΟΥ ΕΡΧΕ-
ΤΕΛΕΣΤΟΥ ΦΥΛΟΣΟΦΟΥ. ΣΧΕΔ. ΤΩΝ ΚΑΛΥΨΕΩΝ
(Γ. ΑΤΤΙΚΗΣ)
ΑΘΗΝΑ 8 Νοεμβρίου 2005
Αρ. Φ. 216A/05
2x 13
I. Γιαννακόπουλος

ΥΠΟΥΡΓΕΙΟ ΠΕΡΙΒΑΛΛΟΝΤΟΣ ΧΩΡΟΤΑΞΙΑΣ & ΔΗΜ. ΕΡΓΩΝ
ΔΙΕΥΘ. ΠΟΛΕΩΣ, ΣΧΕΔΙΑΣΜΟΥ
ΤΜΗΜΑ ΠΑΡΑΔΟΣ. ΟΙΚΙΣΜΩΝ
ΔΩΗ ΟΔΟΥ ΧΑΡΟΚΟΠΟΥ
Ειδική ρύθμιση
στην Καλλιθέα ΝΑΤΤΙΚΗΣ
διατηρητέων κτιρίων
επὶ τῶν οδῶν Χαροκόπου 105
& Χαροκόπου 103 καὶ Αραπάκη
Ο.Τ. 56
ΚΑΙΜΑΚΑ 1/50

ΑΡΘ. ΣΧΕΔΙΟΥ Γενικός
Είδικος
ΕΡΜΑΡΙΟΝ Θυρίς
ΕΓΓΡΑΦΩΝ Διορ. Πρωτ.
Θυρίς

ΧΟΡΗΓΕΙΤΑΙ ΚΑΤΟΠΙΝ ΑΙΤΗΜΑΤΟΣ ΧΟΡΗΓΕΙΤΑΙ ΚΑΤΟΠΙΝ ΑΙΤΗΜΑΤΟΣ ΧΟΡΗΓΕΙΤΑΙ ΚΑΤΟΠΙΝ ΑΙΤΗΜΑΤΟΣ


The architectural drawing shows a multi-story building facade with various window types, balconies, and a central arched entrance. Elevation levels are marked on the left side: +17.40, +16.90, +16.00, +15.00, +12.90, +11.90, +9.60, +8.80, +5.90, +4.80, +0.00, and +0.15. The building is labeled "ΟΨΗ ΧΑΡΟΚΟΠΟΥ" at the bottom center.

ΥΠΟΥΡΓΕΙΟ ΠΕΡΙΒΑΛΛΟΝΤΟΣ ΧΩΡΟΤΑΞΙΑΣ & ΔΗΜ. ΕΡΓΩΝ
ΣΥΝΔΕΥΕΙ ΤΗΝ ΥΠ' ΑΡΙΘΜ. Γ. 46495 / 05 ΑΝΟΙΚΤΗ
ΠΕΡΙ...
ΟΡΙΖΩΝ ΣΟΦΙΣΤΗΣ ΣΤΑ ΔΙΑΤΗΡΕΣΤΕΑ ΚΤΙΡΙΑ
ΕΝΙ ΣΤΩΝ ΟΔΩΝ ΧΑΡΟΚΟΠΟΥ 103 & ΧΑΡΟΚΟΠΟΥ
102 & ΑΡΑΠΑΚΗ, Ο.Τ. 56 ΤΩΝ ΕΡΕ-
ΤΕΙΜΕΝΩΝ ΡΥΘΜΩΝ. ΣΧΕΔ. ΣΤΩΝ ΚΑΛΥΨΕΩΝ Αρ. Φ. 216A/05
(Γ. ΑΤΤΙΚΗΣ) 2x 13
ΑΘΗΝΑ 8 Νοεμβρίου 2005
Διευτ.
Ι. Γιαννακόπουλος

ΥΠΟΥΡΓΕΙΟ ΠΕΡΙΒΑΛΛΟΝΤΟΣ ΧΩΡΟΤΑΞΙΑΣ & ΔΗΜ. ΕΡΓΩΝ
Δ/ΝΣΗ ΠΟΛΕΩΔ. ΣΧΕΔΙΑΣΜΟΥ
ΤΜΗΜΑ ΠΑΡΑΔΟΣ. ΟΙΚΙΣΜΩΝ
ΟΨΗ ΟΔΟΥ ΧΑΡΟΚΟΠΟΥ
Ειδική ρύθμιση
στην Καλλιθέα ΝΑΤΤΙΚΗΣ
διατηρητέων κτιρίων
επὶ τῶν οδῶν Χαροκόπου 105
& Χαροκόπου 103 καὶ Αραπάκη
Ο.Τ. 56
ΚΑΙΜΑΚΑ 1/50

ΑΡΙΘ. ΣΧΕΔΙΟΥ Γενικός...
ΕΡΜΑΡΙΩΝ Θυρίς...
ΕΓΓΡΑΦΩΝ Δι. Β. Προστ...
Θυρίς...
Θυρίς...

ΔΙΕΥΘΥΝΣΗ ΕΡΓΩΝ ΤΩΝ ΜΕΤΡΩΝ 1995
Δ' ΤΕΧΝΙΚΗ ΠΡ. ΕΡΓΑΣΙΑΣ ΤΩΝ ΜΕΤΡΩΝ
ΤΗΣ 28 Νοεμβρίου 2005.

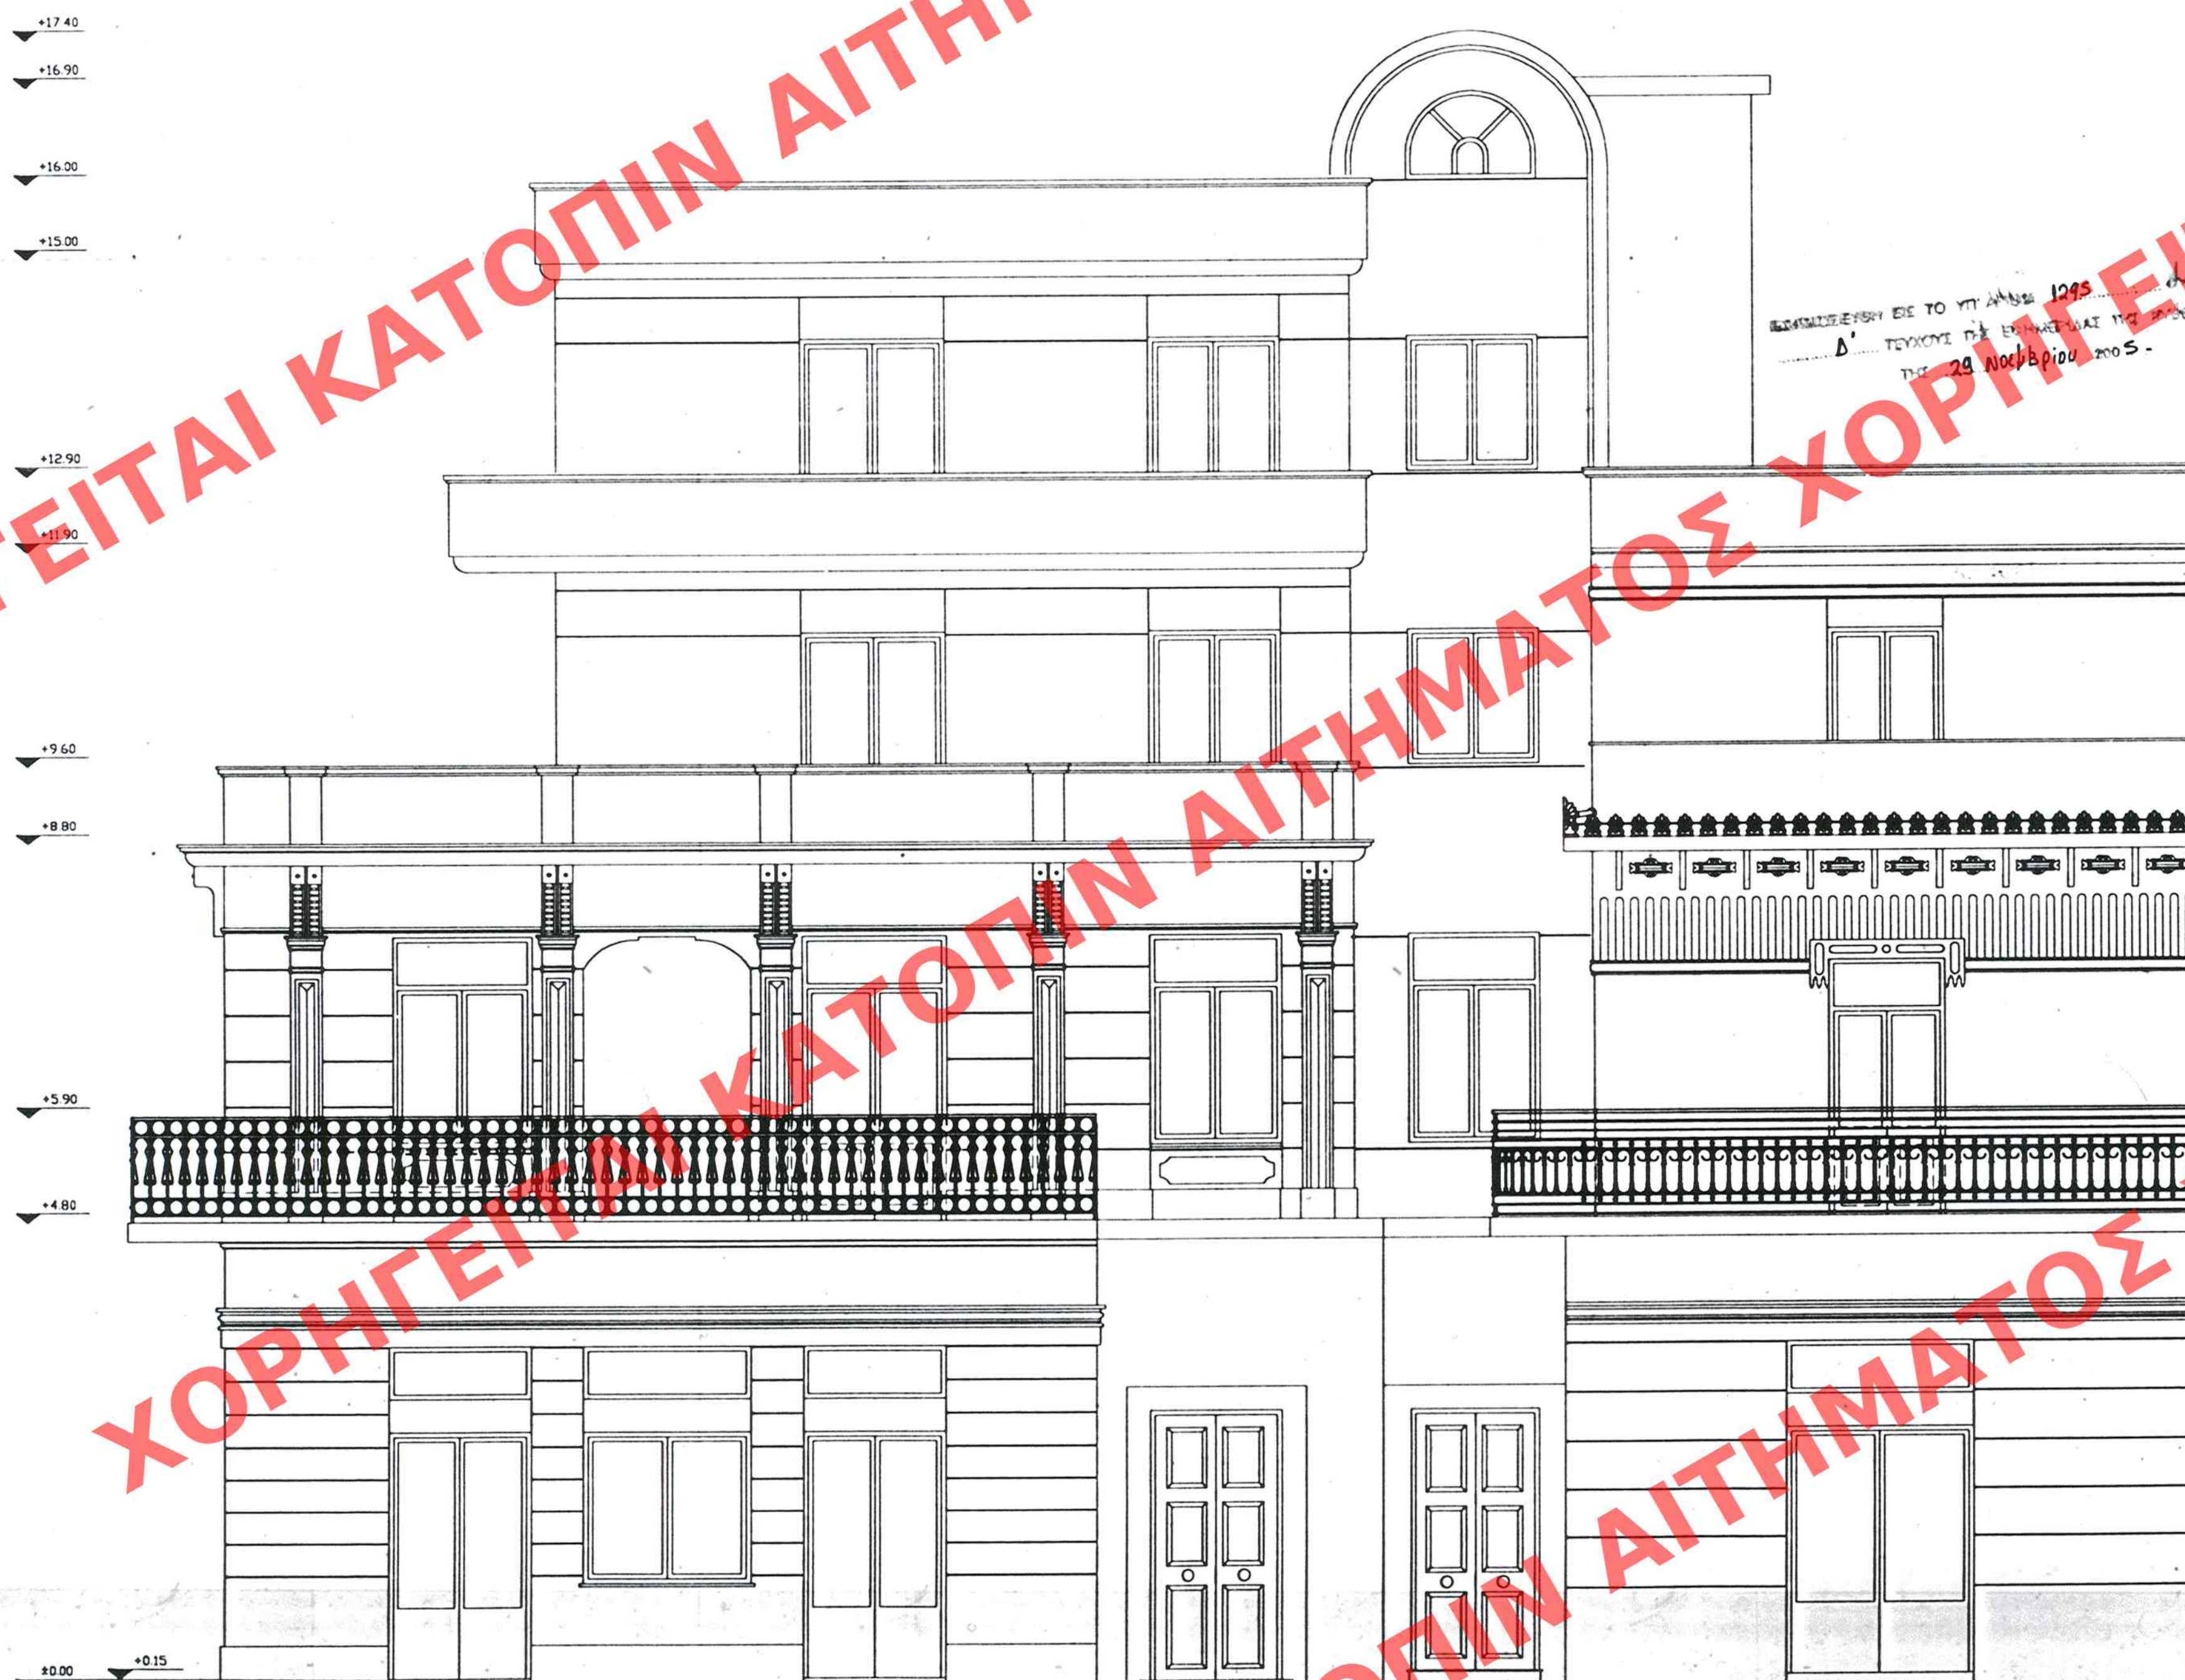

ΠΣΗ ΧΑΡΟΚΟΠΟΥ

ΤΗΡΟΥΡΓΕΙΟ
 ΠΕΡΙΦΕΡΕΙΑΚΟΙ ΧΟΡΟΤΑΞΙΑΙ & ΔΗΜ. ΕΡΓΑ
 ΣΥΝΔΕΣΗ ΤΗΝΥΤΙ ΑΡΙΘΜ. Γ. 46495 / 05 ΑΝΘΡΩΠΩΝ
 ΠΕΡΙ: ΧΑΡΟΤΕΩΝ ΕΙΣΚΙΝ ΟΔΩΝ ΚΑΙ ΠΕΡΙ-
 ΟΔΩΝ ΔΟΛΜΕΝΩΝ ΕΞΑ ΔΙΑΤΗΡΤΕΣ ΚΤΛ
 ΕΠΙ ΤΩΝ ΟΔΩΝ ΧΑΡΟΤΕΩΝ 103 Κ Τ ΧΑΡΟΤΕΩΝ
 103 Ε ΑΡΑΒΙΚΗ, Ο.Τ. 56 ΤΩ ΕΡΕ-
 ΤΕΩΣ ΟΥΛΟΤΩ. Ε.ΧΕΔ. ΤΩΝ ΚΑΤΗΔΕΩΝ
 (Γ. ΑΤΤΙΚΗΣ)
 ΑΘΗΝΑ 8 Νοεμβρίου 2005
 Δ/νση
 Τ. Γ. ...

**ΥΠΟΥΡΓΕΙΟ
ΠΕΡΙΒΑΛΛΟΝΤΟΣ
ΧΩΡΟΤΑΞΙΑΣ
& ΔΗΜ. ΕΡΓΩΝ**

**Δ/ΝΣΗ ΠΟΛΕΟΔ. ΣΧΕΔΙΑΣΜΟΥ
ΤΜΗΜΑ ΠΑΡΑΔΟΣ. ΟΙΚΙΣΜΩΝ**

ΟΤΗ ΟΔΟΥ ΧΑΡΟΚΟΠΟΥ

**Ειδική ρύθμιση
στην Καλλιθέα Ν.ΑΤΤΙΚΗΣ
διατηρητέων κτιρίων
επὶ των οδῶν Χαροκόπου 105
& Χαροκόπου 103 και Αραπάκη
Ο.Τ. 56**

ΚΛΙΜΑΚΑ 1/50