


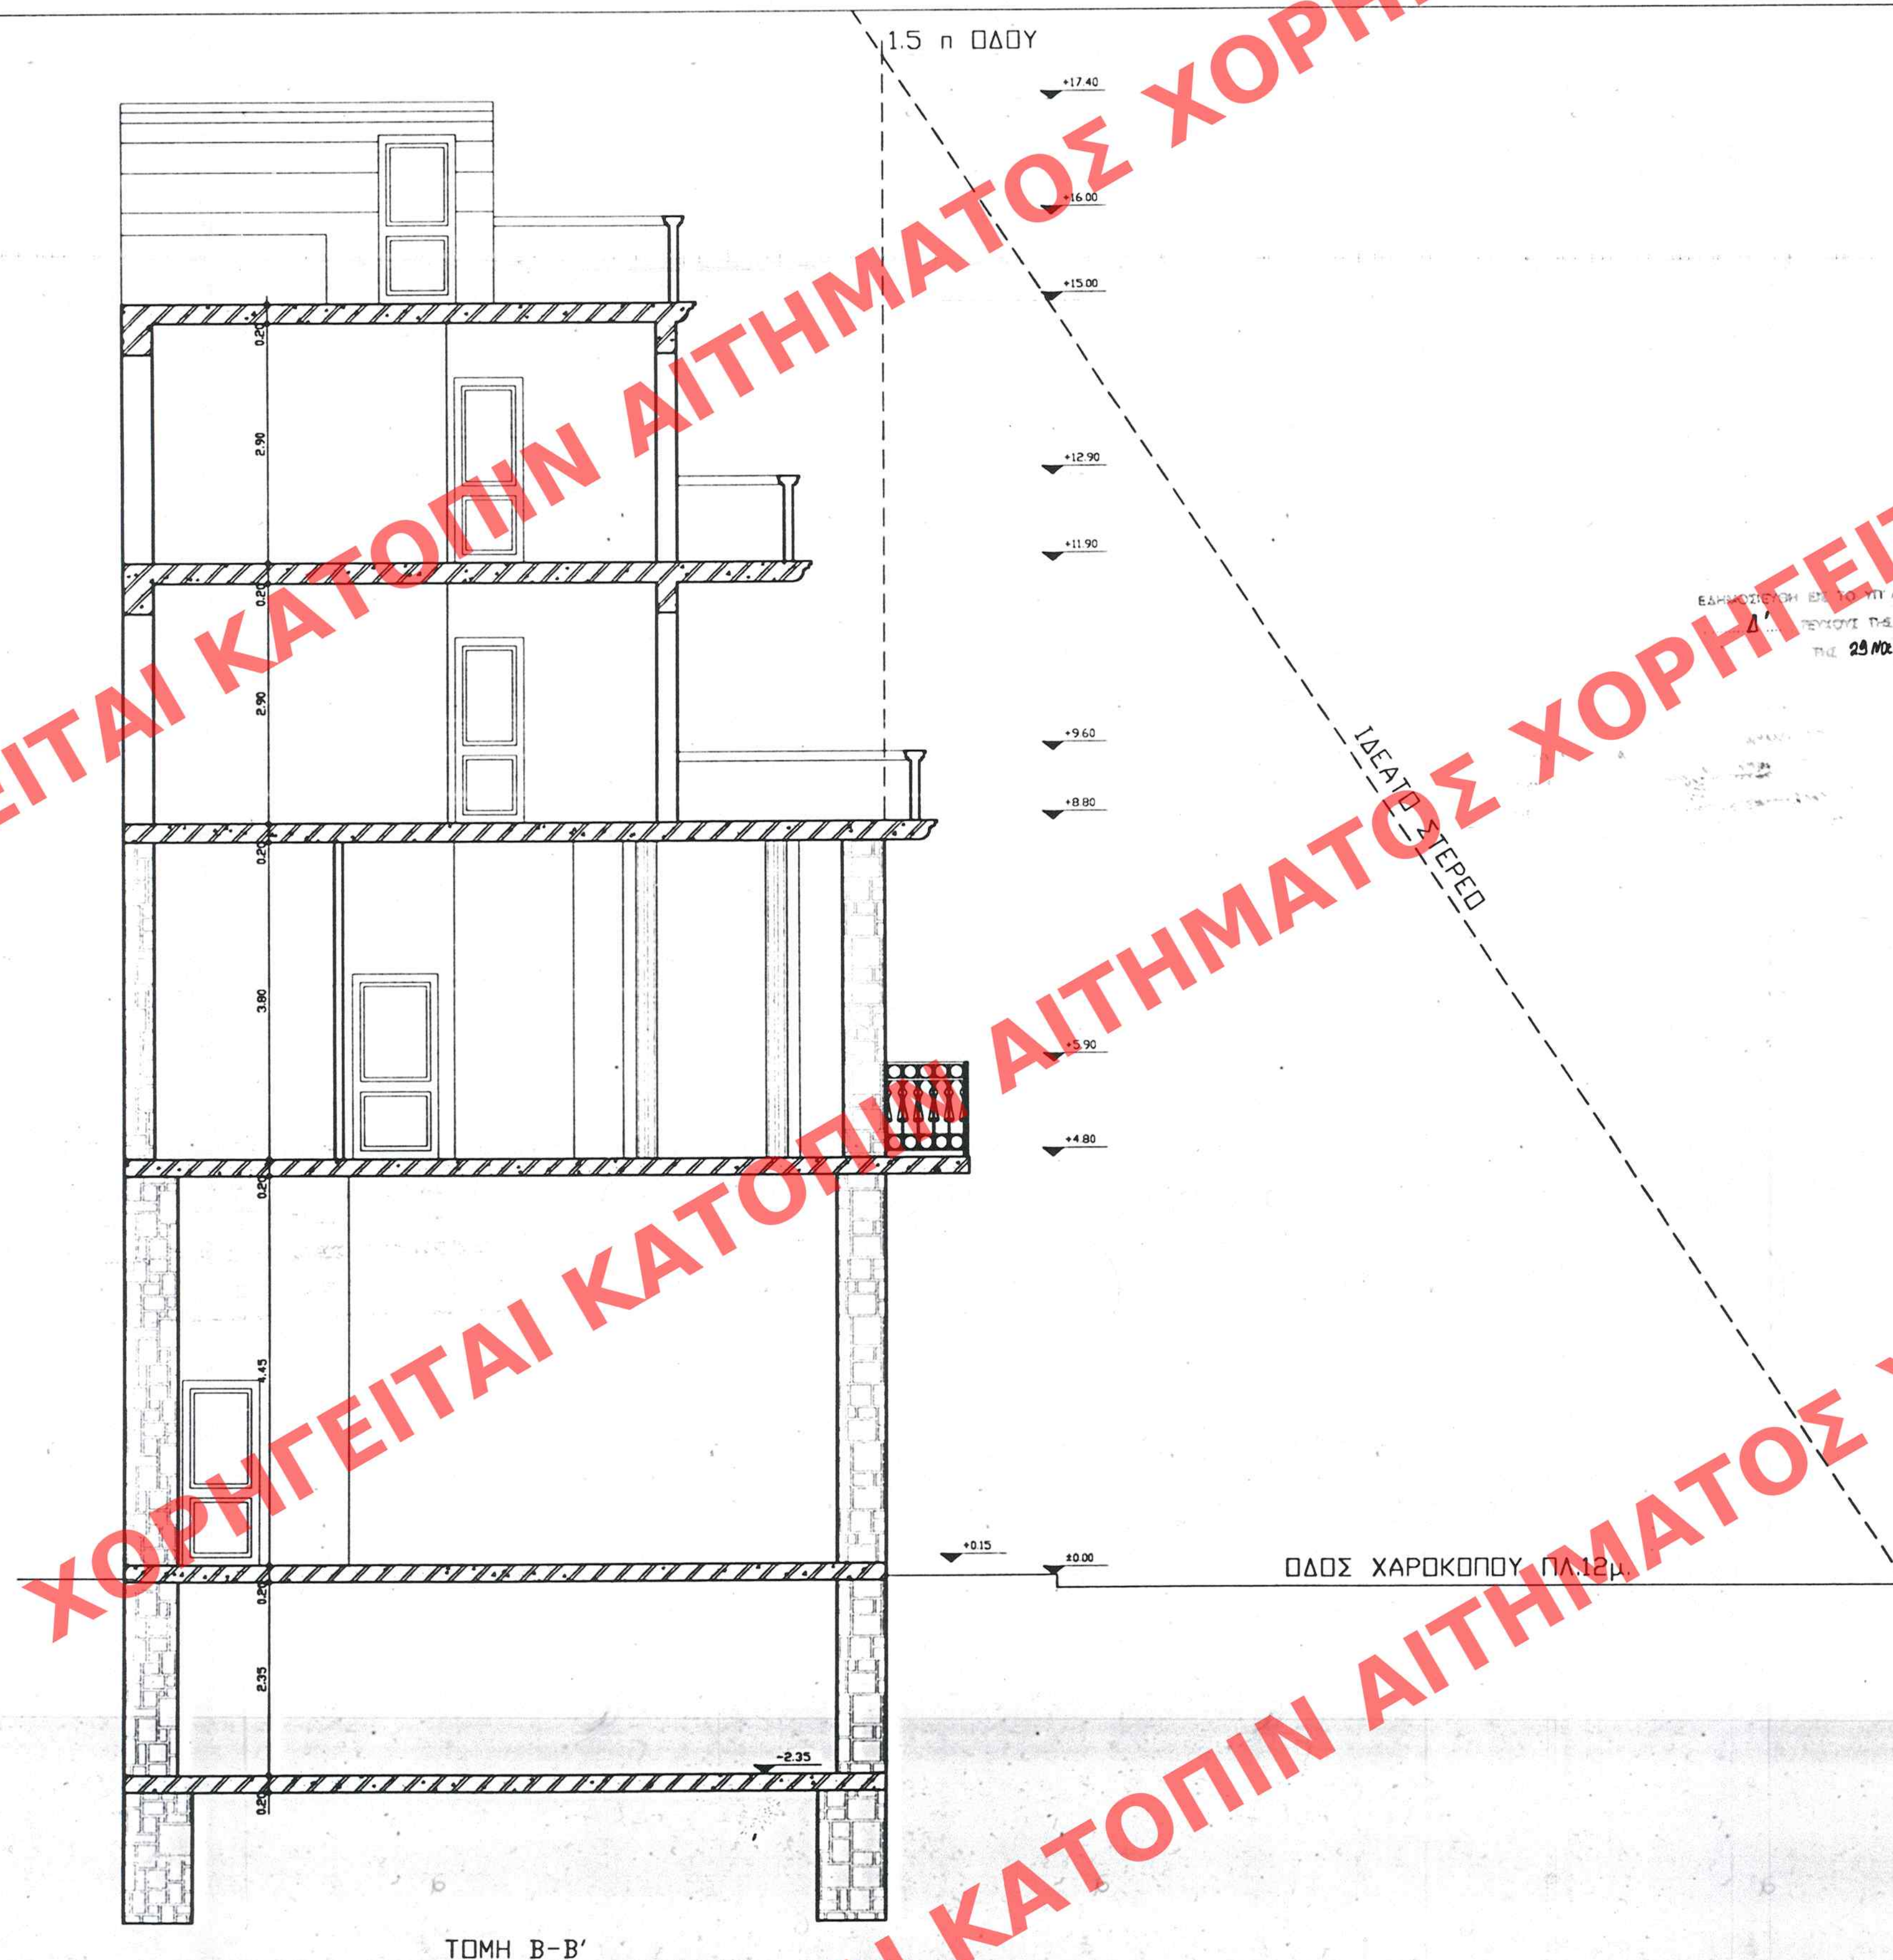

ΕΛΛΗΝΟΤΥΡΚΗ ΕΠΙΤΡΟΠΗ 1295..... ΟΥΜΟ ΤΟ
Δ' ΤΕΛΟΣ ΤΗΣ ΕΚΦΡΑΣΗΣ ΤΗΣ ΜΕΡΕΣ ΤΗΣ
ΤΗΣ 29 Μαΐου 2005

Ар.Фок. 216 А/05
ex. 13

ΥΠΟΥΡΓΕΙΟ
ΠΕΡΙΒΑΛΛΟΝΤΟΣ ΧΩΡΟΤΑΞΙΑΣ & ΔΗΜ. ΕΡΓΩΝ
ΣΥΝΔΕΣΕΙ ΤΗΝ ΥΠ ΑΡΙΘΜΟ Γ. 46495/05 ΠΡΟΨΑΝΗ
ΠΕΡΙ: Καθορισμός ειδικών όρων και
παραπορισμών Σύμβασης στα διατηρητέα
κτίρια ερημιτών Χωροκόμης 105 και
Χωροκόμης 103 και Αραράκη, Ο.Τ. 56,
του εγκεκριμένου ρυθμού πλ. της Καζέμ
(Ν. Αιτωλικός)
ΑΘΗΝΑ 8 Νοεμβρίου 2005
Δ/ΝΤΗΣ

ΑΡΧΕΙΟΛΟΓΙΚΟ ΜΟΥΣΕΙΟ

**ΥΠΟΥΡΓΕΙΟ
ΠΕΡΙΒΑΛΛΟΝΤΟΣ
ΧΩΡΟΤΑΞΙΑΣ
& ΔΗΜ. ΕΡΓΩΝ**

**Δ/ΝΣΗ ΠΟΛΕΩΔ. ΣΧΕΔΙΑΣΜΟΥ
ΤΜΗΜΑ ΠΑΡΑΔΟΣ. ΟΙΚΙΣΜΩΝ**

ΤΟΜΗ Β-Β'

**Ειδική ρύθμιση
στην Καλλιθέα Ν.ΑΤΤΙΚΗΣ
διατηρητέων κτιρίων
επὶ των οδών Χαροκόπου 105
& Χαροκόπου 103 και Αραπάκη
Ο.Τ. 56**

ΚΑΙΜΑΚΑ 1/50

ΑΡΙΘ ΣΧΕΔΙΟΥ Γενικός
 Είδους Ειδικός
 ΕΡΜΑΡΙΟΝ Ουρίς οκτ 21/6Α
 ΕΓΓΡΑΦΟΝ Αριθ. Πρωτ. 10801/24
 Σημειώσ..... Φ.Μ.

ΑΝΤΙΚΑΤΑΡΧΗ
 ΤΕΧΝΙΚΗ ΥΠΗΡΕΣΙΑ