


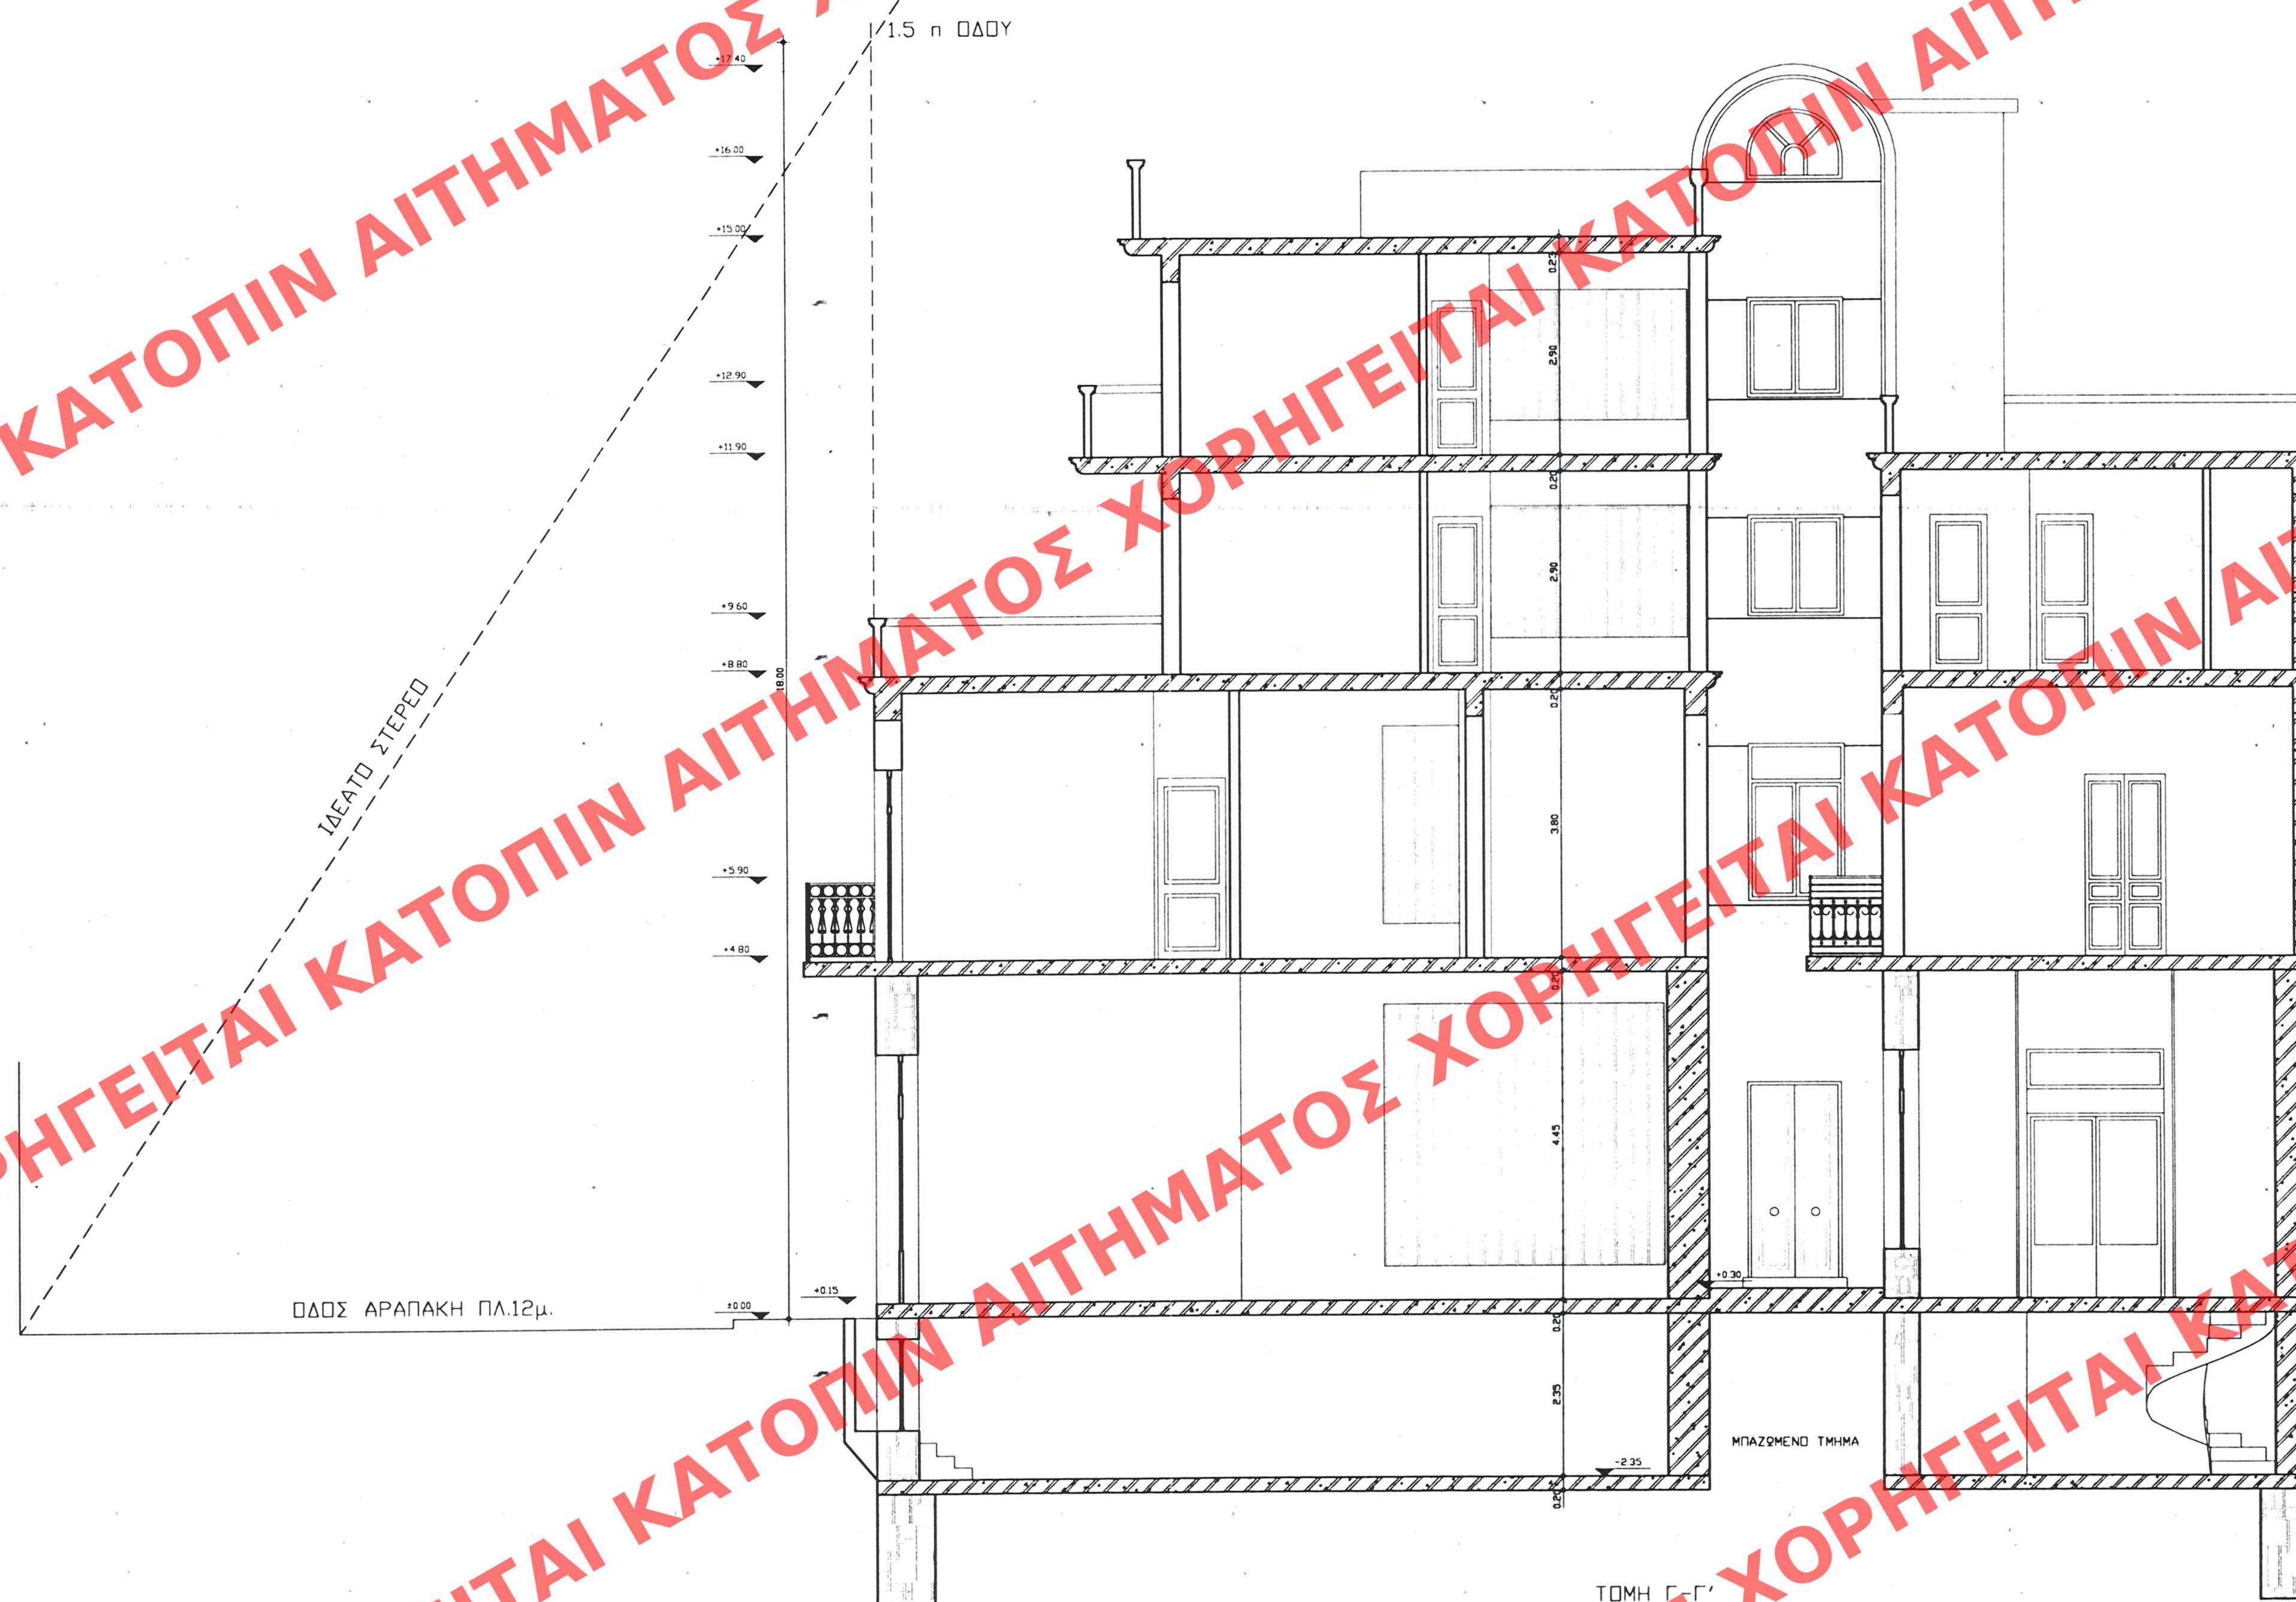

ΕΛΛΗΝΟΤΥΡΚΗ ΕΤΕ ΤΟ ΥΠ ΑΡΙΘΜ. 1295
 Δ' ΤΕΥΧΟΣ ΤΗΣ ΕΦΗΜΕΡΙΔΑΣ ΤΗΣ ΚΥΒΕΡΝΗΣΕΩΣ
 ΤΗΣ 29 Νοεμβρίου 2005

ΥΠΟΥΡΓΕΙΟ
ΠΕΡΙΒΑΛΛΟΝΤΟΣ ΧΩΡΟΤΑΞΙΑΣ & ΔΗΜ. ΕΡΓΩΝ
ΓΡΑΦΕΙΟ ΤΗΝ ΥΠ. ΑΡΧΩΝ Γ. 46495/05 ΓΕΩΔΕΣΙΑ
ΠΕΤ. Καδορίδου, ειδικών όρων και πρι-
ορητών δαπάνης στα διατηρητέα κτίρια ει-
δίως οδών Χαροκόπου 105 και Χαροκόπου
103 και Αραράκη, ατ. 56, του εγκεκριμένου
ρυθμού α.κ. της Καζέρδας (Ν. Αιόλεως)

Αρ. Φακ. 216Α/05
ακ. 13

ΑΘΗΝΑ 8 Νοεμβρίου 2005
Δ/ΝΤΗΣ

Ι. ΓΙΑΝΝΑΚΟΠΟΥΛΟΣ

**ΥΠΟΥΡΓΕΙΟ
ΠΕΡΙΒΑΛΛΟΝΤΟΣ
ΧΩΡΟΤΑΞΙΑΣ
& ΔΗΜ. ΕΡΓΩΝ**

Δ'ΝΣΗ ΠΟΛΕΟΔ. ΣΧΕΔΙΑΣΜΟΥ
ΤΜΗΜΑ ΠΑΡΑΔΟΣ. ΟΙΚΙΣΜΩΝ

TOMH Г-Г

ΑΡΙΘ ΣΧΕΔΙΟΥ	Γενικός
	Ειδικός
ΕΡΜΑΡΙΟΝ	Θυρίς Φακ.
ΕΓΓΡΑΦΩΝ	Αριθ. Πρωτ.
	Φακ.

**Ειδική ρύθμιση
στην Καλλιθέα Ν.ΑΤΤΙΚΗΣ
διατηρητέων κτιρίων
επὶ των οδών Χαροκόπου 105
& Χαροκόπου 103 καὶ Αραπάκη
Ο.Τ. 56**

KAIMAKA 1/50