


ΤΟΣ ΧΟΡΗΓΕΙΤΑΙ ΑΙ

ΚΑΤΟΠΙΝ ΑΙΤΗΜΑΤΟΣ ΧΟΡΗΓΕΙΤΑΙ ΚΑΤΟΠΙΝ ΑΙ

ΧΟΡΗΓΕΙΤΑΙ ΑΙΤΗΜΑΤΟΣ ΧΟΡΗΓΕΙΤΑΙ ΚΑΤΟΠΙΝ ΑΙΤΗΜΑΤΟΣ ΧΟΡΗΓΕΙΤΑΙ

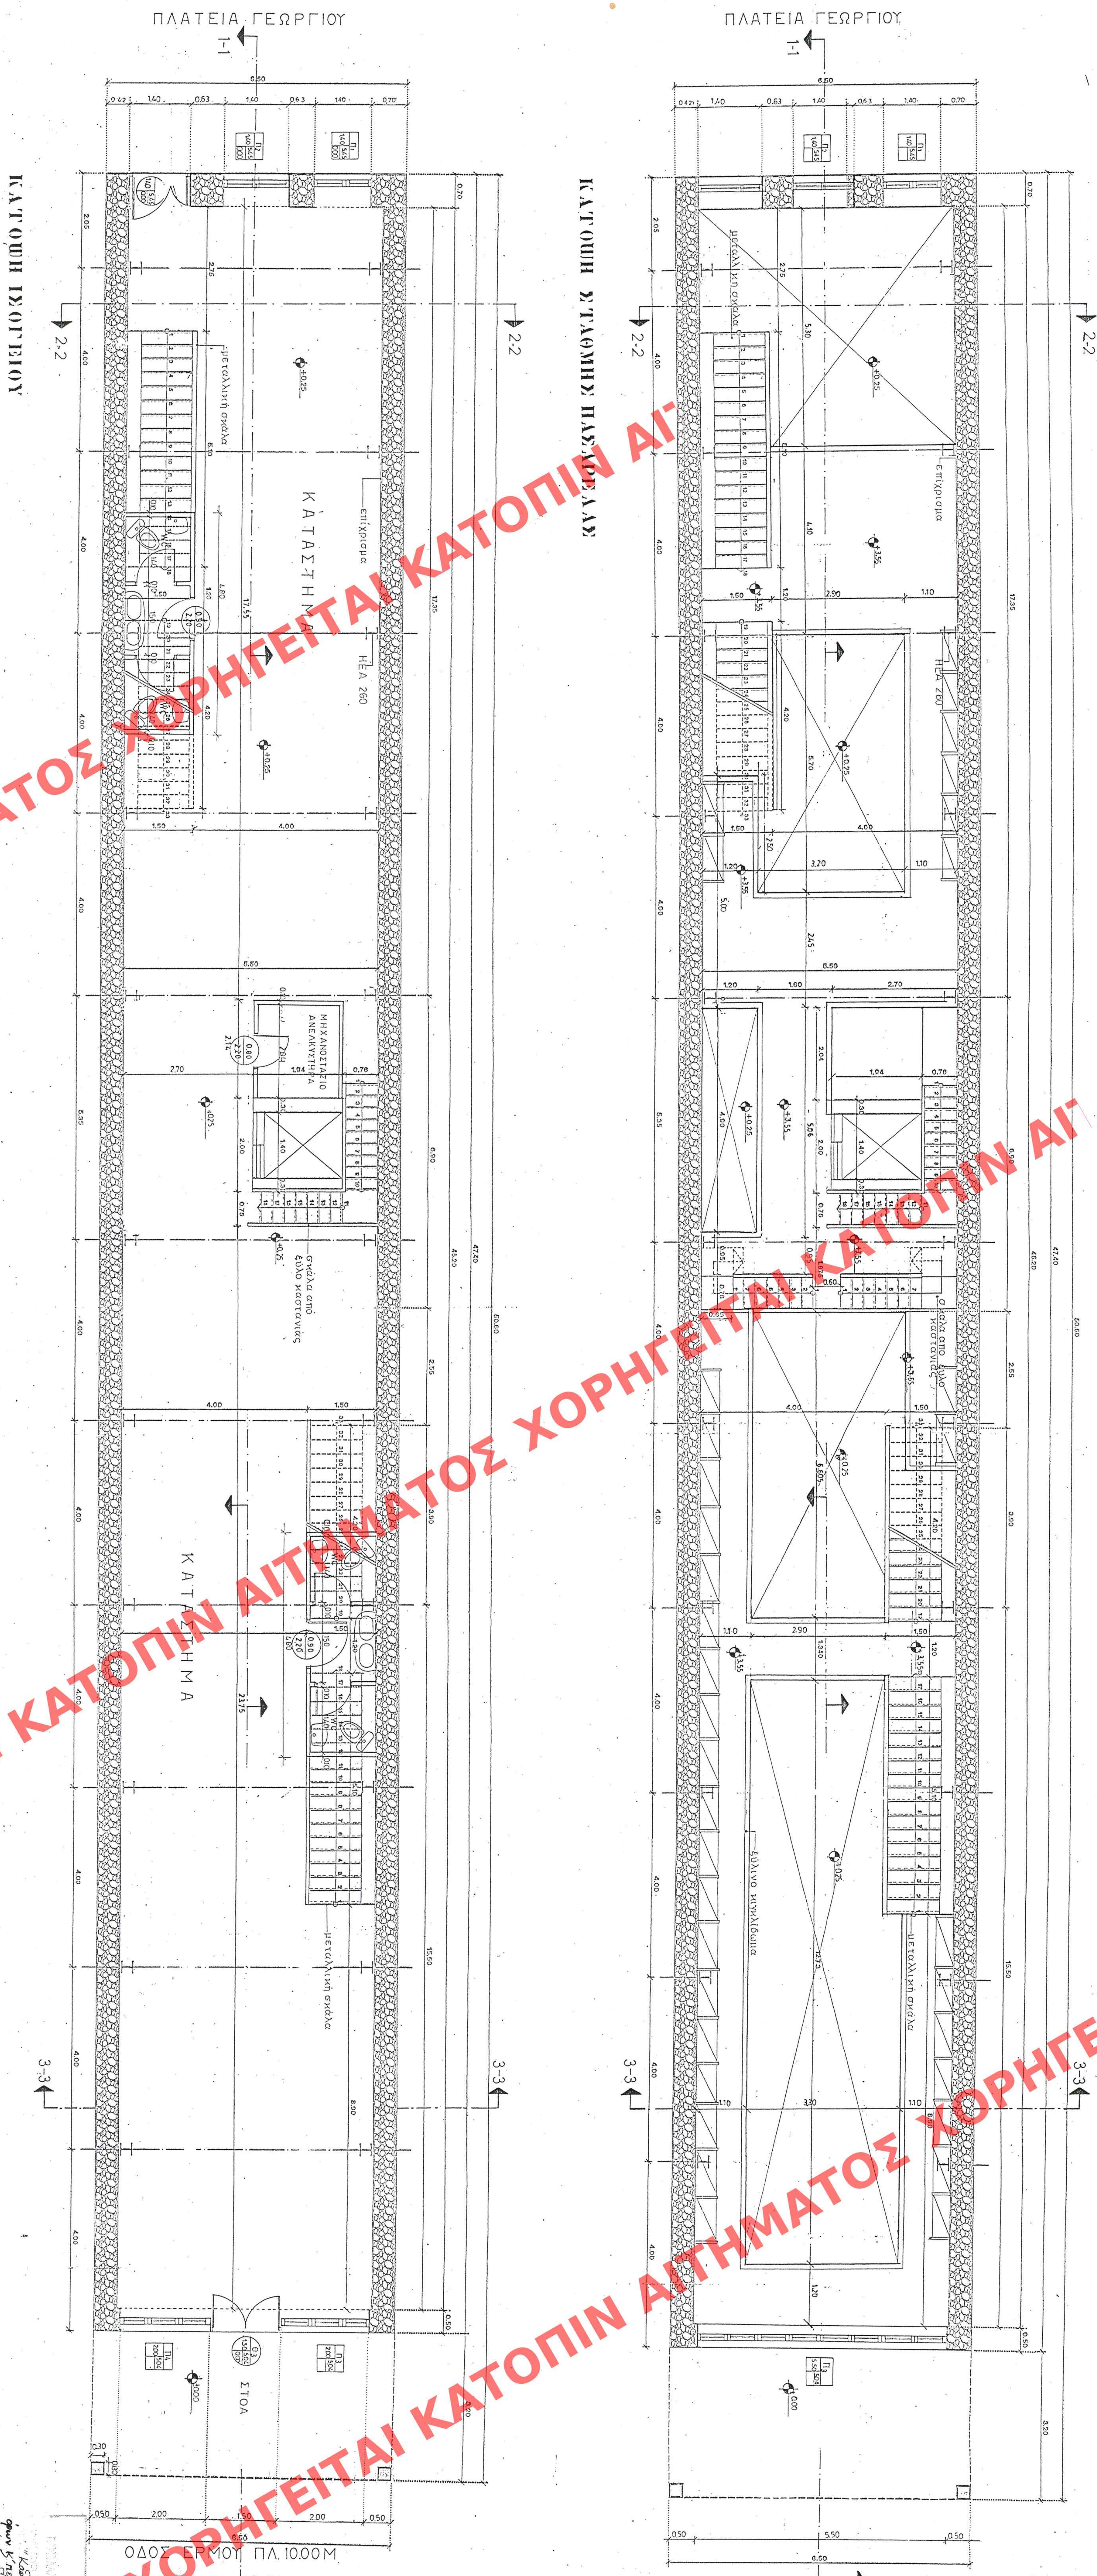

|                                                                 |                                                  |                                                                                    |          |                |
|-----------------------------------------------------------------|--------------------------------------------------|------------------------------------------------------------------------------------|----------|----------------|
| ΥΠΟΥΡΓΕΙΟ<br>ΠΕΡΙΒΑΛΛΟΝΤΟΣ<br>ΧΩΡΟΤΑΞΙΑΣ<br>&<br>ΔΗΜΟΣΙΩΝ ΕΡΓΩΝ | ΔΙΕΥΘΥΝΣΗ ΣΧΕΔΙΑΣΜΟΥ<br>ΤΕΧΝΙΚΑ ΠΑΡΑΔΟΣ ΟΙΚΙΣΜΟΥ | ΕΙΔΙΚΗ ΡΥΘΜΙΣΗ ΣΕ<br>ΔΙΑΤΗΡΗΤΕΟ ΚΤΙΡΙΟ<br>ΕΛΛΗΝ. ΚΑΝ/ΝΟΥ ΚΑΝΕΛΛΑ<br>ΕΡΜΟΥ 42 ΠΑΤΡΑ | ΚΑΤΟΥΕΙΣ | ΚΑΜΙΚΑ<br>1/50 |
|-----------------------------------------------------------------|--------------------------------------------------|------------------------------------------------------------------------------------|----------|----------------|

Αρ. Φ. 2247/05  
ΣΧ. 6

ΕΠΙΣΤΑΣΙΟΝ ΣΧΕΔΙΟΝ  
ΕΡΜΟΥ 42 ΠΑΤΡΑ  
Αρ. Φ. 2247/05  
ΣΧ. 6