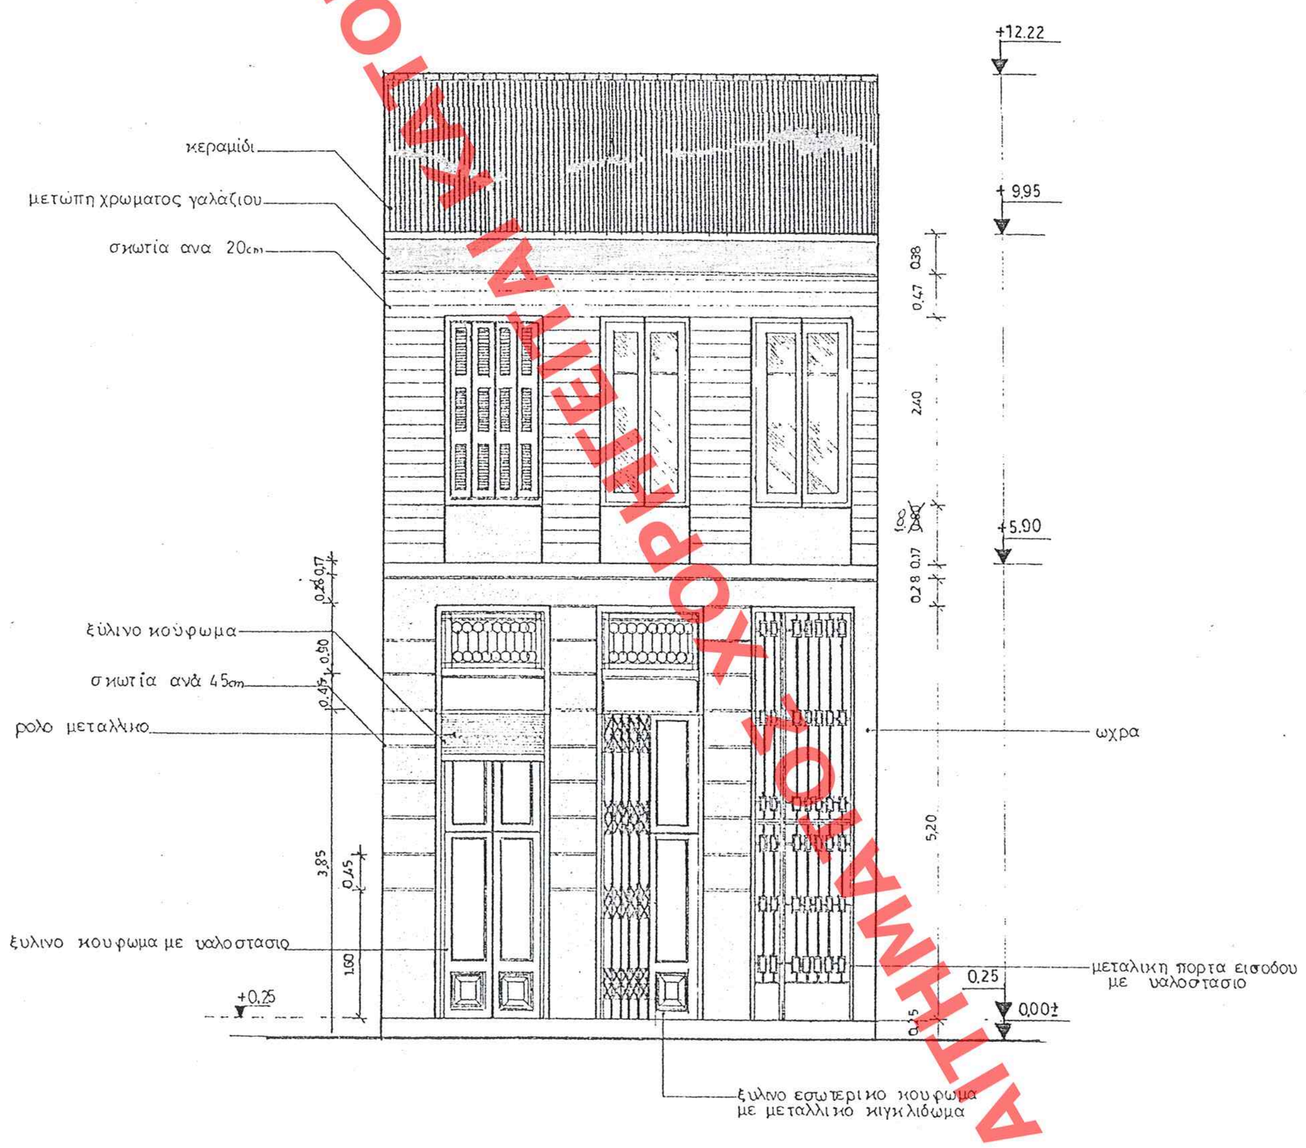

ΟΨΗ ΕΠΙ ΤΗΣ ΠΛΑΤΕΙΑΣ ΓΕΩΡΓΙΟΥ

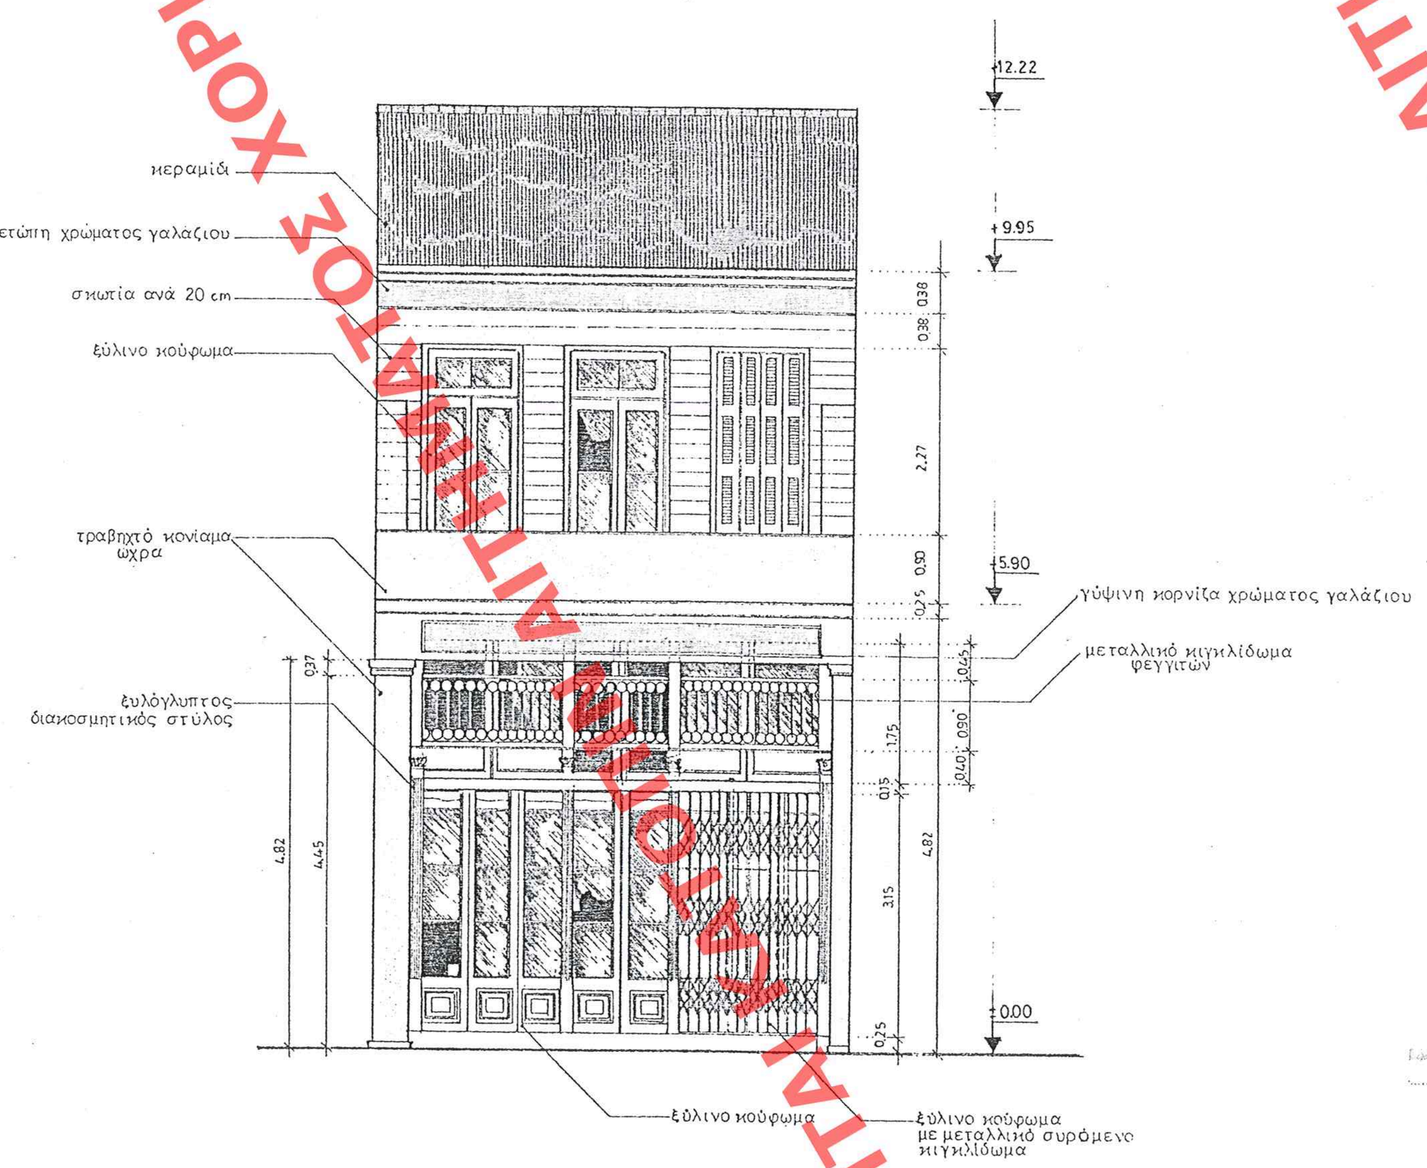

ΟΨΗ ΕΠΙ ΤΗΣ ΟΔΟΥ ΙΩΡΜΟΥ

ΑΡΙΘ. ΣΧΕΔΙΟΥ Γενικός ..... Ειδικός .....
ΕΡΜΑΡΙΟΝ Θυρίς ..... Φακ. 218Α
ΕΓΓΡΑΦΩΝ Αριθ. Πρωτ. 3006/111 Θυρίς ..... Φακ. .....

ΕΠΙΚΥΡΩΘΗΚΕ ΕΙΣ ΤΟ ΤΥΠ ΑΡΙΘΜ. 1323 ΤΕΥΧΟΣ Β΄ ΤΕΥΧΟΣ ΤΗΣ ΕΦΗΜΕΡΙΔΟΣ ΤΗΣ ΚΥΒΕΡΝΗΣΕΩΣ ΤΗΣ 5 Δεκεμβρίου 2005

ΥΠΟΥΡΓΕΙΟ ΠΕΡΙΒΑΛΛΟΝΤΟΣ ΧΩΡΟΤΑΞΙΑΣ & ΔΗΜ. ΕΡΓΩΝ
ΣΥΝΗΜΕΝΕΙ ΣΗΝ ΥΠ' ΑΡΙΘΜ. Γ. 46880/05 ΑΠΟΦΑΣΗ ΜΟΥ "Καθορισμού ειμπ/πρώπαστικών αιδίων όρων & περιορισμών δόμησης στο διατηρητέο κτίριο οδ. Ερμού 42 & Πλ. Γεωργίου στην Πάτρα ιδιοκτ. Κ. Κανέλλα".
ΑΘΗΝΑ 11 Νοεμβρίου 2005
Ο Δ/ντής
Ι. Παπαγεωργίου

ΥΠΟΥΡΓΕΙΟ
ΠΕΡΙΒΑΛΛΟΝΤΟΣ
ΧΩΡΟΤΑΞΙΑΣ
&
ΔΗΜΟΣΙΩΝ ΕΡΓΩΝ

Δ/ΝΣΗ ΠΟΛΕΟΔ. ΣΧΕΔΙΑΣΜΟΥ
ΤΜΗΜΑ ΠΑΡΑΔΟΣ. ΟΙΚΙΣΜΩΝ

ΕΙΔΙΚΗ ΡΥΘΜΙΣΗ ΣΕ ΔΙΑΤΗΡΗΤΕΟ ΚΤΙΡΙΟ ΙΔΙΟΚ. ΚΩΝ/ΝΟΥ ΚΑΝΕΛΛΑ ΕΡΜΟΥ 42 ΠΑΤΡΑ

ΟΨΕΙΣ

ΚΛΙΜΑΚΑ 1/50

Αρ. Φ. 218Α/05
Σχ. 6

ΑΠΗΜΑΤΟΣ ΧΟΡΗΓΕΙΤΑΙ ΚΑΤΟΠΙΝ ΑΙ.