


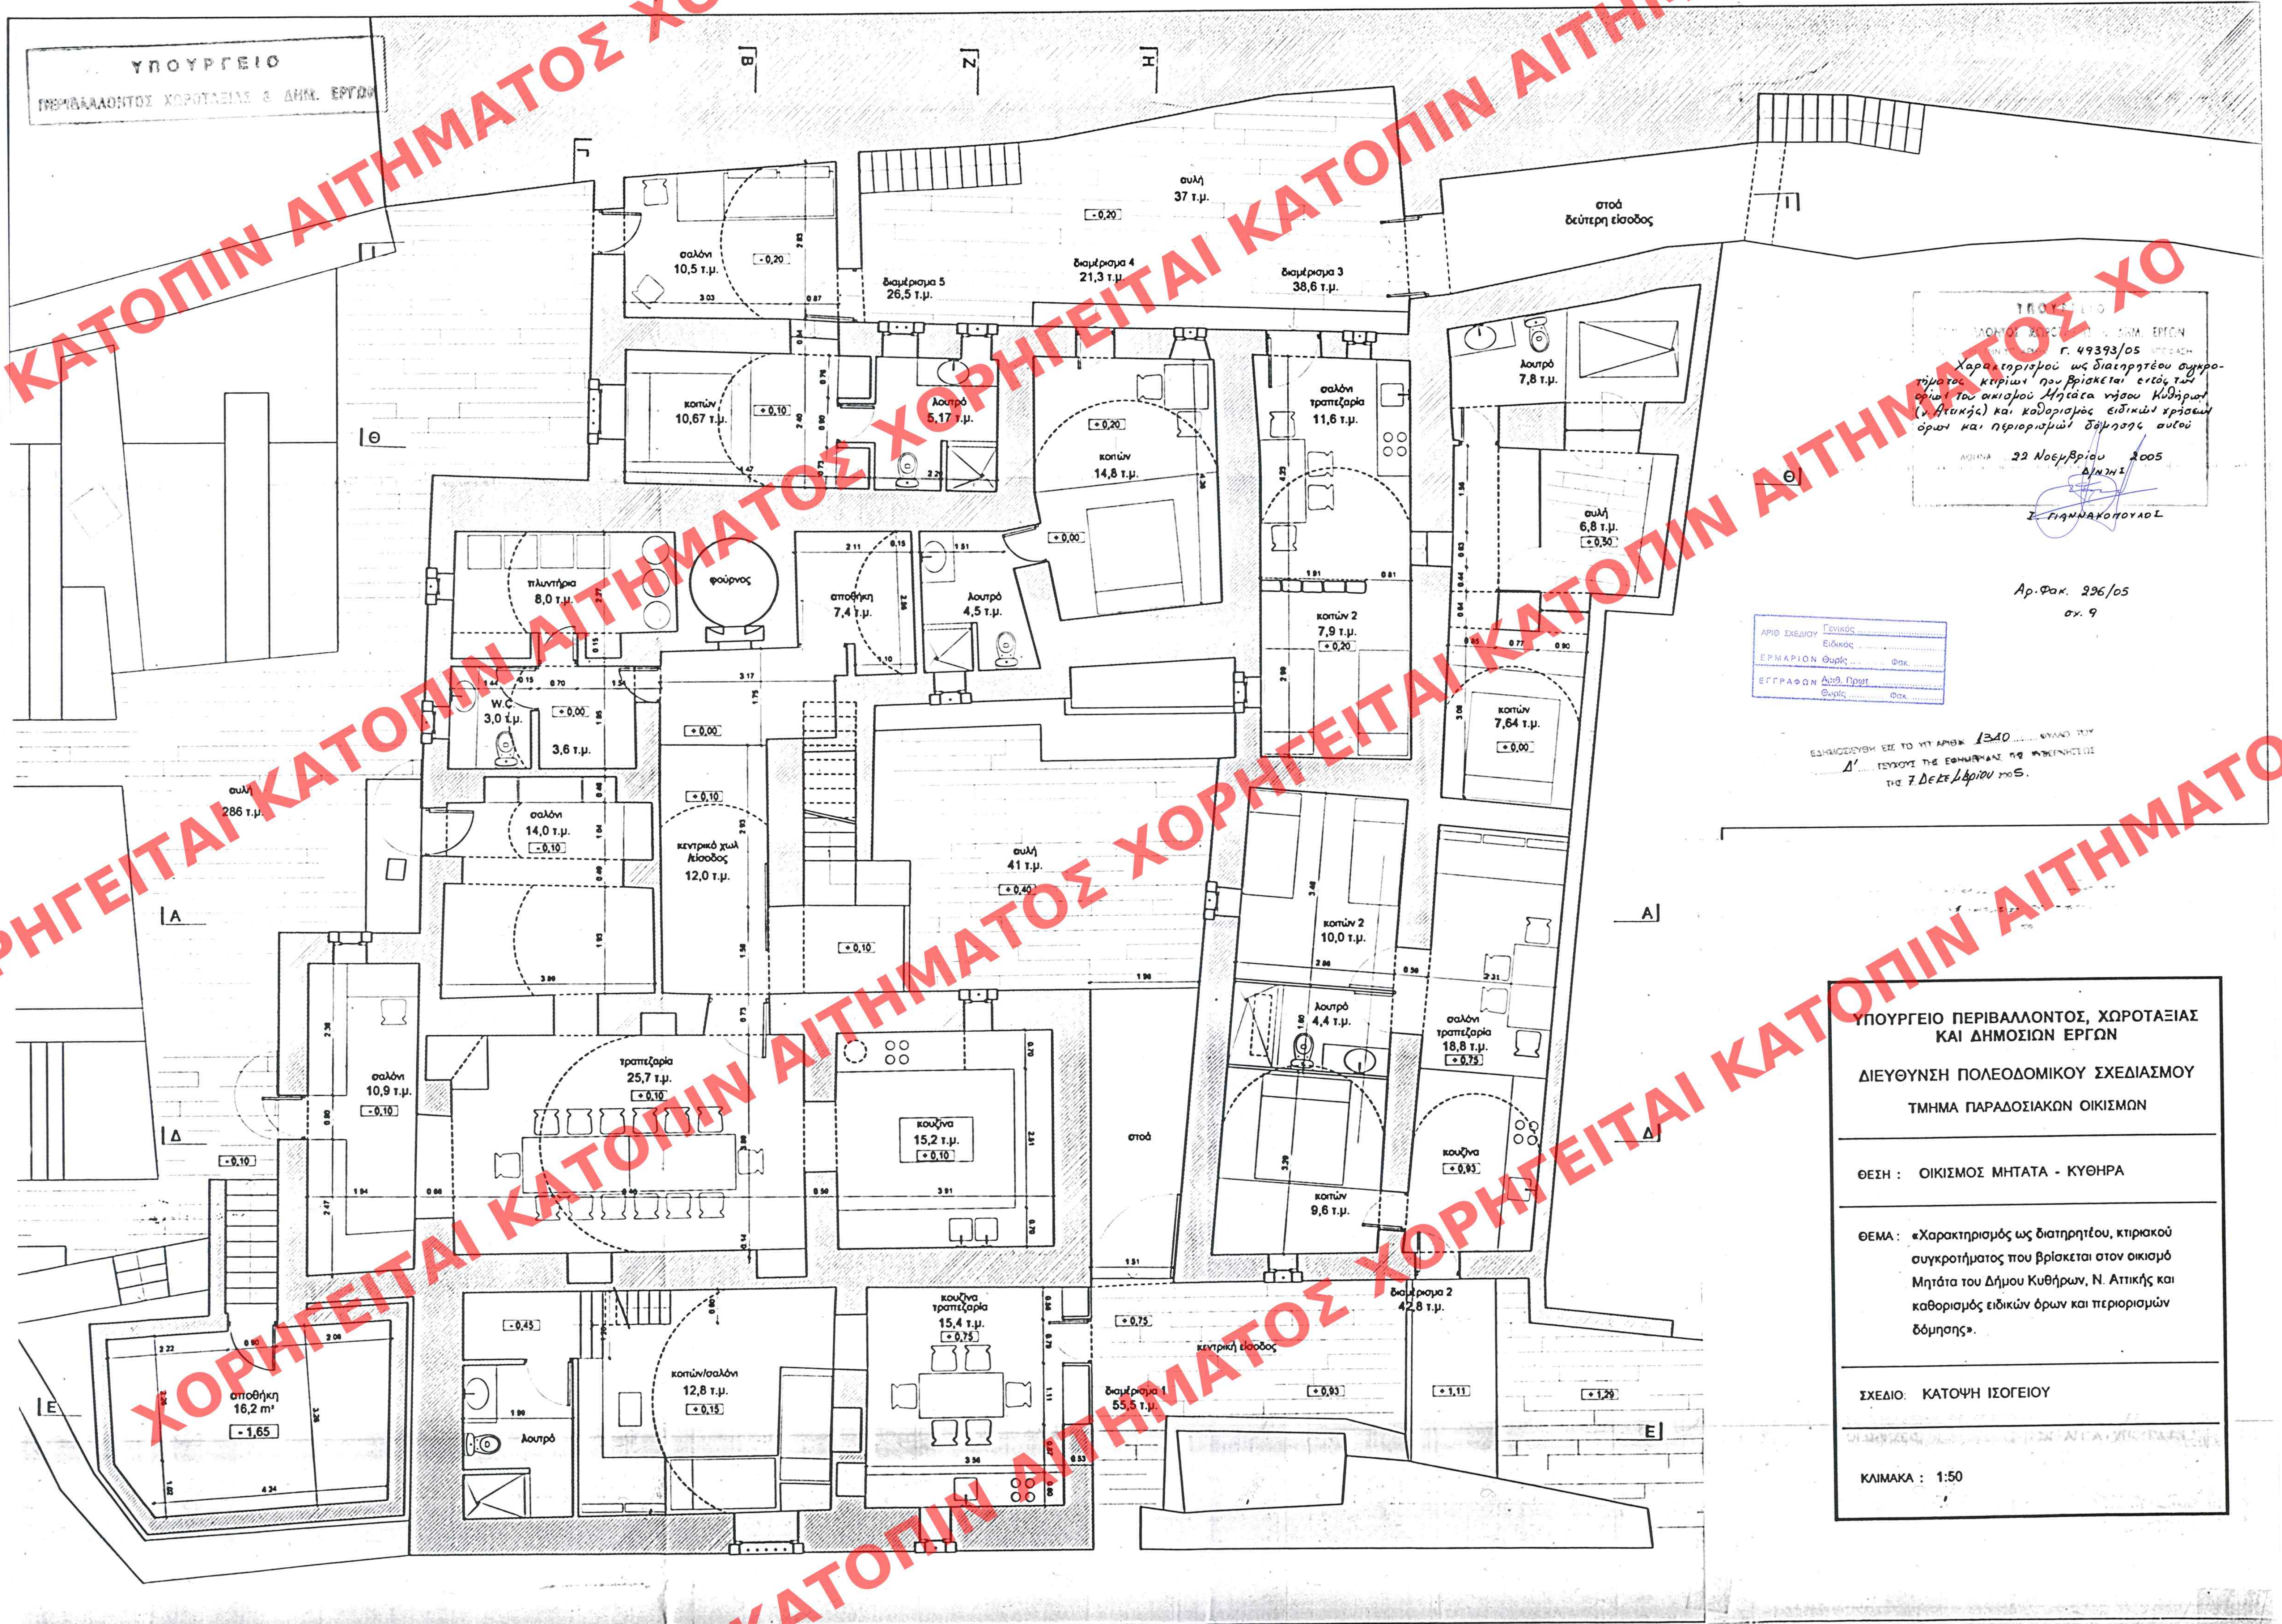

ΥΠΟΥΡΓΕΙΟ
ΠΕΡΙΒΑΛΛΟΝΤΟΣ, ΧΩΡΟΤΑΞΙΑΣ & ΔΗΜ. ΕΡΓΩΝ
Γ. 49393/05
Χαρακτηρισμός ως διατηρητέου συγκροτήματος κτιρίου που βρίσκεται εγγύς των ορίων του οικισμού Μητιάς νήσου Κυθήρων (Ν. Αττικής) και καθορισμός ειδικών κρήσεων όρων και περιορισμών δόμησης αυτού
Αθήνα 22 Νοεμβρίου 2005
Δ/ντης
Σ. ΠΙΣΤΗΝΑΚΟΠΟΥΛΟΣ

Αρ. Φακ. 296/05
σ. 9

ΑΡΧΙΤΕΚΤΟΝΙΚΟΣ ΣΧΕΔΙΑΣΤΗΣ
ΕΡΜΑΡΙΟΝ ΘΥΡΗΣ
ΕΓΓΡΑΦΩΝ
Ανθ. Πρωτ.
Θύρας

ΕΞΗΓΗΣΗ ΕΣΤΙΝ ΤΟ ΠΡΩΤΟΝ 1/340... ΕΛΛΑΔ ΤΟΥ
Δ'... ΓΕΝΟΥΣΙ ΤΗΣ ΕΣΦΗΡΜΑΤΟΣ ΠΡΟ ΚΑΤΑΡΤΙΣΕΩΣ
ΤΗΣ 7 ΔΕΚΕΛΕΙΟΥ 1905.

ΥΠΟΥΡΓΕΙΟ ΠΕΡΙΒΑΛΛΟΝΤΟΣ, ΧΩΡΟΤΑΞΙΑΣ ΚΑΙ ΔΗΜΟΣΙΩΝ ΕΡΓΩΝ
ΔΙΕΥΘΥΝΣΗ ΠΟΛΕΟΔΟΜΙΚΟΥ ΣΧΕΔΙΑΣΜΟΥ
ΤΜΗΜΑ ΠΑΡΑΔΟΣΙΑΚΩΝ ΟΙΚΙΣΜΩΝ
ΘΕΣΗ : ΟΙΚΙΣΜΟΣ ΜΗΤΑΤΑ - ΚΥΘΗΡΑ
ΘΕΜΑ : «Χαρακτηρισμός ως διατηρητέου, κτιριακού συγκροτήματος που βρίσκεται στον οικισμό Μητιάς του Δήμου Κυθήρων, Ν. Αττικής και καθορισμός ειδικών όρων και περιορισμών δόμησης».
ΣΧΕΔΙΟ: ΚΑΤΟΨΗ ΙΣΟΓΕΙΟΥ
ΚΛΙΜΑΚΑ : 1:50