


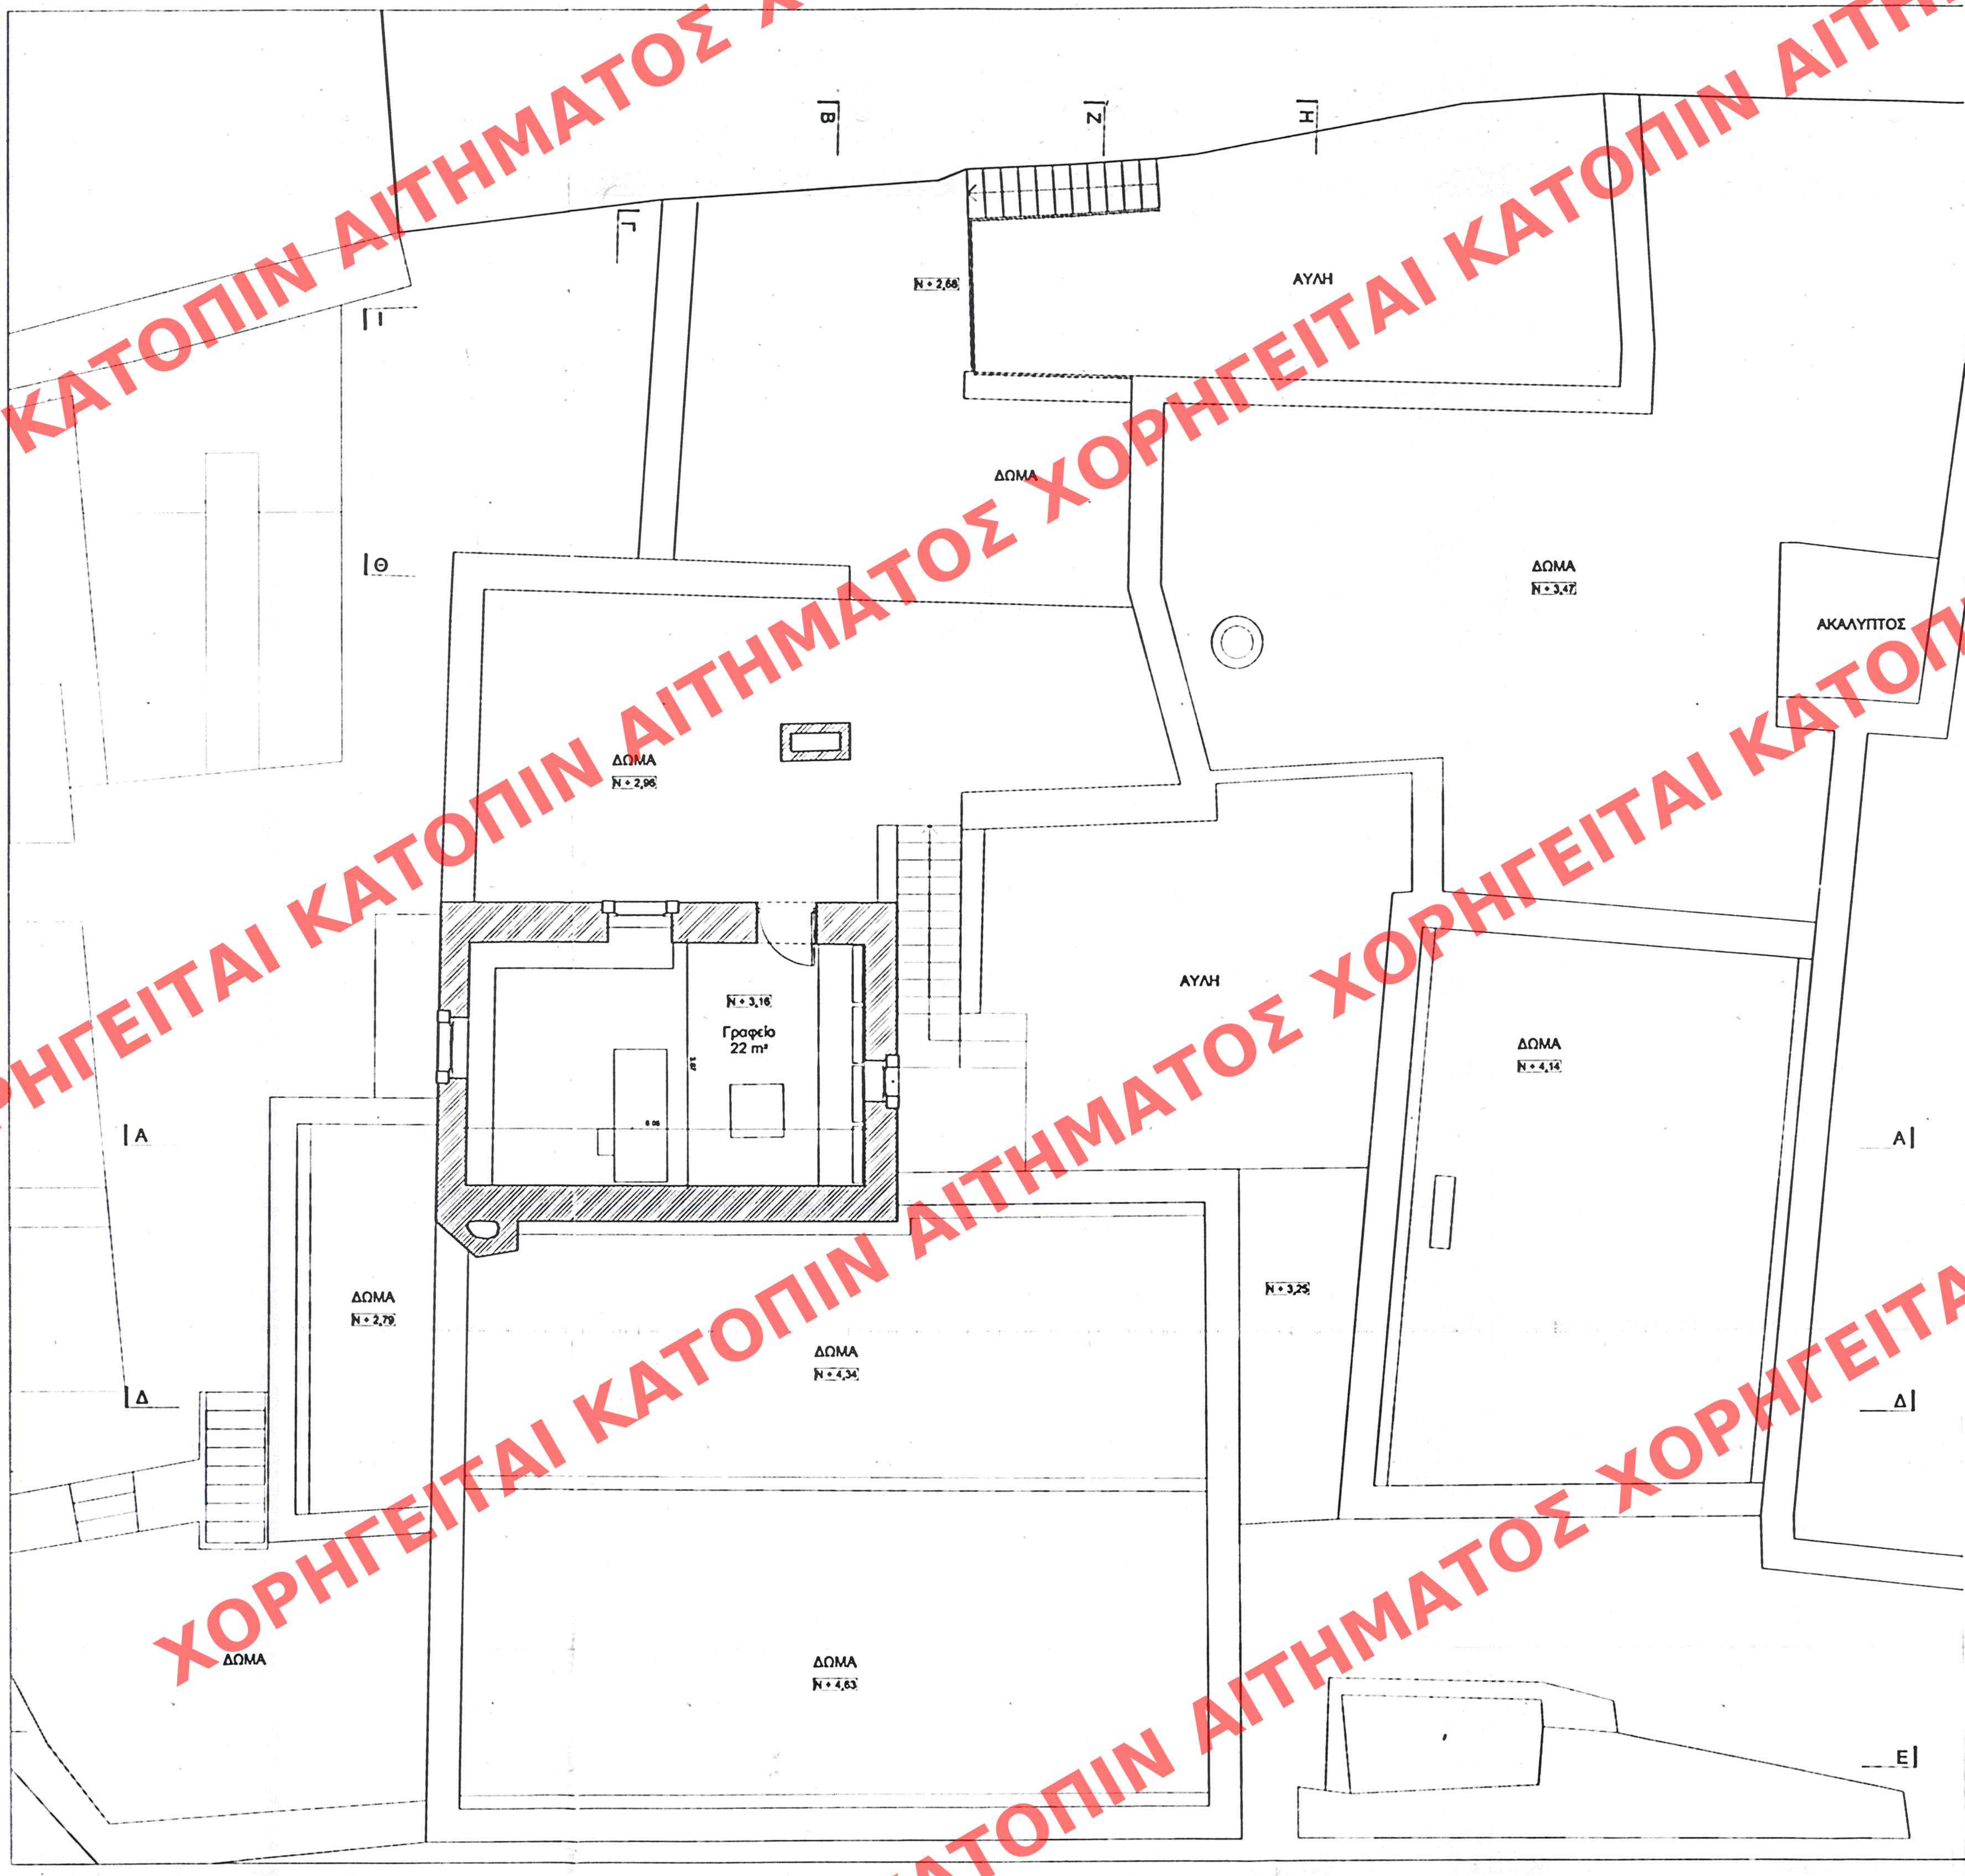

ΥΠΟΥΡΓΕΙΟ
ΠΕΡΙΒΑΛΛΟΝΤΟΣ ΧΩΡΟΤΑΞΙΑΣ & ΔΗΜ. ΕΡΓΩΝ

ΥΠΟΥΡΓΕΙΟ
ΠΕΡΙΒΑΛΛΟΝΤΟΣ ΧΩΡΟΤΑΞΙΑΣ & ΔΗΜ. ΕΡΓΩΝ
ΑΠΟΦΑΣΗ Γ. 49393/05
Χαρακτηρισμός ως διατηρητέου
συγκροτήματος κτιρίου που βρίσκεται επάνω
των ορίων του οικισμού Μητάτα νήσου
Κυθέρων (ν. Αττικής) και καθορισμός ειδικών
χρήσεων, όρων και περιορισμών δόμησης
αυτού.
ΑΘΗΝΑ 22 Νοεμβρίου 2005
Δ/ΜΗΤΕ
Ι. ΓΙΩΝΝΑΚΟΠΟΥΛΟΣ

Αρ. Φακ. 226/05
σφ. 9

ΕΣΧΗΜΟΤΥΧΗ ΕΣΤΙΝ ΤΟ ΥΠΟΦΩΤ. 1340.
Δ' ΤΕΛΟΥΣ ΤΗΣ ΕΚΔΟΣΗΣ ΤΗΣ 7 Δεκεμβρίου 2005

ΥΠΟΥΡΓΕΙΟ ΠΕΡΙΒΑΛΛΟΝΤΟΣ, ΧΩΡΟΤΑΞΙΑΣ ΚΑΙ ΔΗΜΟΣΙΩΝ ΕΡΓΩΝ
ΔΙΕΥΘΥΝΣΗ ΠΟΛΕΟΔΟΜΙΚΟΥ ΣΧΕΔΙΑΣΜΟΥ
ΤΜΗΜΑ ΠΑΡΑΔΟΣΙΑΚΩΝ ΟΙΚΙΣΜΩΝ
ΘΕΣΗ : ΟΙΚΙΣΜΟΣ ΜΗΤΑΤΑ - ΚΥΘΗΡΑ
ΘΕΜΑ : «Χαρακτηρισμός ως διατηρητέου, κτιριακού συγκροτήματος που βρίσκεται στον οικισμό Μητάτα του Δήμου Κυθήρων, Ν. Αττικής και καθορισμός ειδικών όρων και περιορισμών δόμησης».
ΣΧΕΔΙΟ: ΚΑΤΟΨΗ ΟΡΟΦΟΥ
ΚΛΙΜΑΚΑ : 1:50

ΑΡΙΘ ΣΧΕΔΙΟΥ Γενικός
ΕΡΜΑΡΙΟΝ Ειδικός
ΕΓΓΡΑΦΗ Φωτ. Φακ.
Αρχ. Πρωτ.
Φωτ. Φακ.