ΧΟΡΗΓΕΙΤΑΙ ΚΑΤΟΠΙΝ ΑΙΤΗΜΑΤΟΣ

ΥΠΟΥΡΓΕΙΟ
ΠΕΡΙΒΑΛΛΟΝΤΟΣ ΧΩΡΟΤΑΞΙΑΣ & ΔΗΜ. ΕΡΓΩΝ

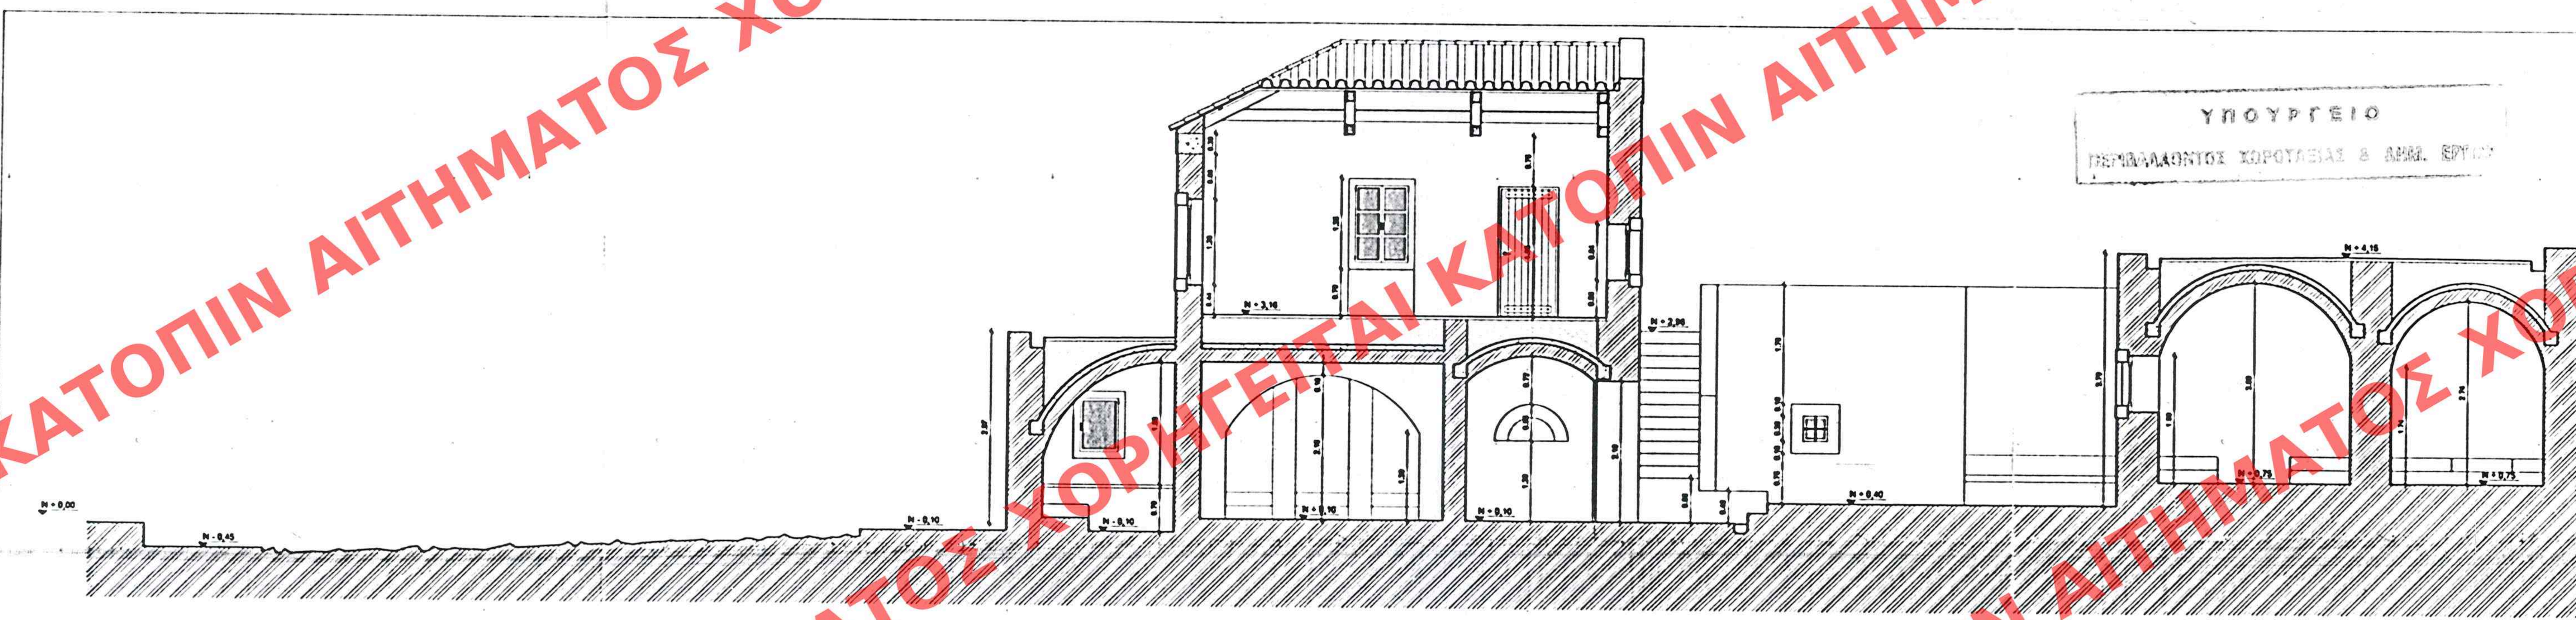

ΤΟΜΗ Α-Α

ΥΠΟΥΡΓΕΙΟ
ΠΕΡΙΒΑΛΛΟΝΤΟΣ ΧΩΡΟΤΑΞΙΑΣ & ΔΗΜ. ΕΡΓΩΝ
ΣΥΝΟΔΕΥΕΙ ΤΗΝ ΥΠ ΑΡΙΘΜ Γ. 49393/05 ΑΠΟΦΑΣΗ
ΠΕΡΙ Χαρακτηρισμού ως διατηρητέου συγκροτήματος κτιρίων που βρίσκεται εντός των ορίων του οικισμού Μητάτα νήσου Κυθήρων (ν. Αττικής) και καθορισμός ειδικών χρήσεων όρων και περιορισμών δόμησης αυτού
ΑΘΗΝΑ 22 Νοεμβρίου 05
Δ/ντής
Ι. Γιαννακόπουλος

Αρ.Φ. 226/05
Σχ. 9

ΔΗΜΟΣΙΕΥΘΗ ΣΤΟ ΥΠ' ΑΡΙΘΜ 1340 ΦΥΛΛΟ ΤΟΥ Δ' ΤΕΥΧΟΥΣ ΤΗΣ ΕΦΗΜΕΡΙΔΑΣ ΤΗΣ ΚΥΒΕΡΝΗΣΕΩΣ ΤΗΣ 7 Δεκεμβρίου 2005

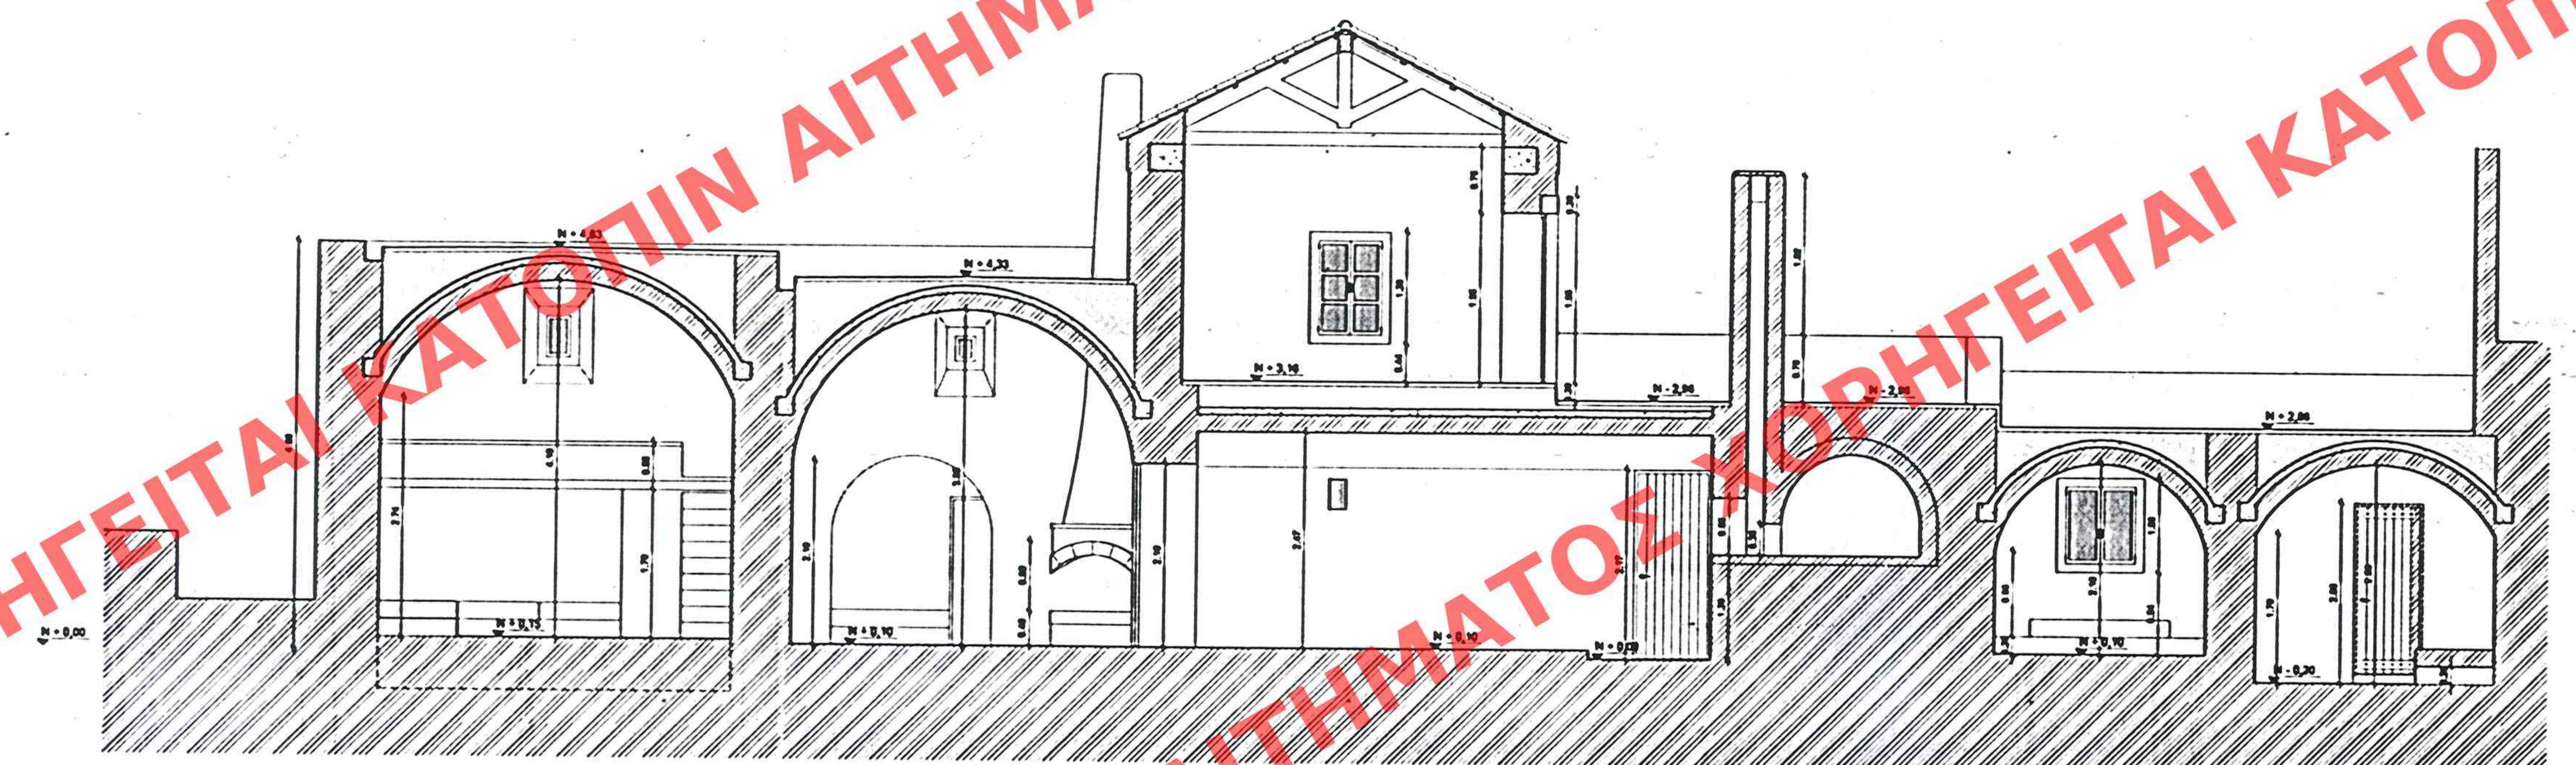

ΤΟΜΗ Β-Β

ΑΡΙΘ. ΣΧΕΔΙΟΥ	Γενικός	
	Ειδικός	
ΕΡΜΑΡΙΟΝ	Θυρίς	Φακ.
ΕΓΓΡΑΦΟΝ	Αριθ. Πρωτ.	
	Θυρίς	Φακ.

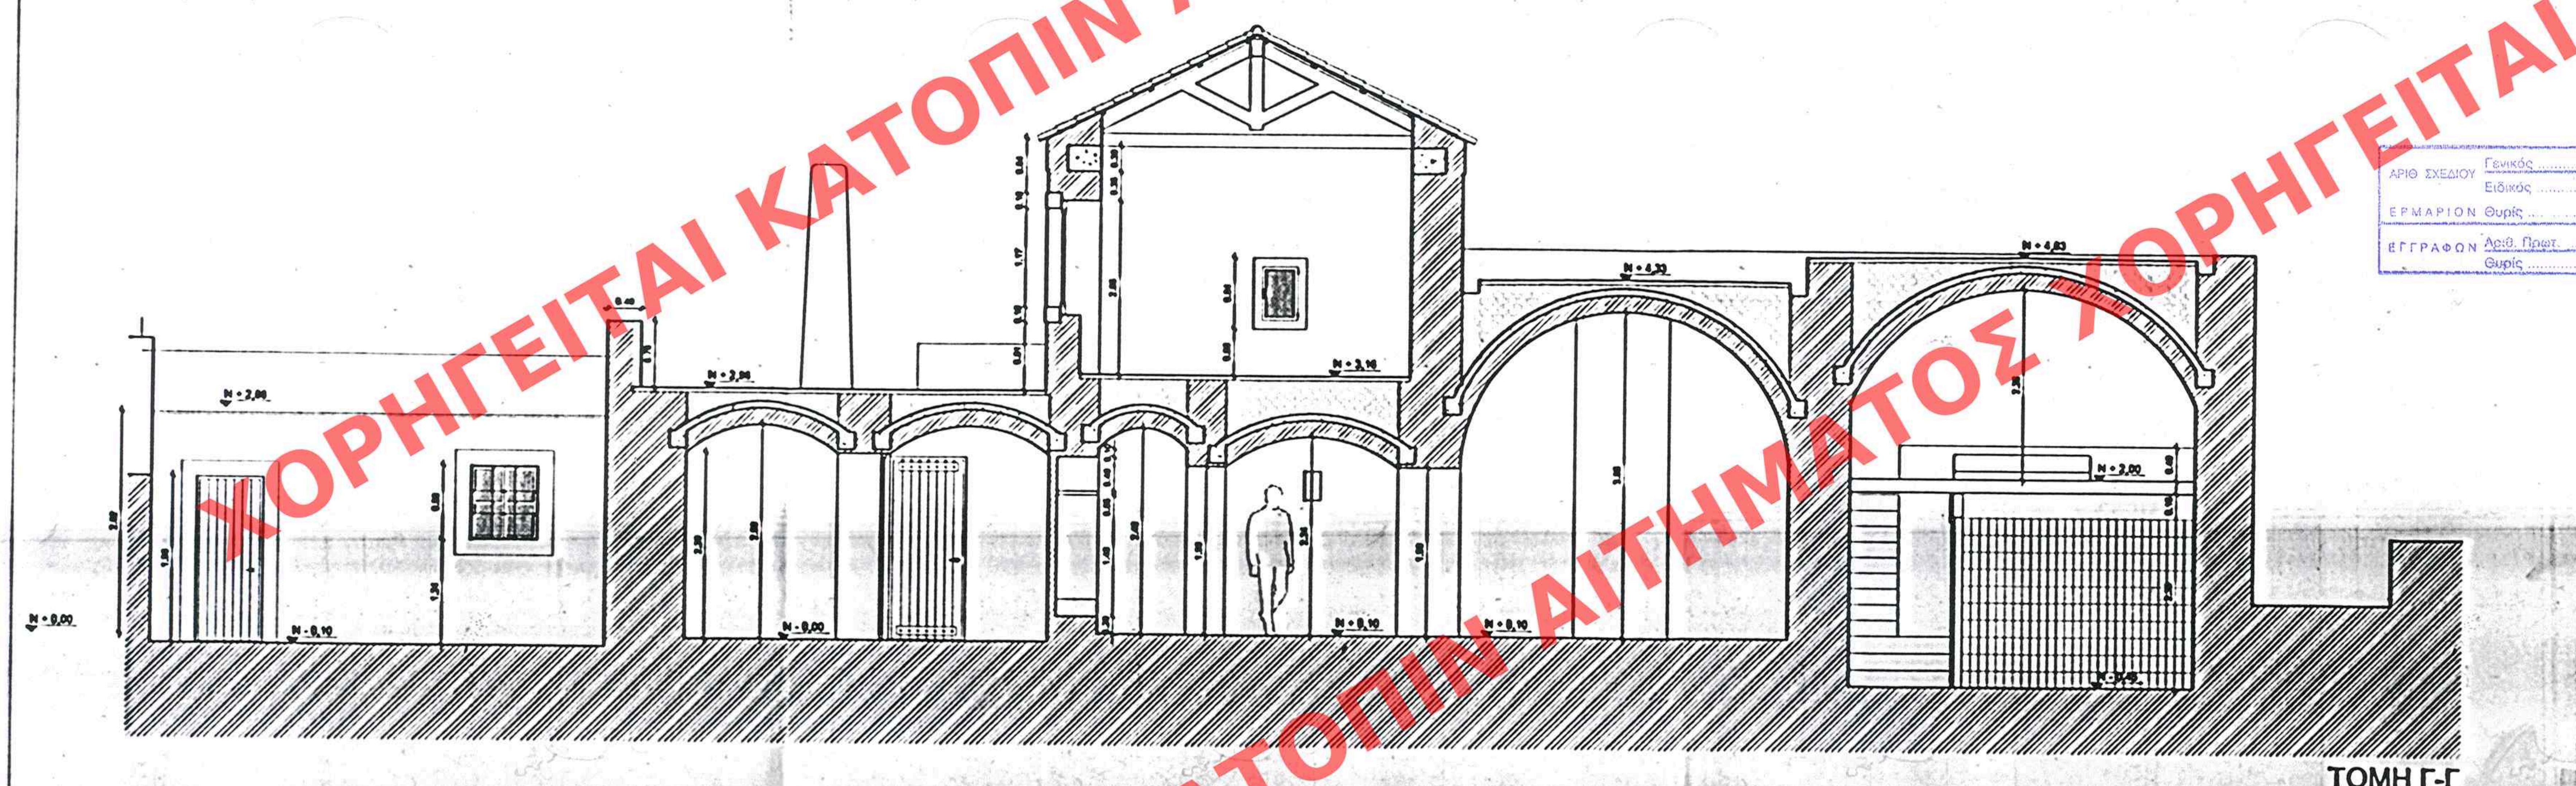

ΤΟΜΗ Γ-Γ

ΥΠΟΥΡΓΕΙΟ ΠΕΡΙΒΑΛΛΟΝΤΟΣ, ΧΩΡΟΤΑΞΙΑΣ ΚΑΙ ΔΗΜΟΣΙΩΝ ΕΡΓΩΝ

ΔΙΕΥΘΥΝΣΗ ΠΟΛΕΟΔΟΜΙΚΟΥ ΣΧΕΔΙΑΣΜΟΥ

ΤΜΗΜΑ ΠΑΡΑΔΟΣΙΑΚΩΝ ΟΙΚΙΣΜΩΝ

ΘΕΣΗ : ΟΙΚΙΣΜΟΣ ΜΗΤΑΤΑ - ΚΥΘΗΡΑ

ΘΕΜΑ : «Χαρακτηρισμός ως διατηρητέου, κτιριακού συγκροτήματος που βρίσκεται στον οικισμό Μητάτα του Δήμου Κυθήρων, Ν. Αττικής και καθορισμός ειδικών όρων και περιορισμών δόμησης».

ΣΧΕΔΙΟ: ΤΟΜΕΣ Α-Α, Β-Β, Γ-Γ

ΚΛΙΜΑΚΑ : 1:50