ΥΠΟΥΡΓΕΙΟ
ΠΕΡΙΒΑΛΛΟΝΤΟΣ ΧΩΡΟΤΑΞΙΑΣ & ΔΗΜ. ΕΡΓΩΝ

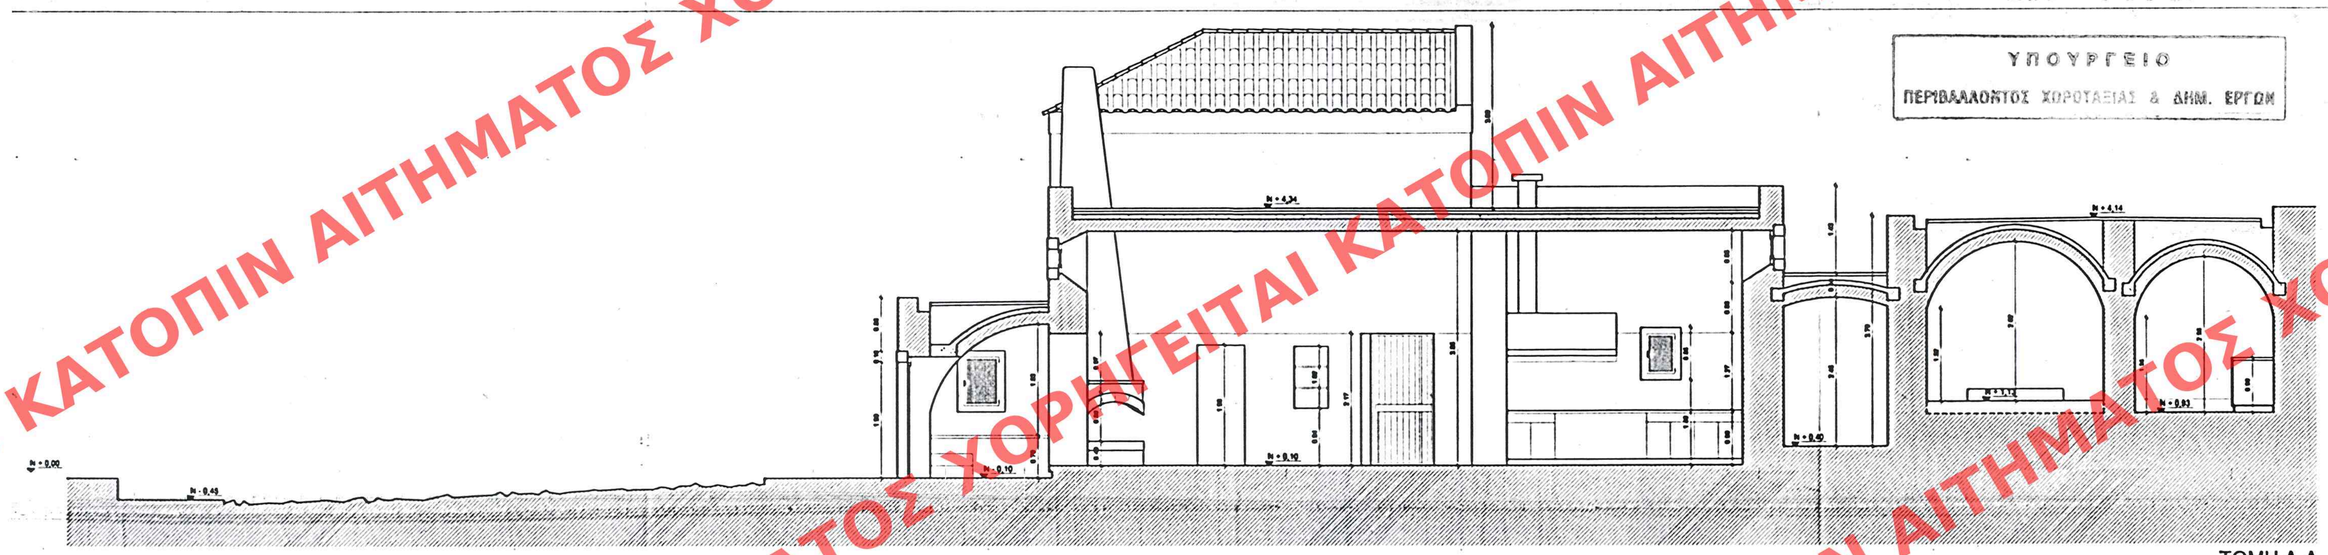

ΤΟΜΗ Δ-Δ

ΥΠΟΥΡΓΕΙΟ
ΠΕΡΙΒΑΛΛΟΝΤΟΣ ΧΩΡΟΤΑΞΙΑΣ & ΔΗΜ. ΕΡΓΩΝ
ΣΥΝΟΔΕΥΕΙ ΤΗΝ ΥΠ. ΑΡΙΘΜ. Γ. 49393/05 ΑΠΟΦΑΣΗ
ΠΕΡΙ Χαρακτηρισμού ως διατηρητέου συγκροτήματος κτιρίων που βρίσκεται εντός των ορίων του οικισμού Μητάτα νήσου Κυθήρων (ν. Αττικής) και καθορισμός ειδικών όρων και περιορισμών δόμησης αυτού.
ΑΘΗΝΑ 22 Νοεμβρίου 2005
Η ΔΙΟΙΚΗΤΡΙΑ
Ι. ΣΚΑΜΝΑΚΟΠΟΥΛΟΣ
Αρ. Φακ. 226/05
οχ.9

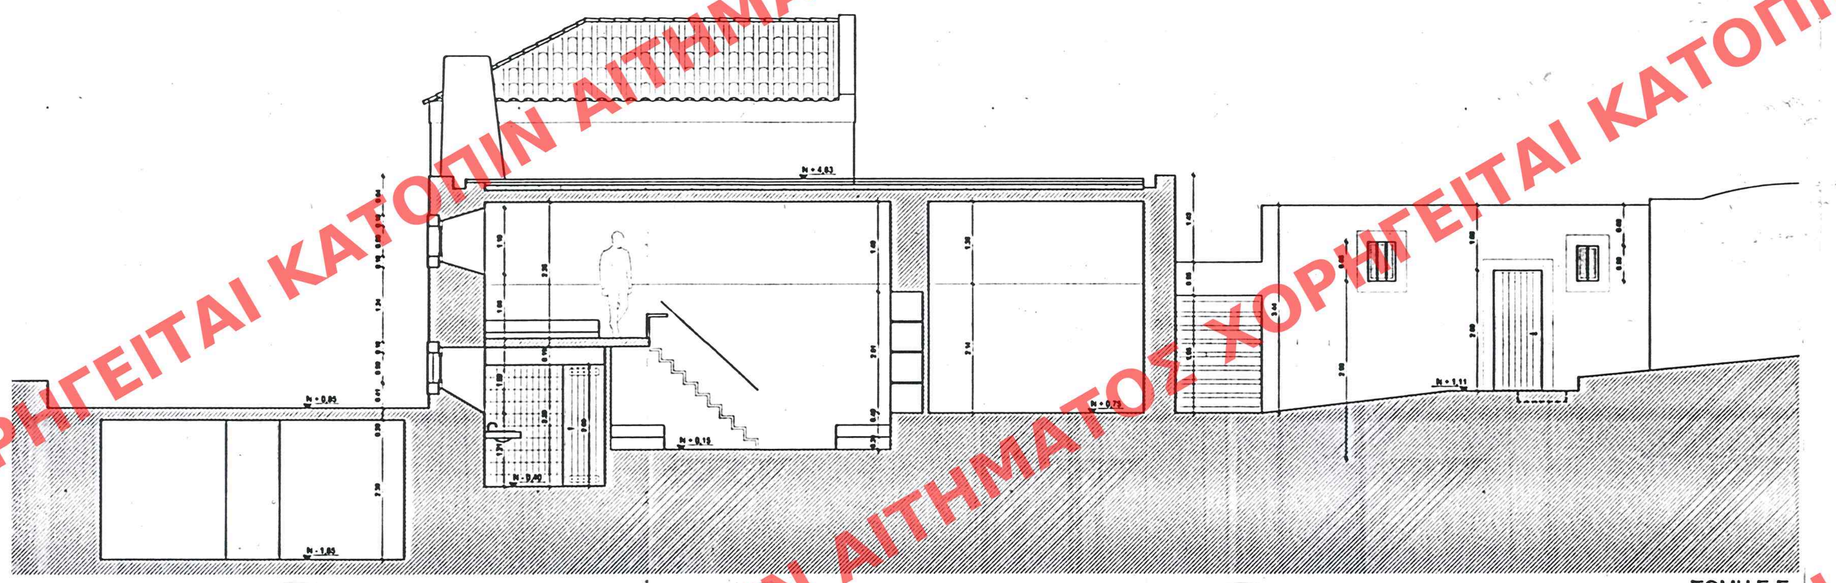

ΤΟΜΗ Ε-Ε

ΕΓΚΡΙΘΗΚΕ ΣΕ ΤΟ ΥΠ. ΑΡΙΘΜ. 1340 ΦΕΚ/ΔΣ ΤΟΥ
Δ' ΤΕΥΧΟΥΣ ΤΗΣ ΕΦΗΜΕΡΙΔΑΣ ΤΗΣ ΚΥΒΕΡΝΗΣΕΩΣ
ΤΗΣ 7 ΔΕΚΕΜΒΡΙΟΥ 2005

ΤΟΜΗ Ζ-Ζ

ΧΩΡΟΣ ΣΧΕΔΙΟΥ Γενικός
Ειδικός
ΕΡΜΑΡΙΟΝ Θυρίς Φακ.
ΕΓΓΡΑΦΩΝ Αριθ. Πρωτ.
Θυρίς Φακ.

ΥΠΟΥΡΓΕΙΟ ΠΕΡΙΒΑΛΛΟΝΤΟΣ, ΧΩΡΟΤΑΞΙΑΣ ΚΑΙ ΔΗΜΟΣΙΩΝ ΕΡΓΩΝ

ΔΙΕΥΘΥΝΣΗ ΠΟΛΕΟΔΟΜΙΚΟΥ ΣΧΕΔΙΑΣΜΟΥ

ΤΜΗΜΑ ΠΑΡΑΔΟΣΙΑΚΩΝ ΟΙΚΙΣΜΩΝ

ΘΕΣΗ : ΟΙΚΙΣΜΟΣ ΜΗΤΑΤΑ - ΚΥΘΗΡΑ

ΘΕΜΑ : «Χαρακτηρισμός ως διατηρητέου, κτιριακού συγκροτήματος που βρίσκεται στον οικισμό Μητάτα του Δήμου Κυθήρων, Ν. Αττικής και καθορισμός ειδικών όρων και περιορισμών δόμησης».

ΣΧΕΔΙΟ: ΤΟΜΕΣ Δ-Δ, Ε-Ε, Ζ-Ζ

ΚΛΙΜΑΚΑ : 1:50

ΧΟΡΗΓΕΙΤΑΙ ΚΑΤΟΠΙΝ ΑΙΤΗΜΑΤΟΣ