


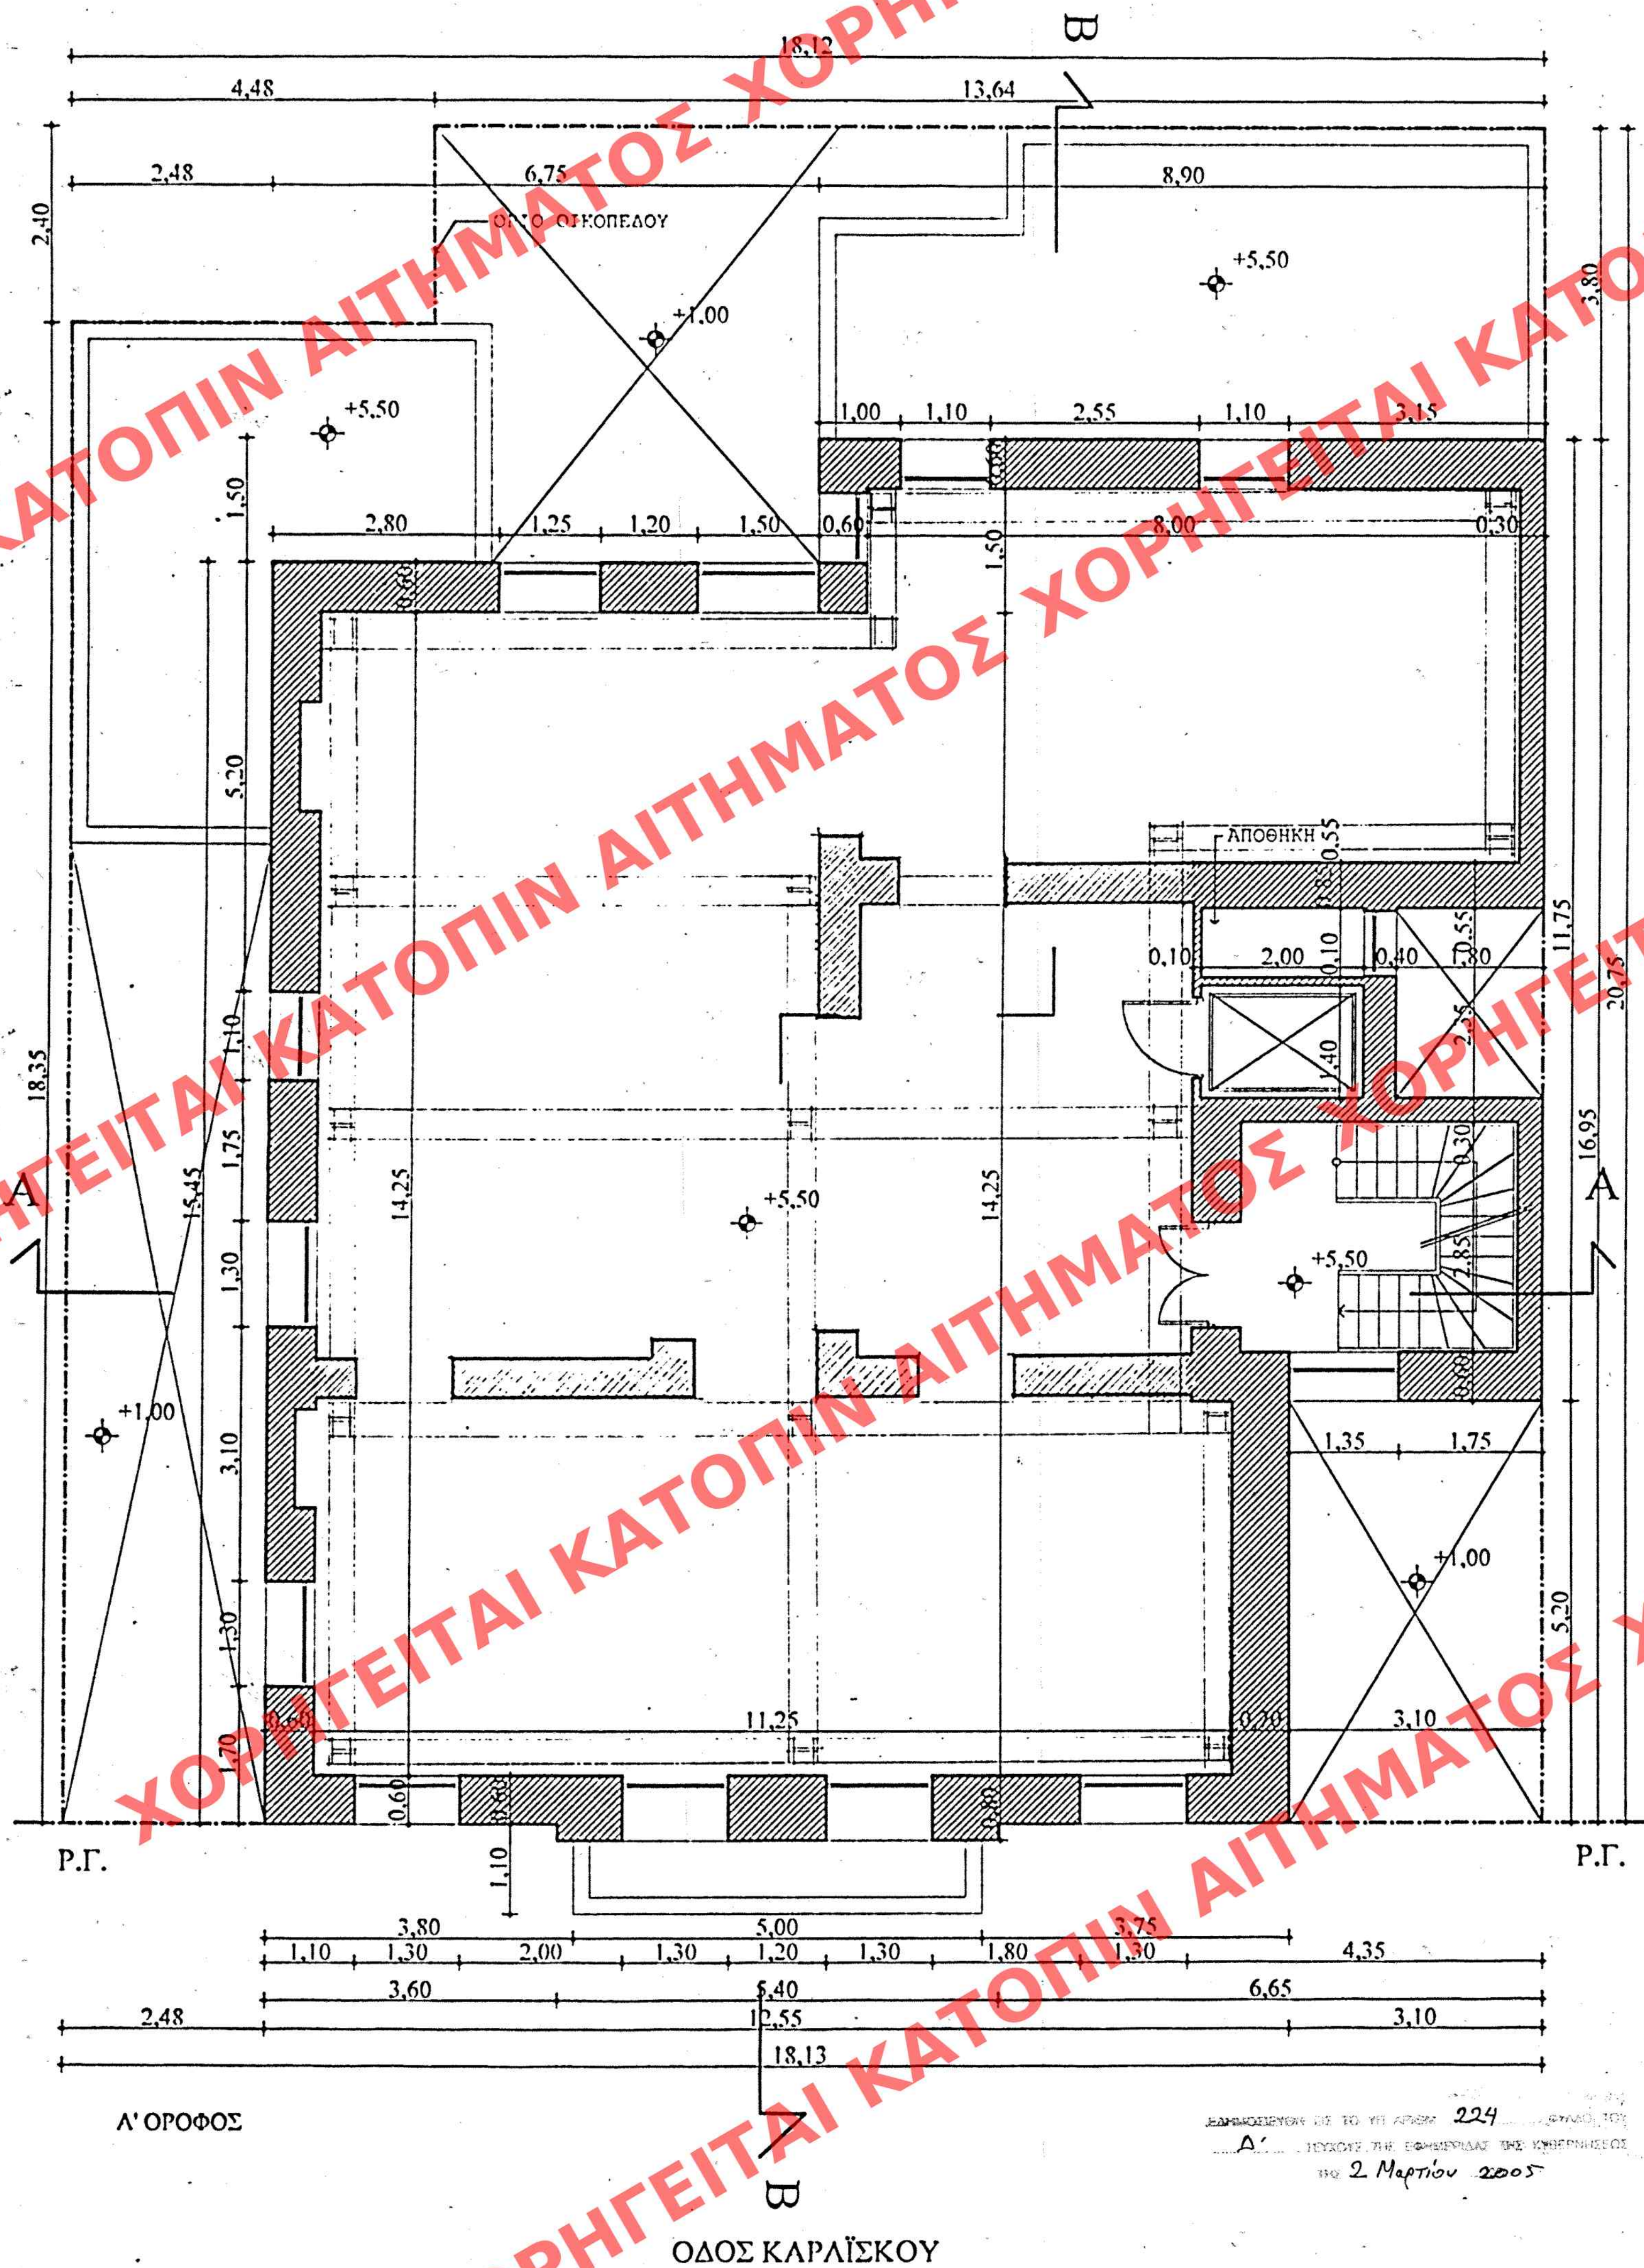

ΑΡΙΘ. ΣΧΕΔΙΟΥ	ΕΛΛΗΝΙΚΗ ΔΗΜΟΚΡΑΤΙΑ
ΕΡΓΟ	ΦΑΚ.
ΕΓΓΡΑΦΗ	Αριθ. Πρωτ.
ΕΠΙΣΤΗΜΟΝΗ	ΕΠΙΣΤΗΜΟΝΗ

Α' ΟΡΟΦΟΣ (υπόγειο)

ΕΜΒΛΑΔΟΝ

Ελ. οφ. = $(16,95 \times 15,65) - (6,75 \times 1,50) - (5,20 \times 3,10) - (2,35 \times 1,80) =$
Ελ. οφ. = $265,27 - (10,12 + 16,12 + 4,23) =$
Ελ. οφ. = $265,27 - 30,47 = 234,80 \text{ m}^2$

ΥΨΟΣ

Ηλ. οφ. = $4,40 + 0,20 = 4,60 \text{ m}$

ΟΙΚΟΣ

Νε. $4,60 \times 234,80 = 1080,08 \text{ m}^2$

ΥΠΟΥΡΓΕΙΟ
ΠΕΡΙΒΑΛΛΟΝΤΟΣ, ΧΩΡΟΤΑΞΙΑΣ & ΔΗΜ. ΕΡΓΩΝ
ΤΕΧΝ. ΥΠ. ΑΡΙΘΜ. Γ. 3636/04 ΑΠΟΦΑΣΗ
"Καθορισμός συμπληρωματικών ειδικών όρων
και περιορισμών δόμησης στο διατηρητέο κτίριο
στο διατηρητέο κτίριο, οδ. Καραϊσκού
110, Πειραιά"
ΑΘΗΝΑ 30 Δεκεμβρίου 2004
Δ/της
Α. Παπακώστα

Αρ. Φ. 37Α/05
6Χ.10

ΥΠΟΥΡΓΕΙΟ ΠΕΡΙΒΑΛΛΟΝΤΟΣ, ΧΩΡΟΤΑΞΙΑΣ
ΚΑΙ ΔΗΜΟΣΙΩΝ ΕΡΓΩΝ

ΔΙΕΥΘΥΝΣΗ ΠΟΛΕΟΔΟΜΙΚΟΥ ΣΧΕΔΙΑΣΜΟΥ

ΤΜΗΜΑ ΠΑΡΑΔΟΣΙΑΚΩΝ ΟΙΚΙΣΜΩΝ

ΘΕΣΗ : ΠΕΙΡΑΙΑΣ

ΘΕΜΑ : «Καθορισμός συμπληρωματικών ειδικών όρων
και περιορισμών δόμησης στο διατηρητέο κτίριο
επί της οδού Καραϊσκού 110, στον Πειραιά.»

ΤΙΤΛΟΣ ΣΧΕΔΙΟΥ : ΚΑΤΟΨΗ Α' ΟΡΟΦΟΥ

ΚΛΙΜΑΚΑ : 1:50