


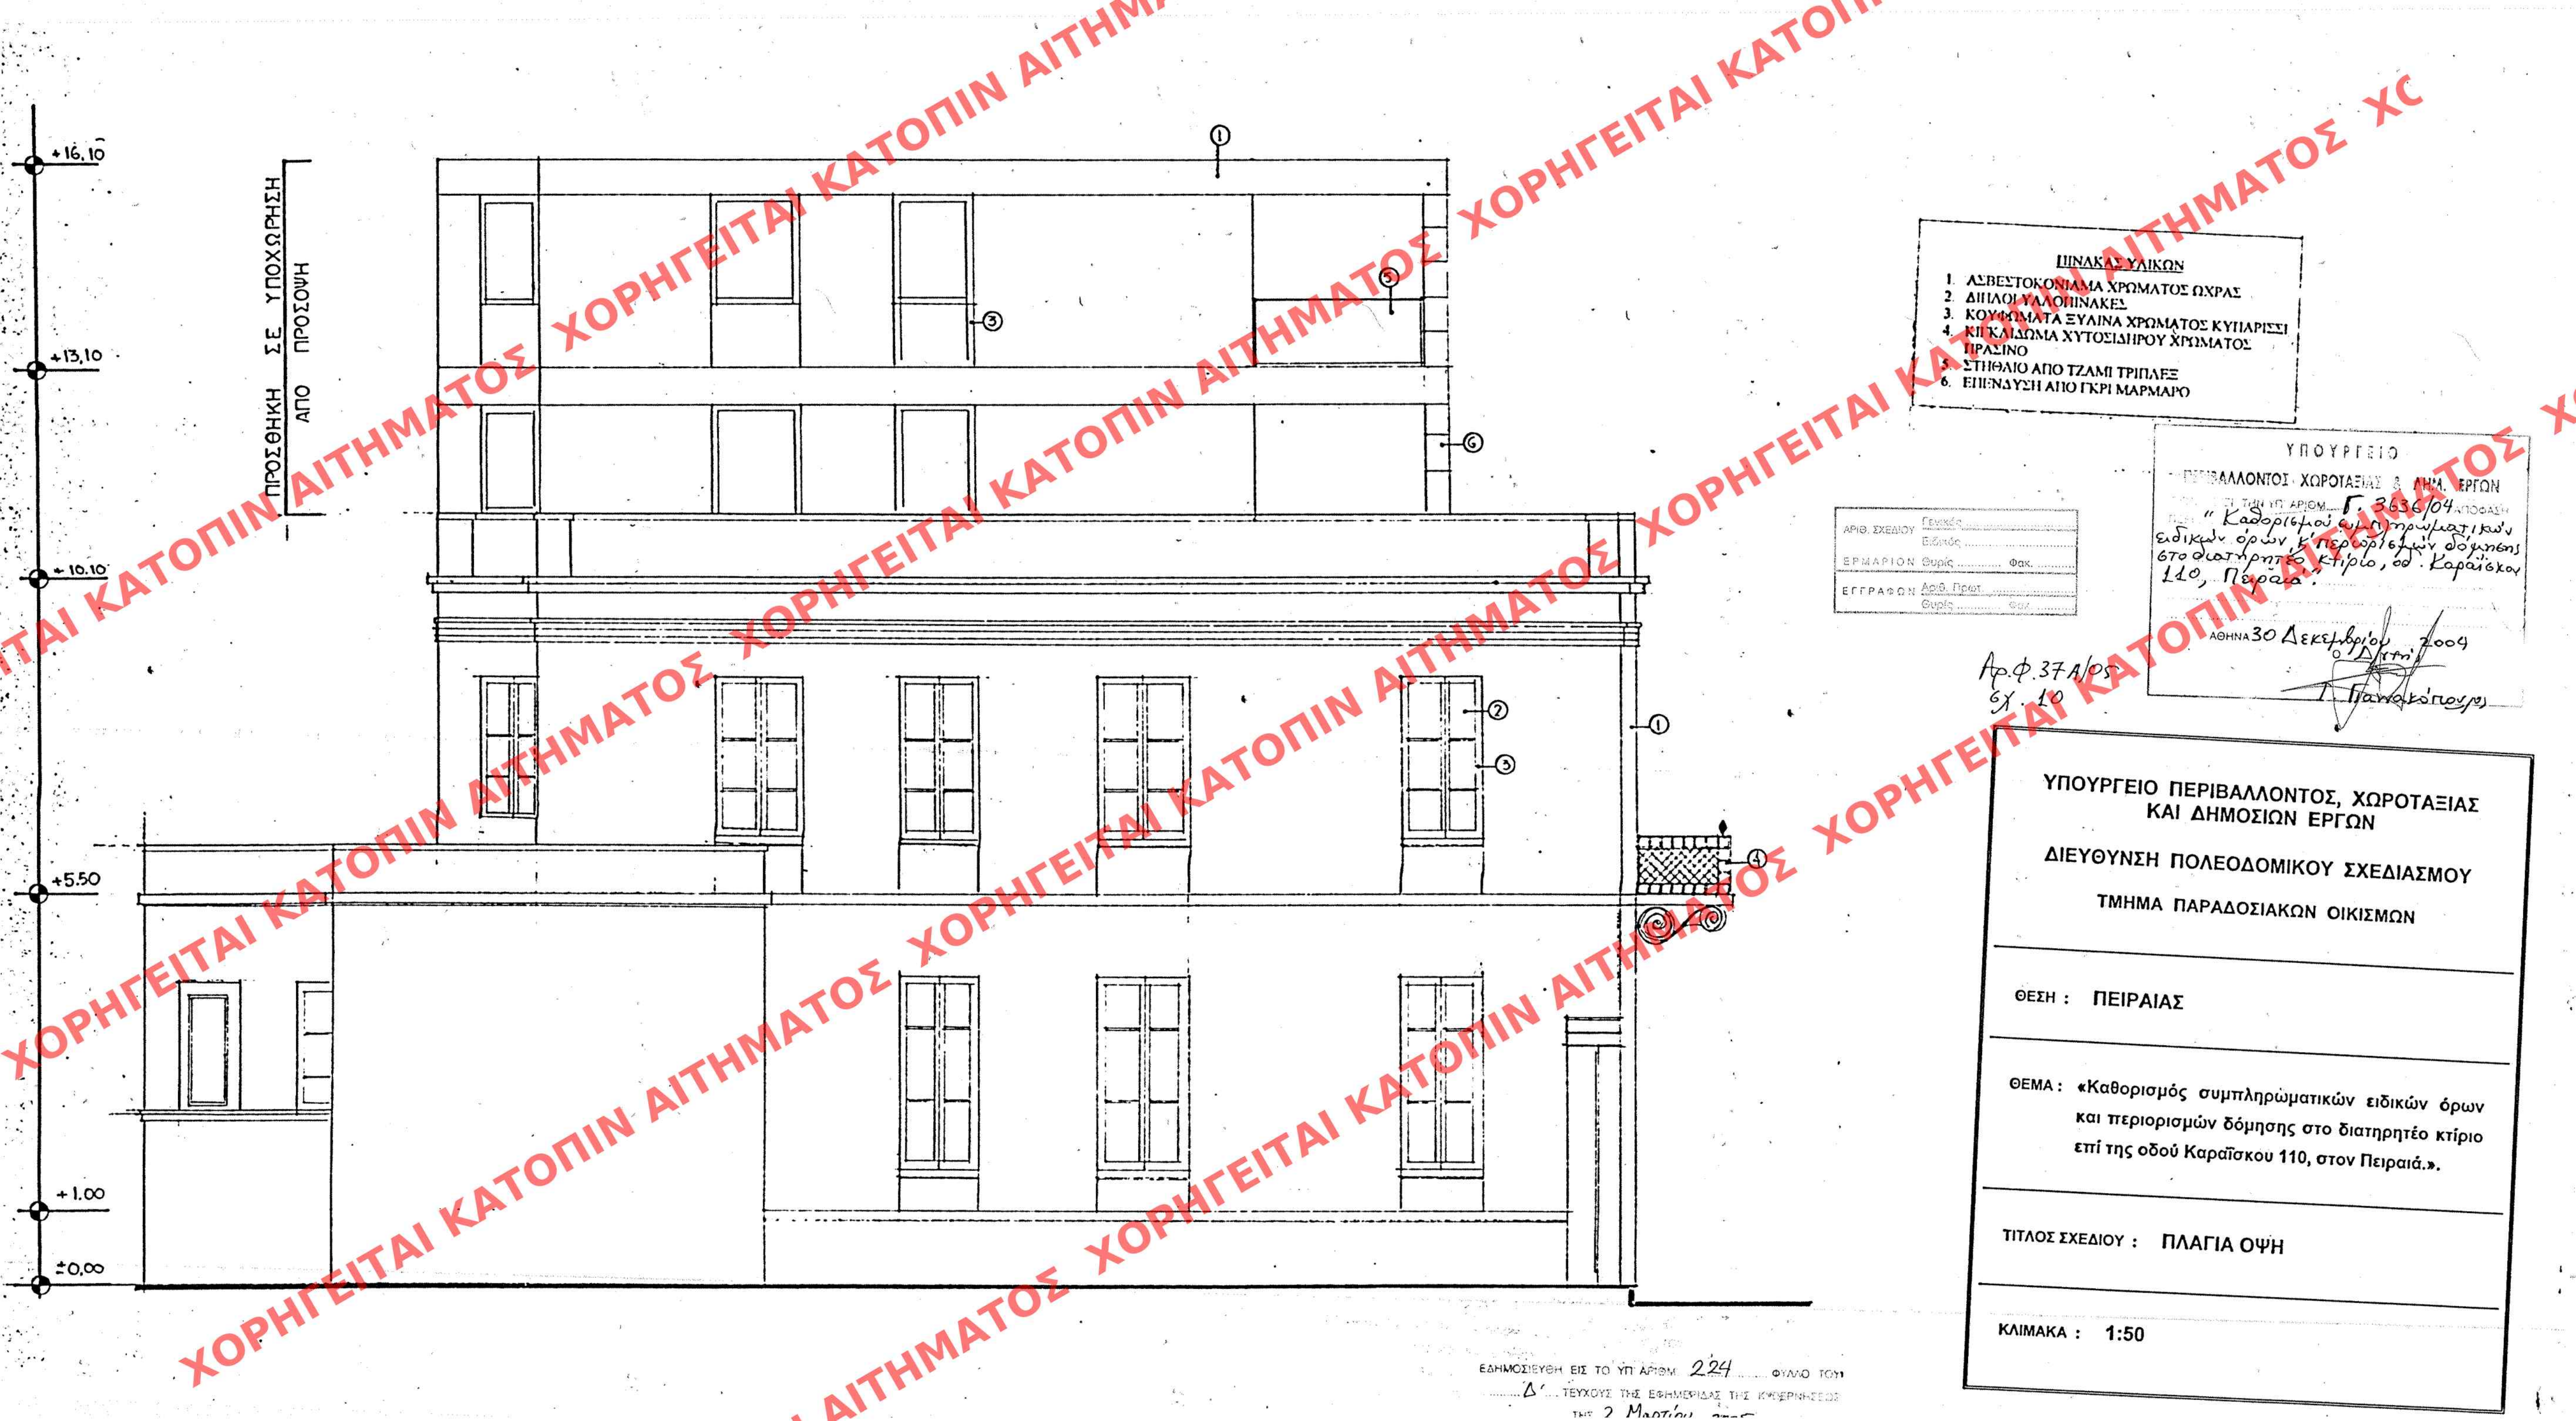

- ΠΙΝΑΚΑΣ ΥΛΙΚΩΝ**
- 1. ΑΣΒΕΣΤΟΚΟΝΙΑ ΜΑ ΧΡΩΜΑΤΟΣ ΩΧΡΑΣ
 - 2. ΔΗΛΙΟΙ ΥΑΛΟΠΙΝΑΚΕΣ
 - 3. ΚΟΥΦΟΛΑΤΑ ΞΥΛΙΝΑ ΧΡΩΜΑΤΟΣ ΚΥΛΙΑΡΙΣΣΙ
 - 4. ΚΠ ΚΑΙ ΔΩΜΑ ΧΥΤΟΣΙΔΗΡΟΥ ΧΡΩΜΑΤΟΣ ΠΡΑΣΙΝΟ
 - 5. ΣΤΗΘΑΙΟ ΑΠΟ ΤΖΑΜΙ ΤΡΙΠΛΕΣ
 - 6. ΕΠΕΝΔΥΣΗ ΑΠΟ ΓΚΡΙ ΜΑΡΜΑΡΟ

ΑΡΙΘ. ΣΧΕΔΙΟΥ	Γενικός
	Ειδικός
ΕΡΜΑΡΙΟΝ	Φακ
ΕΓΓΡΑΦΟΝ	Αριθ. Πρωτ.
	Φακ

ΥΠΟΥΡΓΕΙΟ
ΠΕΡΙΒΑΛΛΟΝΤΟΣ, ΧΩΡΟΤΑΞΙΑΣ & ΔΗΜ. ΕΡΓΩΝ
ΠΡΩΤ. ΤΗΝ ΥΠ. ΑΡΙΘΜ. 5.3636/04
ΠΡΩΤ. "Καθορισμός συμπληρωματικών ειδικών όρων, κ.περιορισμών δόμησης στο διατηρητέο κτίριο, οδ. Καραϊσκάκη 110, Πειραιά".
ΑΘΗΝΑ 30 Δεκεμβρίου 2004
Ο Διευθυντής
Γ. Παπαδόπουλος

Αρ.Φ.37Α/ΡΣ
Εχ. 10

ΥΠΟΥΡΓΕΙΟ ΠΕΡΙΒΑΛΛΟΝΤΟΣ, ΧΩΡΟΤΑΞΙΑΣ ΚΑΙ ΔΗΜΟΣΙΩΝ ΕΡΓΩΝ
ΔΙΕΥΘΥΝΣΗ ΠΟΛΕΟΔΟΜΙΚΟΥ ΣΧΕΔΙΑΣΜΟΥ
ΤΜΗΜΑ ΠΑΡΑΔΟΣΙΑΚΩΝ ΟΙΚΙΣΜΩΝ

ΘΕΣΗ : ΠΕΙΡΑΙΑΣ

ΘΕΜΑ : «Καθορισμός συμπληρωματικών ειδικών όρων και περιορισμών δόμησης στο διατηρητέο κτίριο επί της οδού Καραϊσκάκη 110, στον Πειραιά.»

ΤΙΤΛΟΣ ΣΧΕΔΙΟΥ : ΠΛΑΓΙΑ ΟΨΗ

ΚΛΙΜΑΚΑ : 1:50