


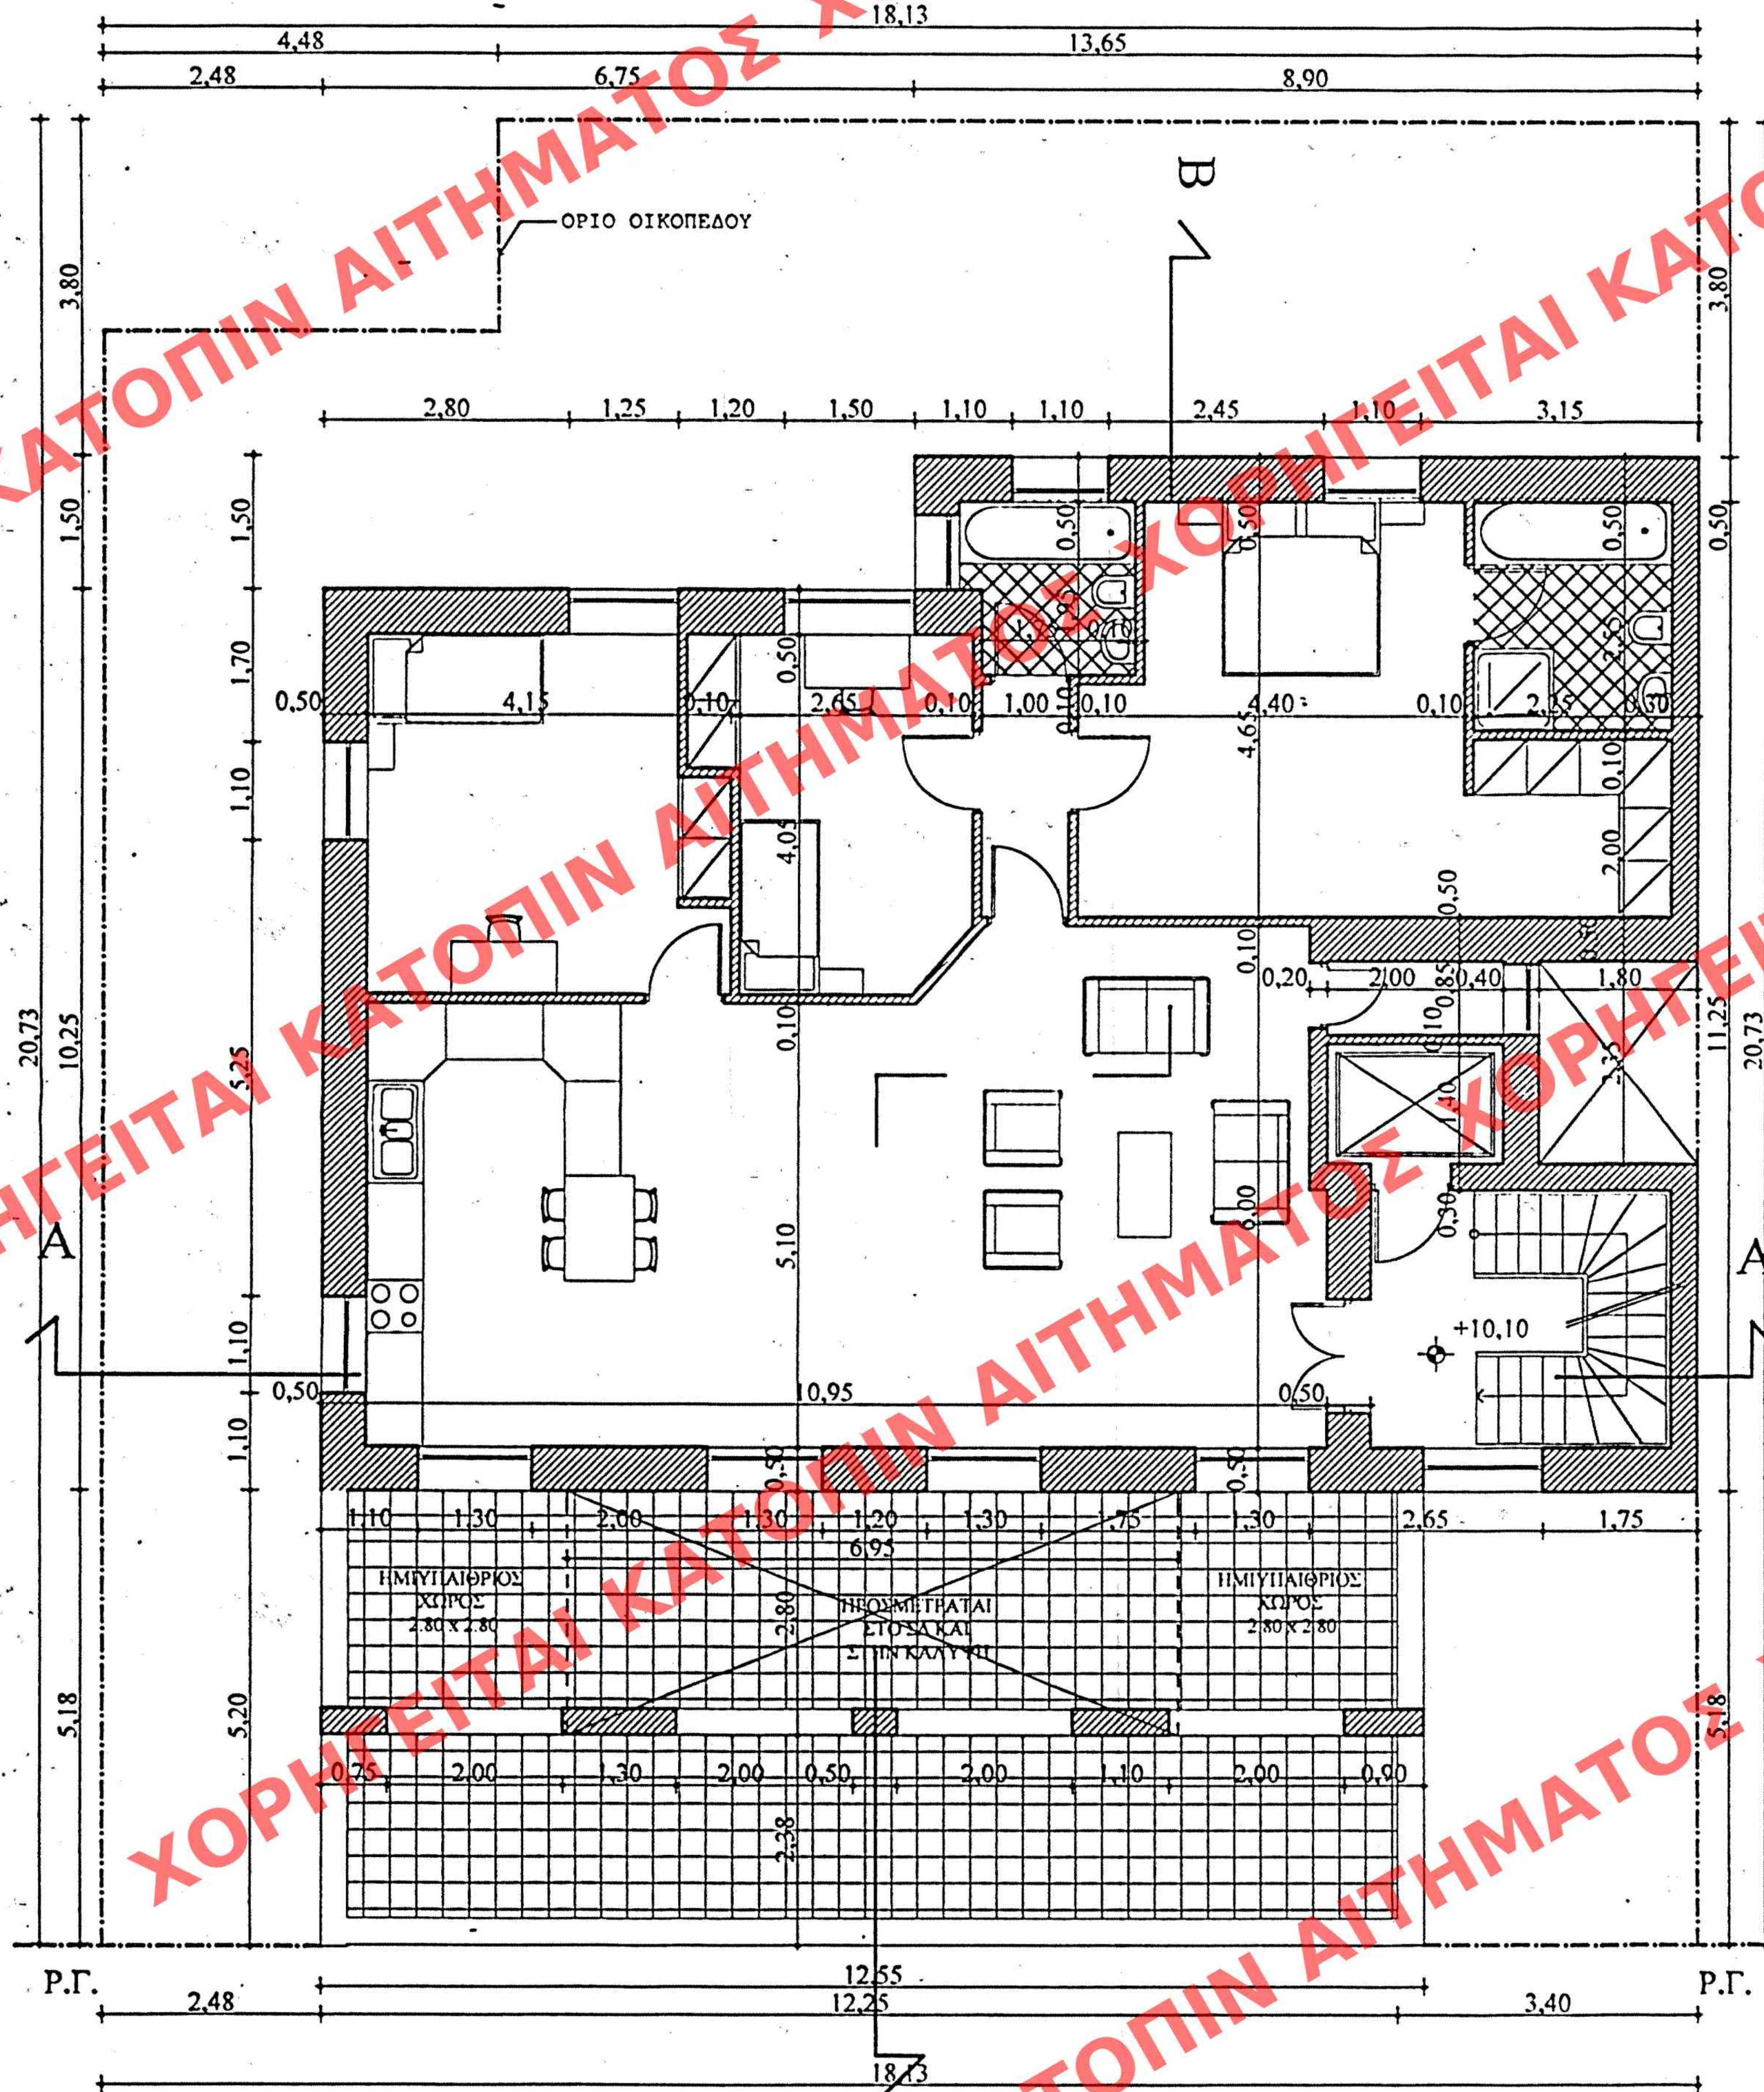

Β' & Γ' ΟΡΟΦΟΣ (προσθήκη)

ΕΜΒΑΔΟΝ

$E_{\text{B' & Γ'}} = E_{\text{B'}} + E_{\text{Γ'}} = (10,25 \times 15,65) + (1,50 \times 8,90) + (6,95 \times 2,80) - (2,35 \times 1,80) =$
 $E_{\text{B' & Γ'}} = 160,41 + 13,35 + 19,46 - 4,23 = 188,99 \text{ m}^2$

ΥΨΟΣ

$H_{\text{B' & Γ'}} = H_{\text{B'}} + H_{\text{Γ'}} = 2,80 + 0,20 = 3,00 \text{ m}$

ΟΓΚΟΣ

$V_{\text{B' & Γ'}} = 3,00 \times 188,99 = 566,97,54 \text{ m}^3$

ΑΡΙΘ. ΣΧΕΔΙΟΥ	Γενικός
ΕΡΜΑΡΙΟΝ	Ειδικός
ΕΓΓΡΑΦΩΝ	Φωκ.
ΑΡΙΘ. ΠΡΩΤ.	Φωκ.

ΥΠΟΥΡΓΕΙΟ
ΠΕΡΙΒΑΛΛΟΝΤΟΣ ΧΩΡΟΤΑΞΙΑΣ & ΔΗΜ. ΕΡΓΩΝ
ΣΧΕΔΙΟ ΤΗΝ ΥΠ ΑΡΙΘΜ. Γ.3636/04. ΑΠΟΦΑΣΗ
"Καθορισμός συμπληρωματικών ειδικών όρων
αδειών όρων & περιορισμών δόμησης
στο διατηρητέο, αθ. Καραϊσκού 110,
Πειραιά".
ΑΘΗΝΑ 30 Δεκεμβρίου 2004
Δ/της
Γ. Γαλακτοπούλου

Αρ. Φ.37Α/05
6Χ.10

ΥΠΟΥΡΓΕΙΟ ΠΕΡΙΒΑΛΛΟΝΤΟΣ, ΧΩΡΟΤΑΞΙΑΣ
ΚΑΙ ΔΗΜΟΣΙΩΝ ΕΡΓΩΝ

ΔΙΕΥΘΥΝΣΗ ΠΟΛΕΟΔΟΜΙΚΟΥ ΣΧΕΔΙΑΣΜΟΥ

ΤΜΗΜΑ ΠΑΡΑΔΟΣΙΑΚΩΝ ΟΙΚΙΣΜΩΝ

ΘΕΣΗ : ΠΕΙΡΑΙΑΣ

ΘΕΜΑ : «Καθορισμός συμπληρωματικών ειδικών όρων
και περιορισμών δόμησης στο διατηρητέο κτίριο
επί της οδού Καραϊσκού 110, στον Πειραιά.»

ΤΙΤΛΟΣ ΣΧΕΔΙΟΥ : ΚΑΤΟΨΗ Β' ΟΡΟΦΟΥ

ΚΑΙΜΑΚΑ : 1:50

ΕΔΗΜΟΣΙΕΥΣΗ ΕΙΣ ΤΟ ΥΠ ΑΡΙΘΜ. 224... ΤΕΥΧΟΣ ΤΗΣ ΕΦΗΜΕΡΙΔΑΣ ΤΗΣ ΚΥΒΕΡΝΗΣΕΩΣ
ΤΗΣ 2 Μαρτίου 2005

ΟΔΟΣ ΚΑΡΑΪΣΚΟΥ