


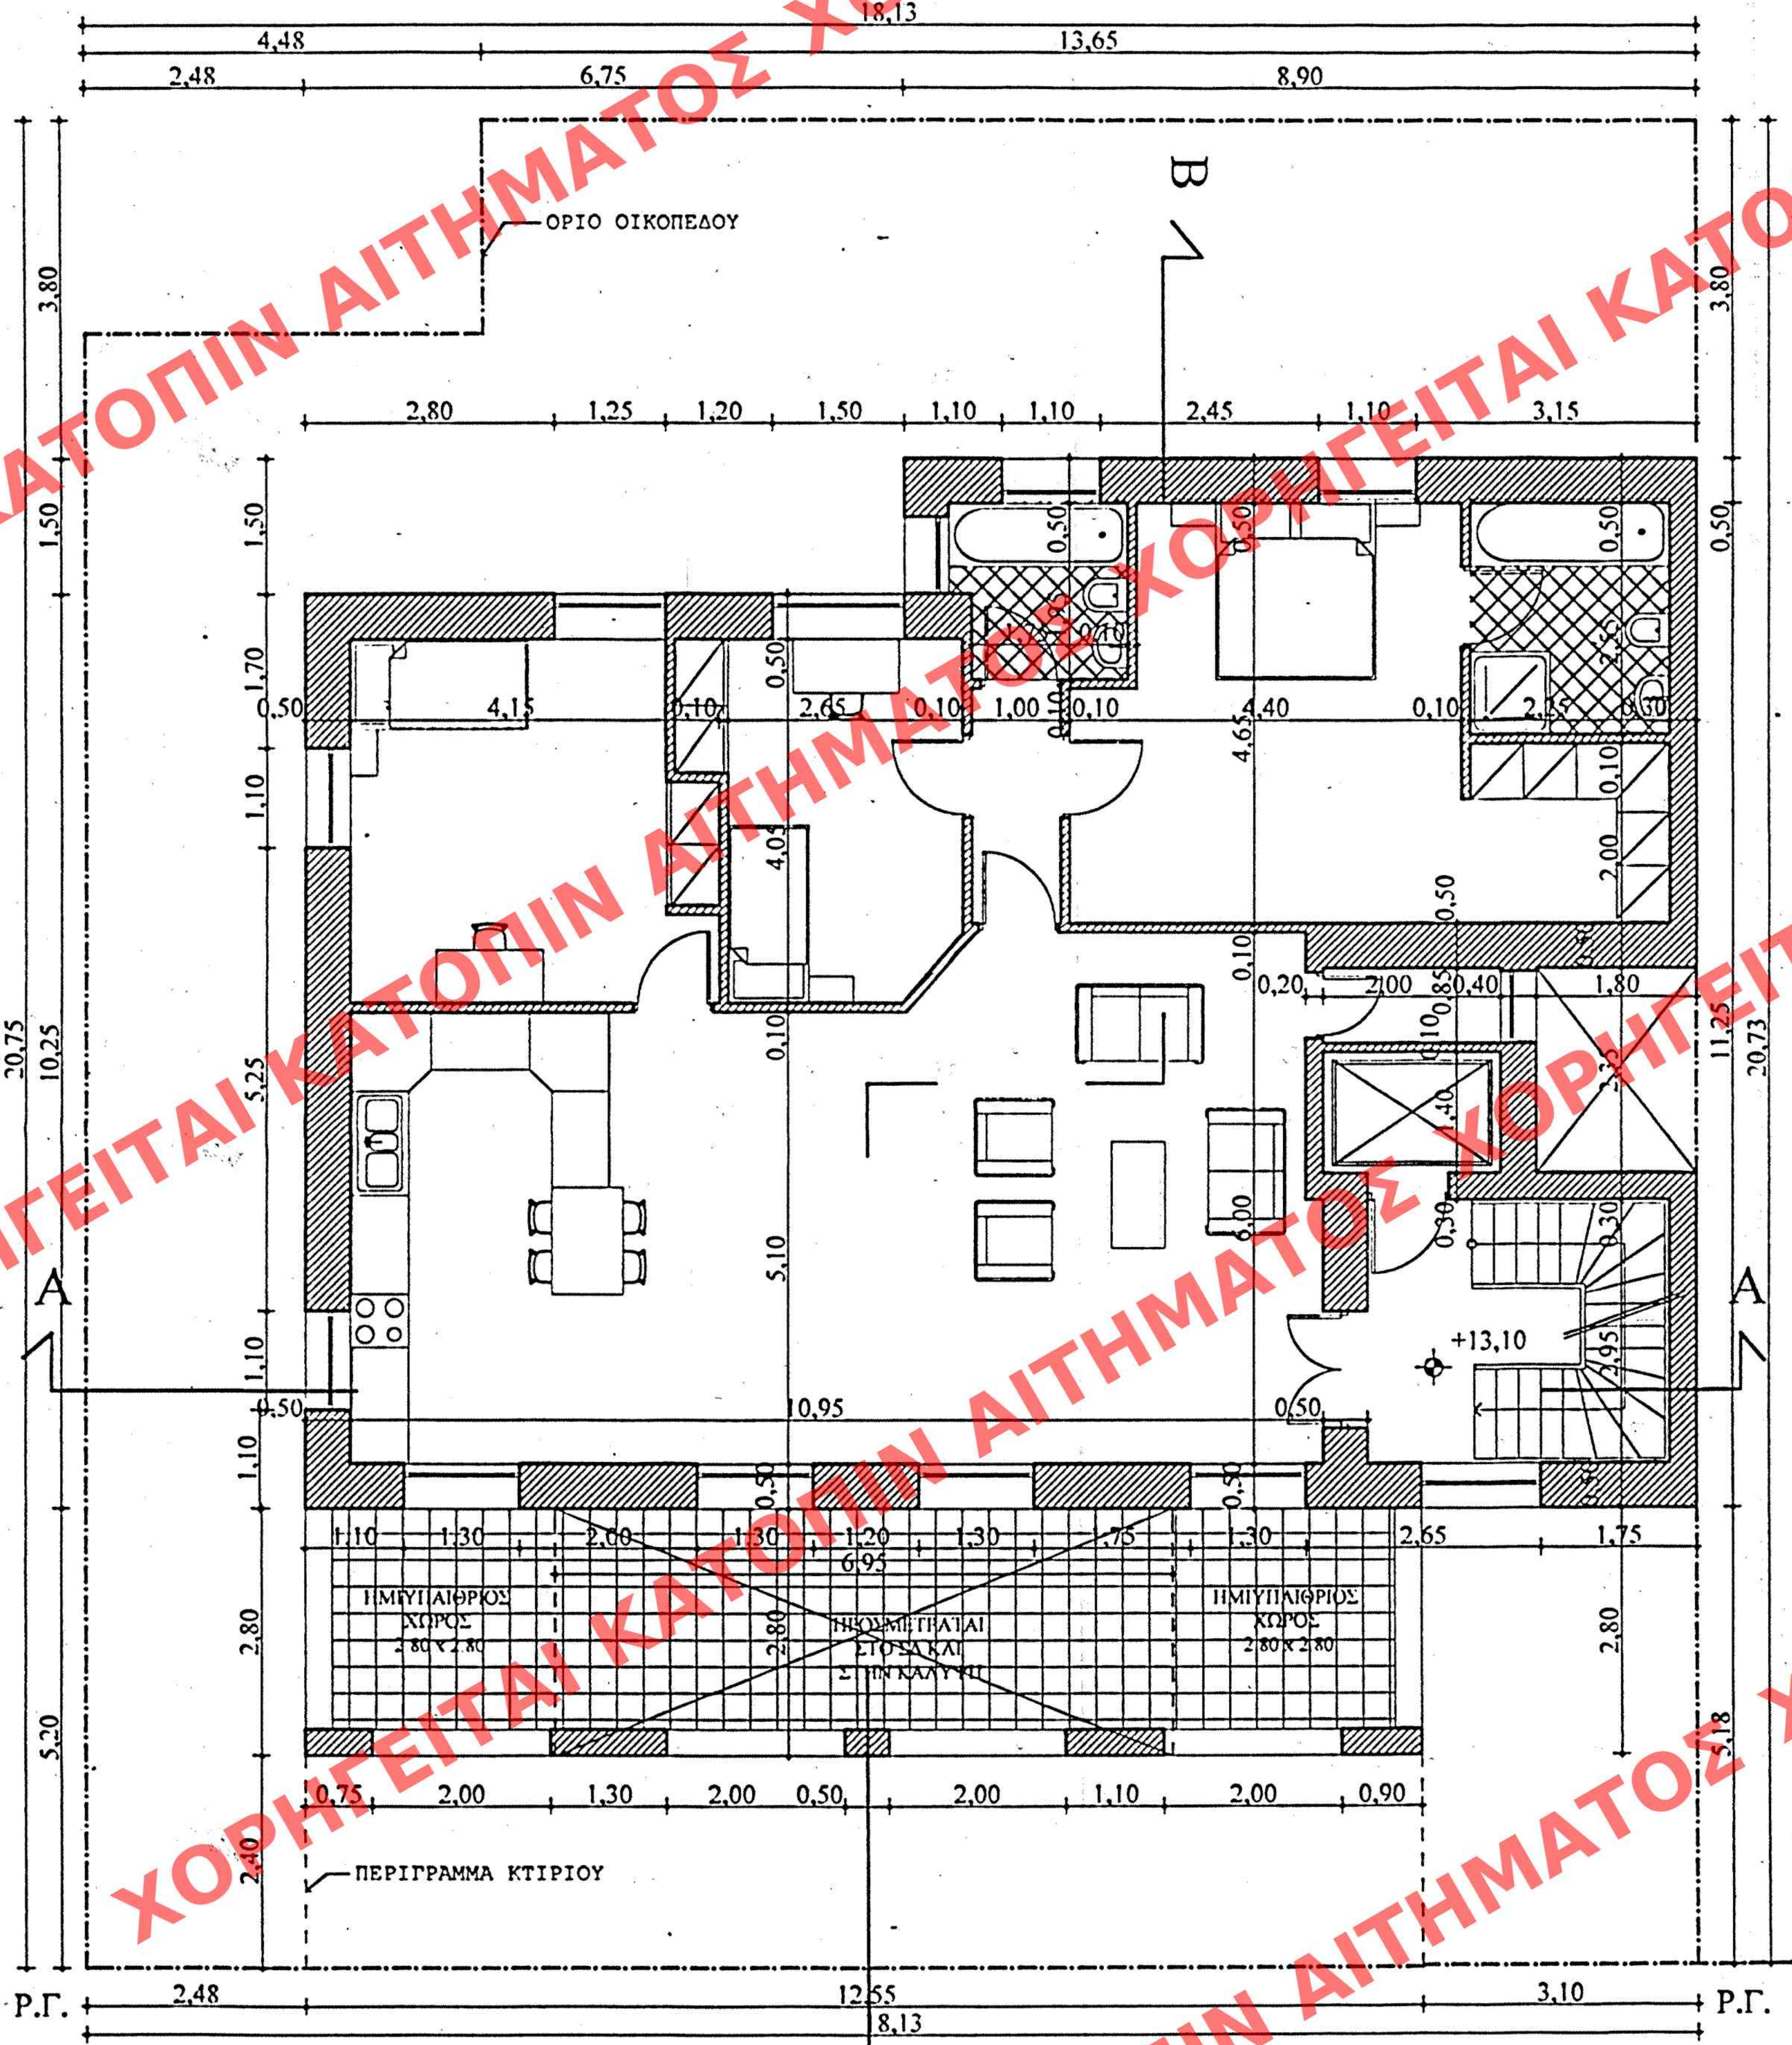

Β' & Γ' ΟΡΟΦΟΣ (προσθήκη)
ΕΜΒΛΑΔΟΝ
 $E_{\text{πρόσθ.}} = E_{\text{πρόσθ.}} (10,25 \times 15,65) + (1,50 \times 8,90) + (6,95 \times 2,80) - (2,35 \times 1,80) =$
 $E_{\text{πρόσθ.}} = 160,41 + 13,35 + 19,46 - 4,23 = 188,99 \text{ m}^2$
ΥΨΟΣ
 $H_{\text{πρόσθ.}} = H_{\text{πρόσθ.}} = 2,80 + 0,20 = 3,00 \text{ m}$
ΟΙΚΟΣ
 $V_{\text{πρόσθ.}} = 3,00 \times 188,99 = 566,97,54 \text{ m}^3$

ΑΡΙΘ. ΣΧΕΔΙΟΥ	Γενικός
ΕΙΔΙΚΟΣ	Ειδικός
ΕΡΜΑΡΙΟΝ	Φυλ. 37Α
ΕΓΓΡΑΦΟΝ	Αριθ. Πρωτ. 10908/1466
ΦΥΛ.	Φυλ.

ΥΠΟΥΡΓΕΙΟ
ΠΕΡΙΒΑΛΛΟΝΤΟΣ, ΧΩΡΟΤΑΞΙΑΣ & ΔΗΜ. ΕΡΓΩΝ
ΑΠΟΦΑΣΗ
"Καθορισμός συμπληρωματικών ειδικών όρων 15' περιορισμών δόμησης στο διατηρητέο κτίριο, οδ. Καραϊσκού 110, Πειραιά".
ΑΘΗΝΑ 30 Δεκεμβρίου 2004
Δ/ντης
Γ. Παπαδόπουλος

Αρ. φ. 37Α/05
6χ. 10

ΥΠΟΥΡΓΕΙΟ ΠΕΡΙΒΑΛΛΟΝΤΟΣ, ΧΩΡΟΤΑΞΙΑΣ ΚΑΙ ΔΗΜΟΣΙΩΝ ΕΡΓΩΝ
ΔΙΕΥΘΥΝΣΗ ΠΟΛΕΟΔΟΜΙΚΟΥ ΣΧΕΔΙΑΣΜΟΥ
ΤΜΗΜΑ ΠΑΡΑΔΟΣΙΑΚΩΝ ΟΙΚΙΣΜΩΝ
ΘΕΣΗ : ΠΕΙΡΑΙΑΣ
ΘΕΜΑ : «Καθορισμός συμπληρωματικών ειδικών όρων και περιορισμών δόμησης στο διατηρητέο κτίριο επί της οδού Καραϊσκού 110, στον Πειραιά.»
ΤΙΤΛΟΣ ΣΧΕΔΙΟΥ : ΚΑΤΟΨΗ Γ' ΟΡΟΦΟΥ
ΚΛΙΜΑΚΑ : 1:50

ΣΧΕΔΙΟΝ ΕΙΣ ΤΟ ΥΠ. ΑΡΙΘΜ. 224
Δ' ΤΕΥΧΟΣ ΤΗΣ ΕΦΗΜΕΡΙΔΑΣ ΤΗΣ ΚΥΒΕΡΝΗΣΕΩΣ
2 Μαρτίου 2005