


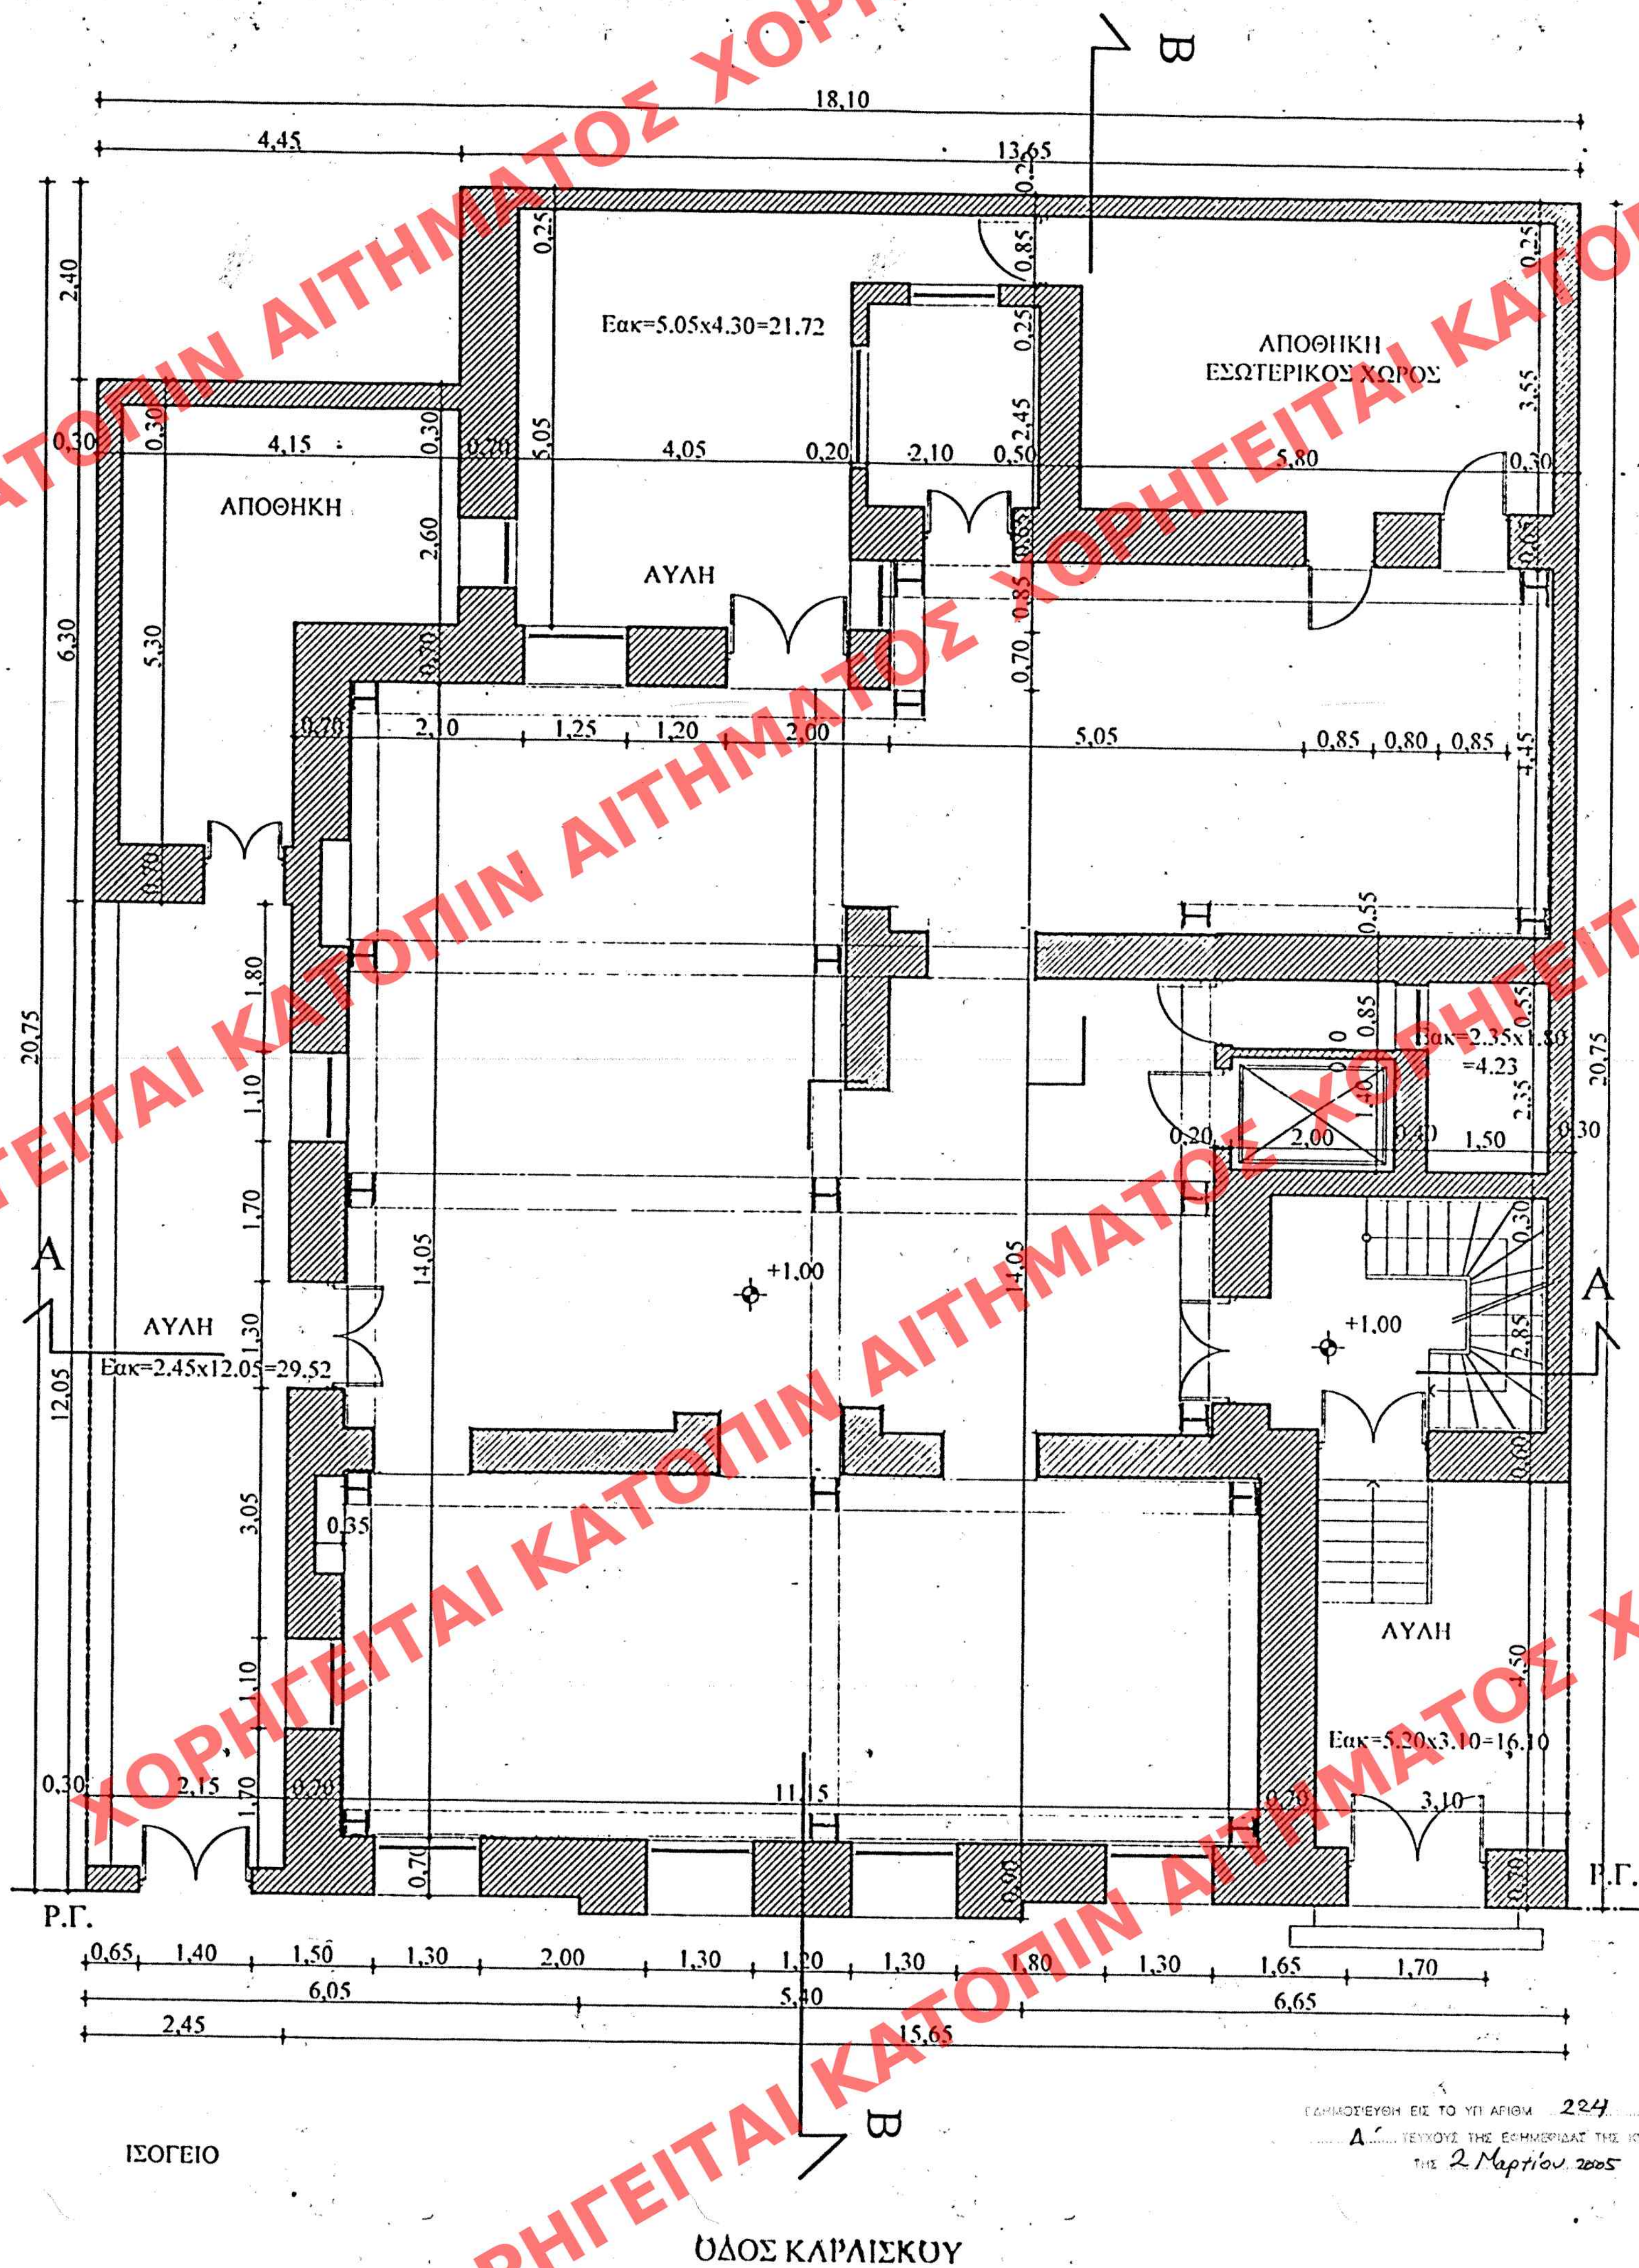

ΙΣΟΛΟΓΙΟ (υπάρχον)

ΕΜΒΛΑΜΑΝ ΑΚΑΔΗΤΕΟΥ

1.50 1.11 1.12 1.13 1.14

$$F_{AK} = (2,45 \times 12,05) + (5,05 \times 4,30) + (2,35 \times 1,80) + (5,20 \times 3,10) = 28,68 + 21,72 + 4,23 + 16,10 = 70,73$$
$$E_{AB} = 29,52 \cdot 21,72 \cdot 4,23 \cdot 16,10 = 71,75 \text{ m}^3$$

KAYPH

$$E_p = 364,89 \cdot 71,75 = 293,14 \text{ m}^2$$

ADMIN

$$E_{12} = \Delta OM_{12} = 293,14 \text{ m}^2$$
 $\gamma'(\underline{0})_2$
$$H_{fz} = 4,30 + 0,20 = 4,50\text{m}$$

OKOZ

$$V_0 = 4,50 \times 293,14 = 1319,13 \text{ m}^3$$

ΑΡΙΘ. ΣΧΕΔΙΟΥ Γενικός
Ειδικός
ΕΡΜΑΡΙΟΝ Θυρίς Φακ.
ΕΓΓΡΑΦΩΝ Αριθ. Πρωτ.
Θυρίς Φακ.

ΥΠΟΥΡΓΕΙΟ

ΕΛΛΗΝΟΝΤΟΙ ΧΟΡΩΤΑΙΣ & ΑΝΘ. ΕΡΓΟΝ
ΕΠΙ ΤΗΝ ΥΠ. ΑΡΙΘΜ. Γ. 3636/04 ΑΠΟΦΑΣΗ
"Καθορισμός ευρωπαϊκής
εδαφικών όρων & περιόρισμός ορίων
στο διαπράττει κτήρι, οδ. Καρυσίας
110, Πειραιά"

30 Δεκεμβρίου 2004

I. Haskaronyos

ΥΠΟΥΡΓΕΙΟ ΠΕΡΙΒΑΛΛΟΝΤΟΣ, ΧΩΡΟΤΑΞΙΑΣ
ΚΑΙ ΔΗΜΟΣΙΩΝ ΕΡΓΩΝ

ΔΙΕΥΘΥΝΣΗ ΠΟΛΕΟΔΟΜΙΚΟΥ ΣΧΕΔΙΑΣΜΟΥ

ΤΜΗΜΑ ΠΑΡΑΔΟΣΙΑΚΩΝ ΟΙΚΙΣΜΩΝ

ΘΕΣΗ : ΠΕΙΡΑΙΑΣ

ΘΕΜΑ : «Καθορισμός συμπληρωματικών ειδικών όρων και περιορισμών δόμησης στο διατηρητέο κτίριο επί της οδού Καραϊσκού 110, στον Πειραιά.»

ΤΙΤΛΟΣ ΣΧΕΔΙΟΥ : ΚΑΤΟΨΗ ΙΣΟΓΕΙΟΥ

KLIMAKA : 1:50