


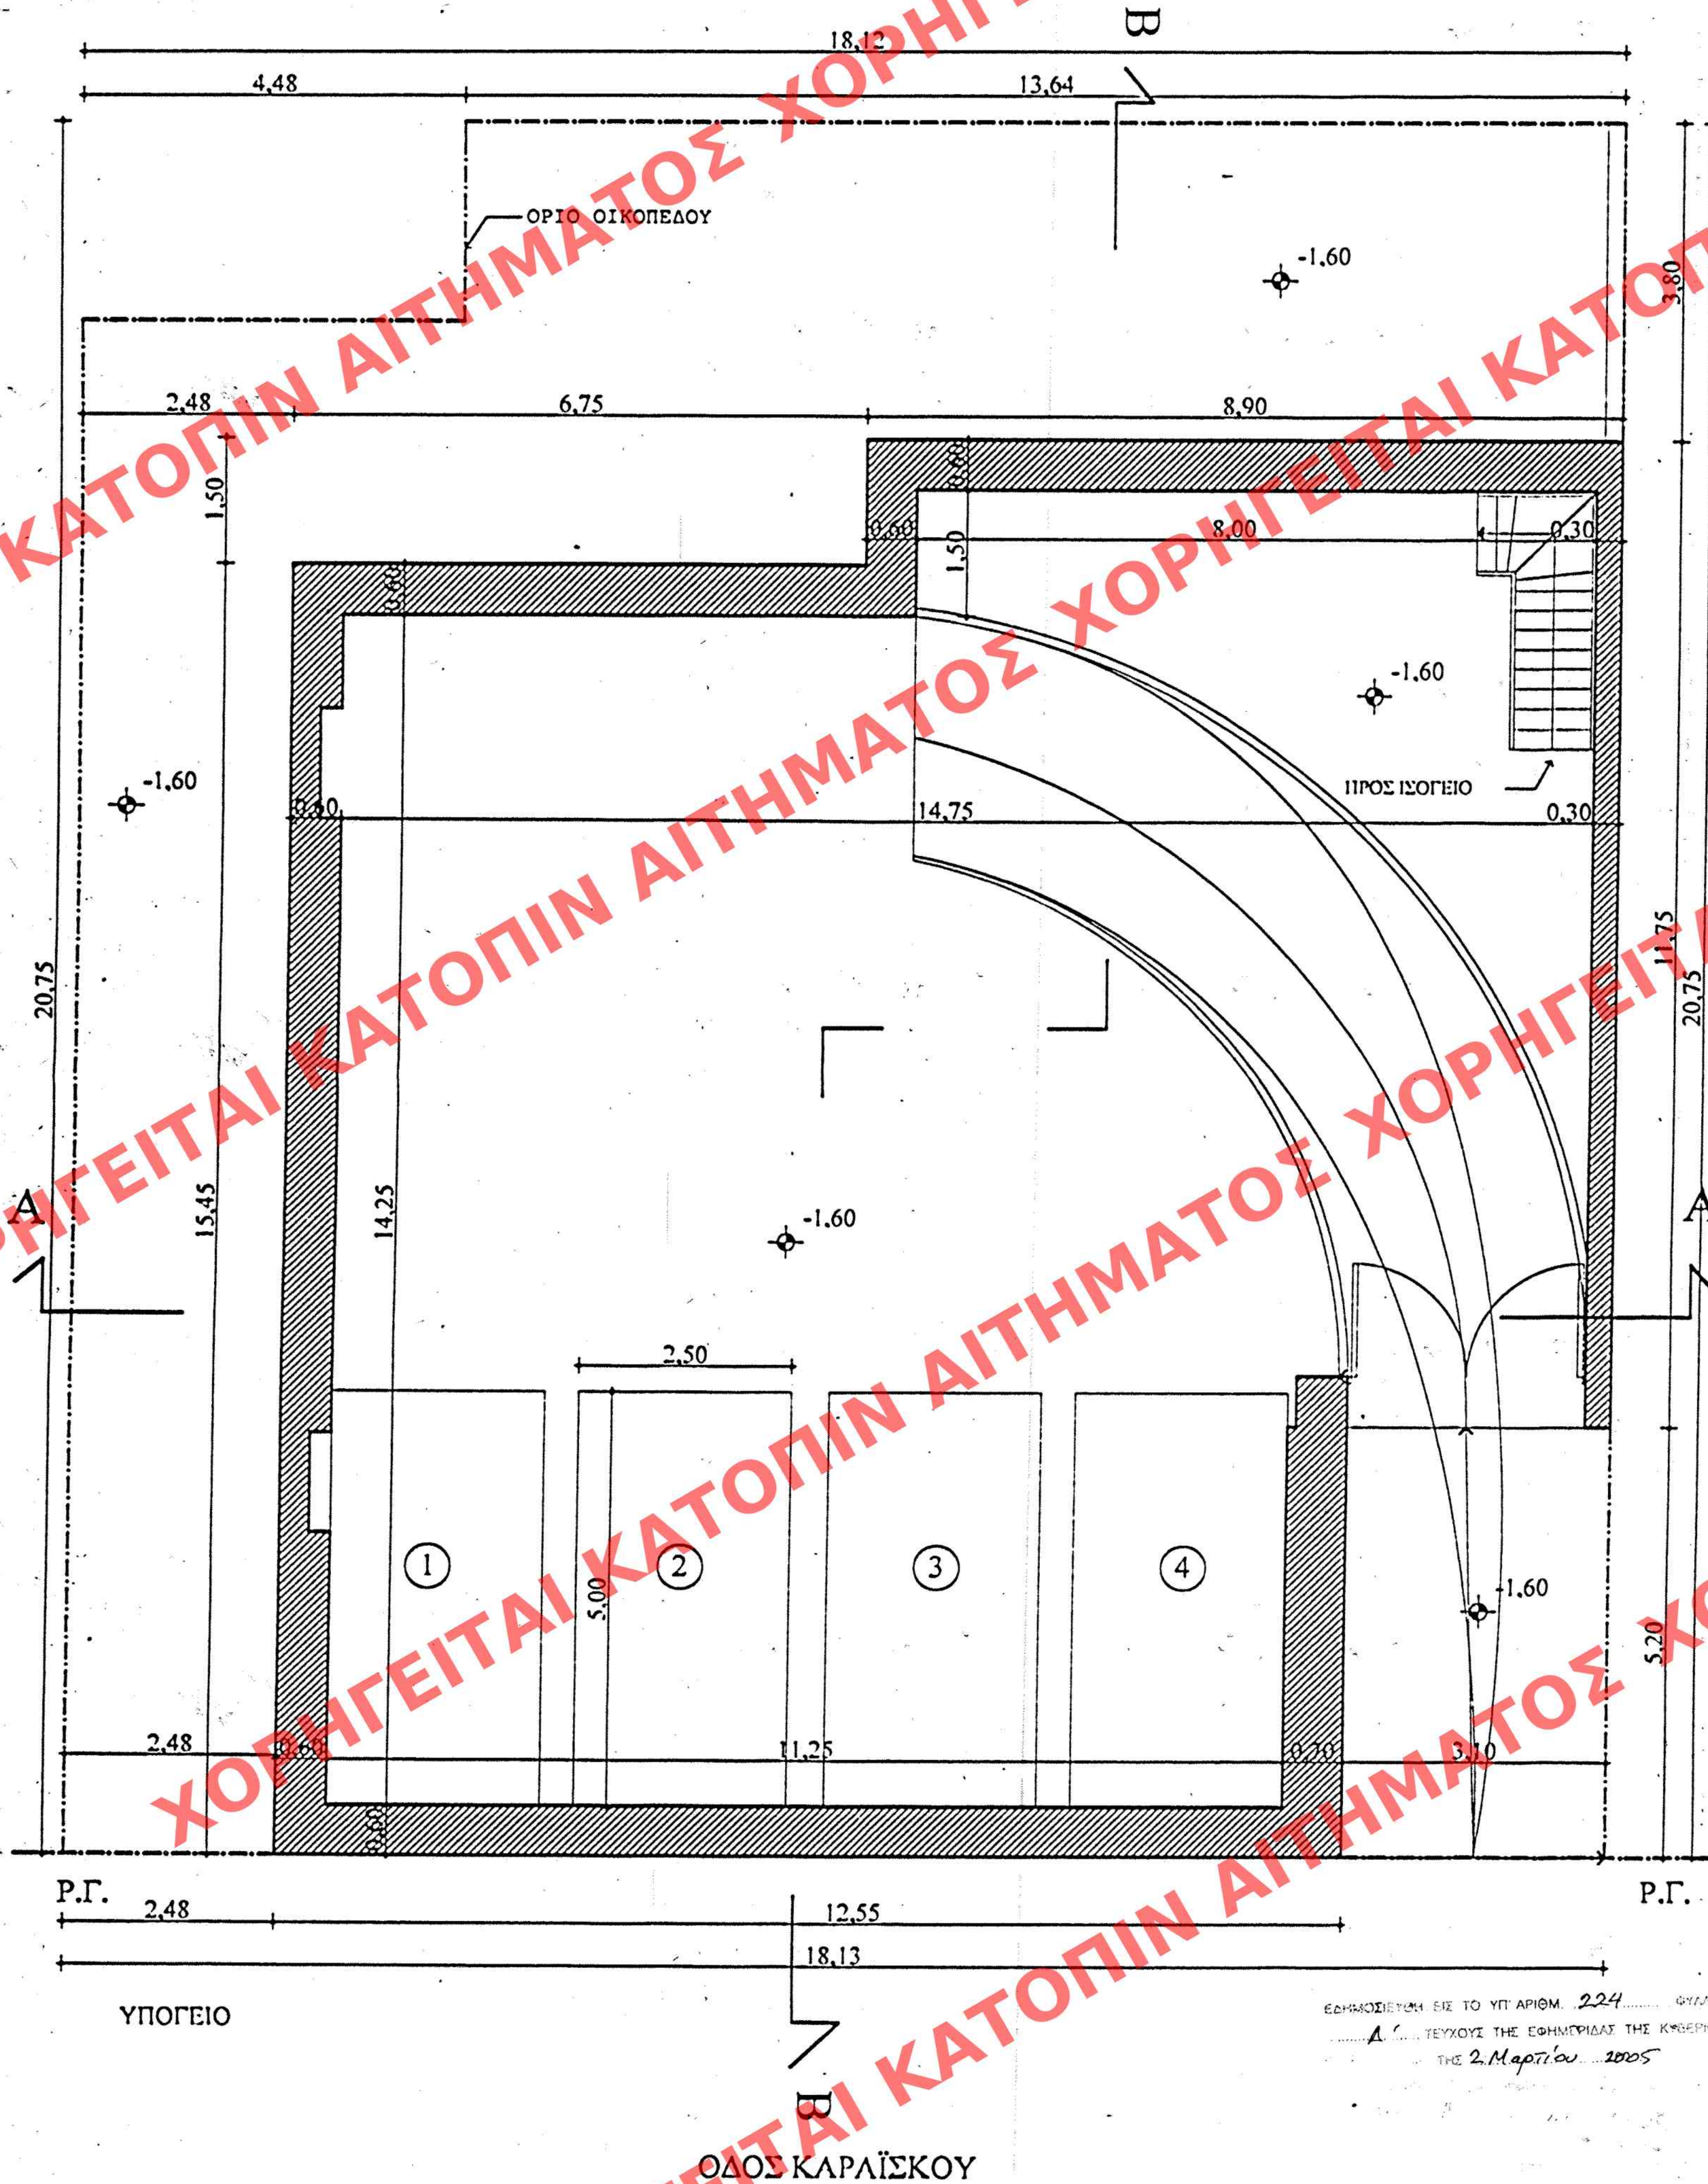

ΑΡΙΘ. ΣΧΕΔΙΟΥ	Γενικός
ΕΙΔΟΣ	Ειδικός
ΕΡΜΑΡΙΟΝ	Φωτός
ΕΓΓΡΑΦΟΝ	Αριθ. Πρωτ.
	Φωτός

ΥΠΟΥΡΓΕΙΟ
ΠΕΡΙΒΑΛΛΟΝΤΟΣ, ΧΩΡΟΤΑΞΙΑΣ & ΔΗΜ. ΕΡΓΩΝ
ΣΥΜΦΩΝΑ ΜΕ ΤΗΝ ΥΠ. ΑΡΙΘΜ. Γ. 3634/04 ΑΠΟΦΑΣΗ
"Καθορισμός συμπληρωματικών ειδικών όρων & περιορισμών δόμησης στο διατηρητέο κτίριο οδ. Καραϊσκού 110, Πειραιά"
ΑΘΗΝΑ 30 Δεκεμβρίου 2004
Γ. Γαλανόπουλος

Αρ. Φ.37Α/05
6Χ.10

ΥΠΟΥΡΓΕΙΟ ΠΕΡΙΒΑΛΛΟΝΤΟΣ, ΧΩΡΟΤΑΞΙΑΣ ΚΑΙ ΔΗΜΟΣΙΩΝ ΕΡΓΩΝ
ΔΙΕΥΘΥΝΣΗ ΠΟΛΕΟΔΟΜΙΚΟΥ ΣΧΕΔΙΑΣΜΟΥ
ΤΜΗΜΑ ΠΑΡΑΔΟΣΙΑΚΩΝ ΟΙΚΙΣΜΩΝ
ΘΕΣΗ : ΠΕΙΡΑΙΑΣ
ΘΕΜΑ : «Καθορισμός συμπληρωματικών ειδικών όρων και περιορισμών δόμησης στο διατηρητέο κτίριο επί της οδού Καραϊσκού 110, στον Πειραιά.»
ΤΙΤΛΟΣ ΣΧΕΔΙΟΥ : ΚΑΤΟΨΗ ΥΠΟΓΕΙΟΥ
ΚΛΙΜΑΚΑ : 1:50

ΕΚΔΟΣΗ ΣΕ ΤΟ ΥΠ. ΑΡΙΘΜ. 224..... ΦΥΛΛΟ ΤΟΥ
Α' ΤΕΥΧΟΥΣ ΤΗΣ ΕΦΗΜΕΡΙΔΑΣ ΤΗΣ ΚΥΒΕΡΝΗΣΕΩΣ
ΤΗΣ 2. Μαρτίου 2005

ΟΔΟΣ ΚΑΡΑΪΣΚΟΥ