


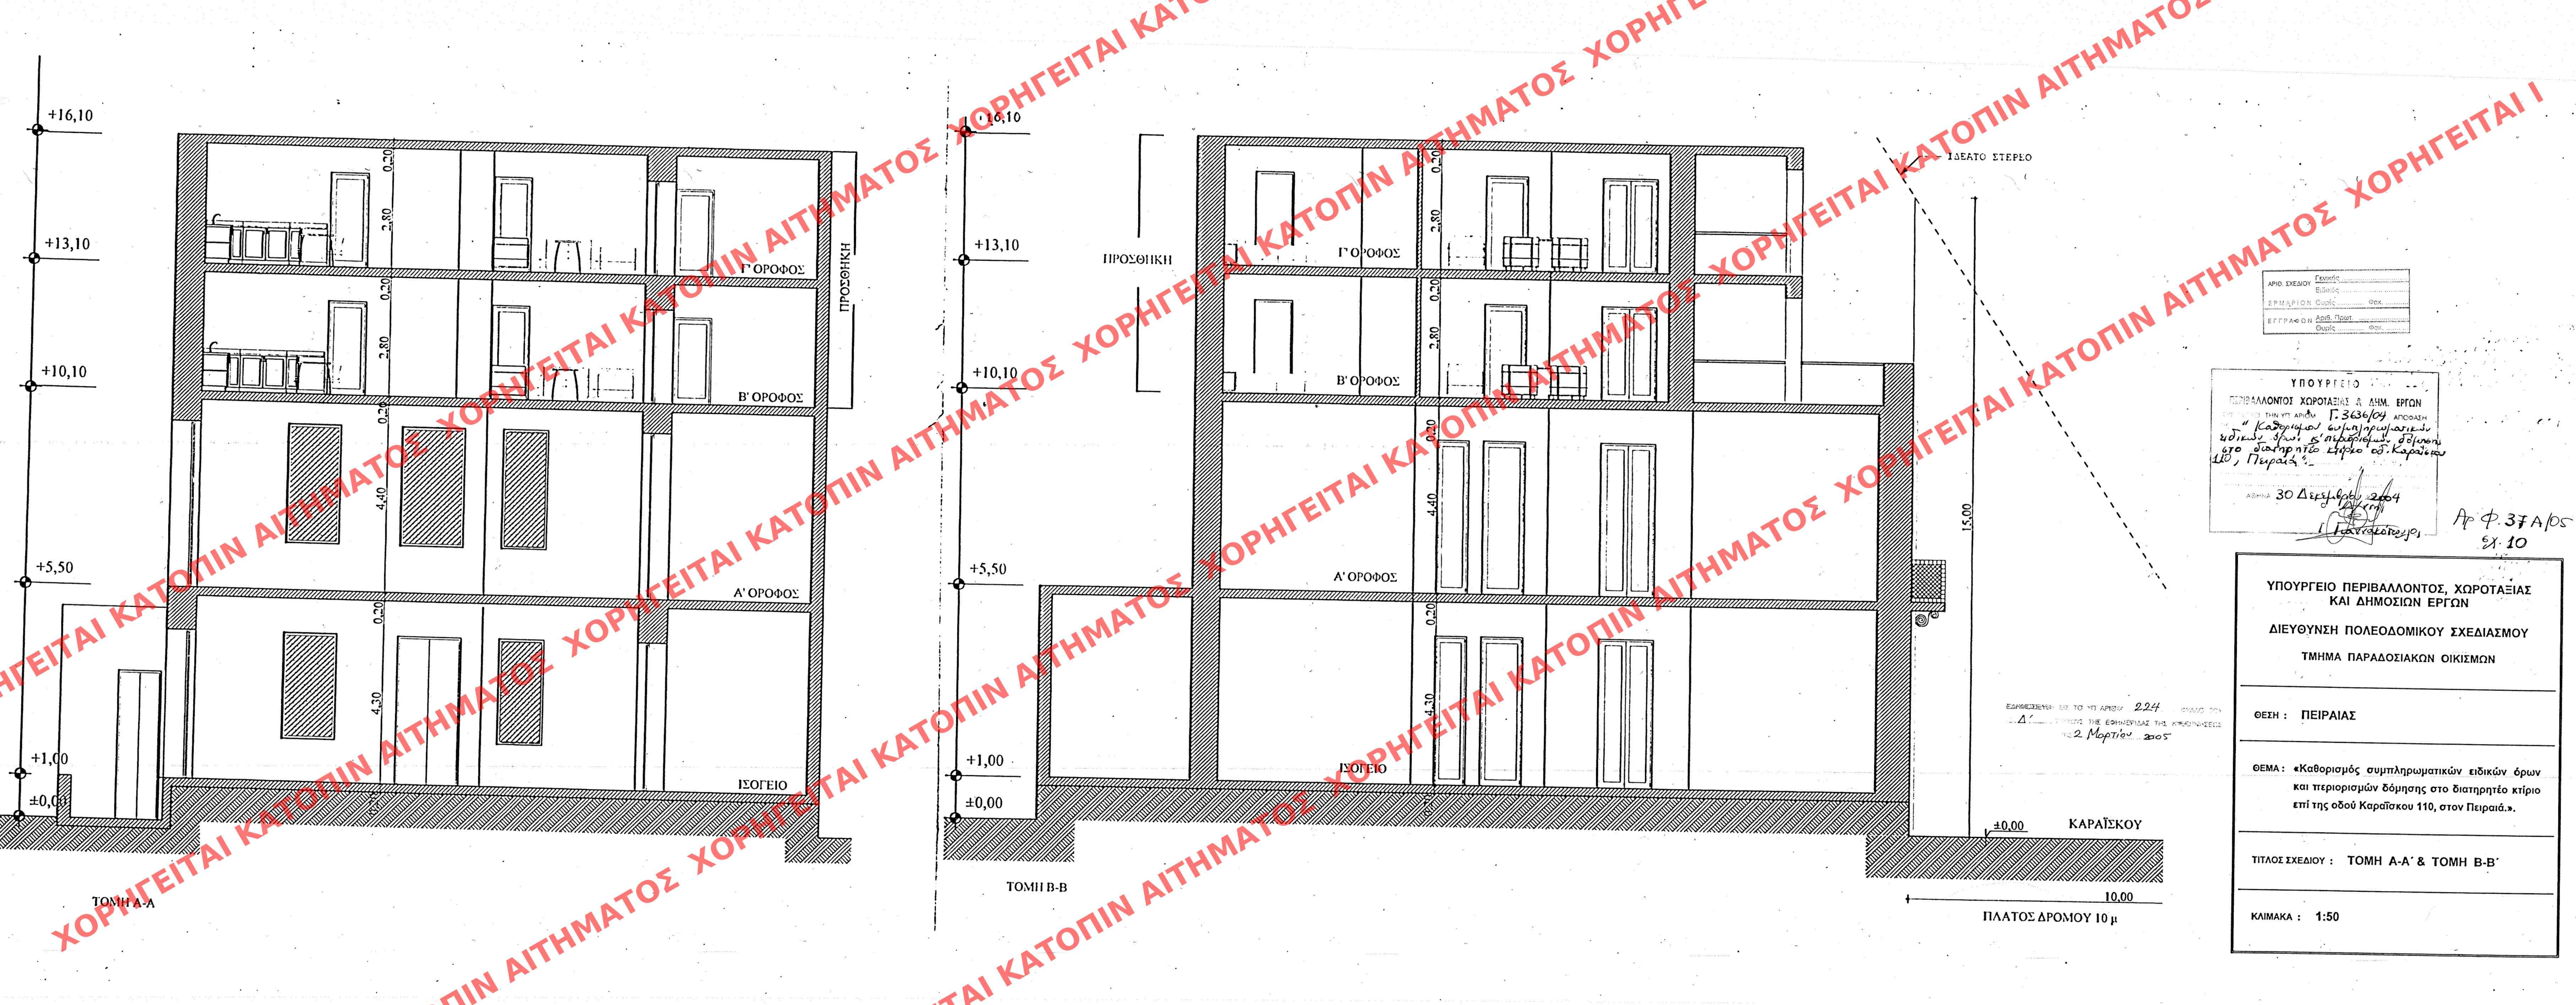

ΑΡΙΘ. ΣΧΕΔΙΟΥ	Γενικό
ΕΡΜΑΡΙΟΝ	Επίσης
ΕΓΓΡΑΦΟΝ	Αριθ. Πρωτ.
	Θυρίδα

ΥΠΟΥΡΓΕΙΟ
ΠΕΡΙΒΑΛΛΟΝΤΟΣ, ΧΩΡΟΤΑΞΙΑΣ & ΔΗΜ. ΕΡΓΩΝ
ΕΠΙΧΕΙΡΗΣΗ ΤΗΝ ΥΠ. ΑΡΙΘΜ. Γ. 3636/04 ΑΠΟΦΑΣΗ
"Καθορισμός συμπληρωματικών ειδικών όρων
υπό όρων δόμησης, ε' επιβεβαιωμένων δόμησης
στο διατηρητέο κτίριο οδ. Καραϊσκού
110, Πειραιά".
Αθήνα 30 Δεκεμβρίου 2004
[Signature]

Αρ. Φ. 37 Α/05
Σχ. 10

ΥΠΟΥΡΓΕΙΟ ΠΕΡΙΒΑΛΛΟΝΤΟΣ, ΧΩΡΟΤΑΞΙΑΣ ΚΑΙ ΔΗΜΟΣΙΩΝ ΕΡΓΩΝ ΔΙΕΥΘΥΝΣΗ ΠΟΛΕΟΔΟΜΙΚΟΥ ΣΧΕΔΙΑΣΜΟΥ ΤΜΗΜΑ ΠΑΡΑΔΟΣΙΑΚΩΝ ΟΙΚΙΣΜΩΝ
ΘΕΣΗ : ΠΕΙΡΑΙΑΣ
ΘΕΜΑ : «Καθορισμός συμπληρωματικών ειδικών όρων και περιορισμών δόμησης στο διατηρητέο κτίριο επί της οδού Καραϊσκού 110, στον Πειραιά.»
ΤΙΤΛΟΣ ΣΧΕΔΙΟΥ : ΤΟΜΗ Α-Α' & ΤΟΜΗ Β-Β'
ΚΛΙΜΑΚΑ : 1:50