


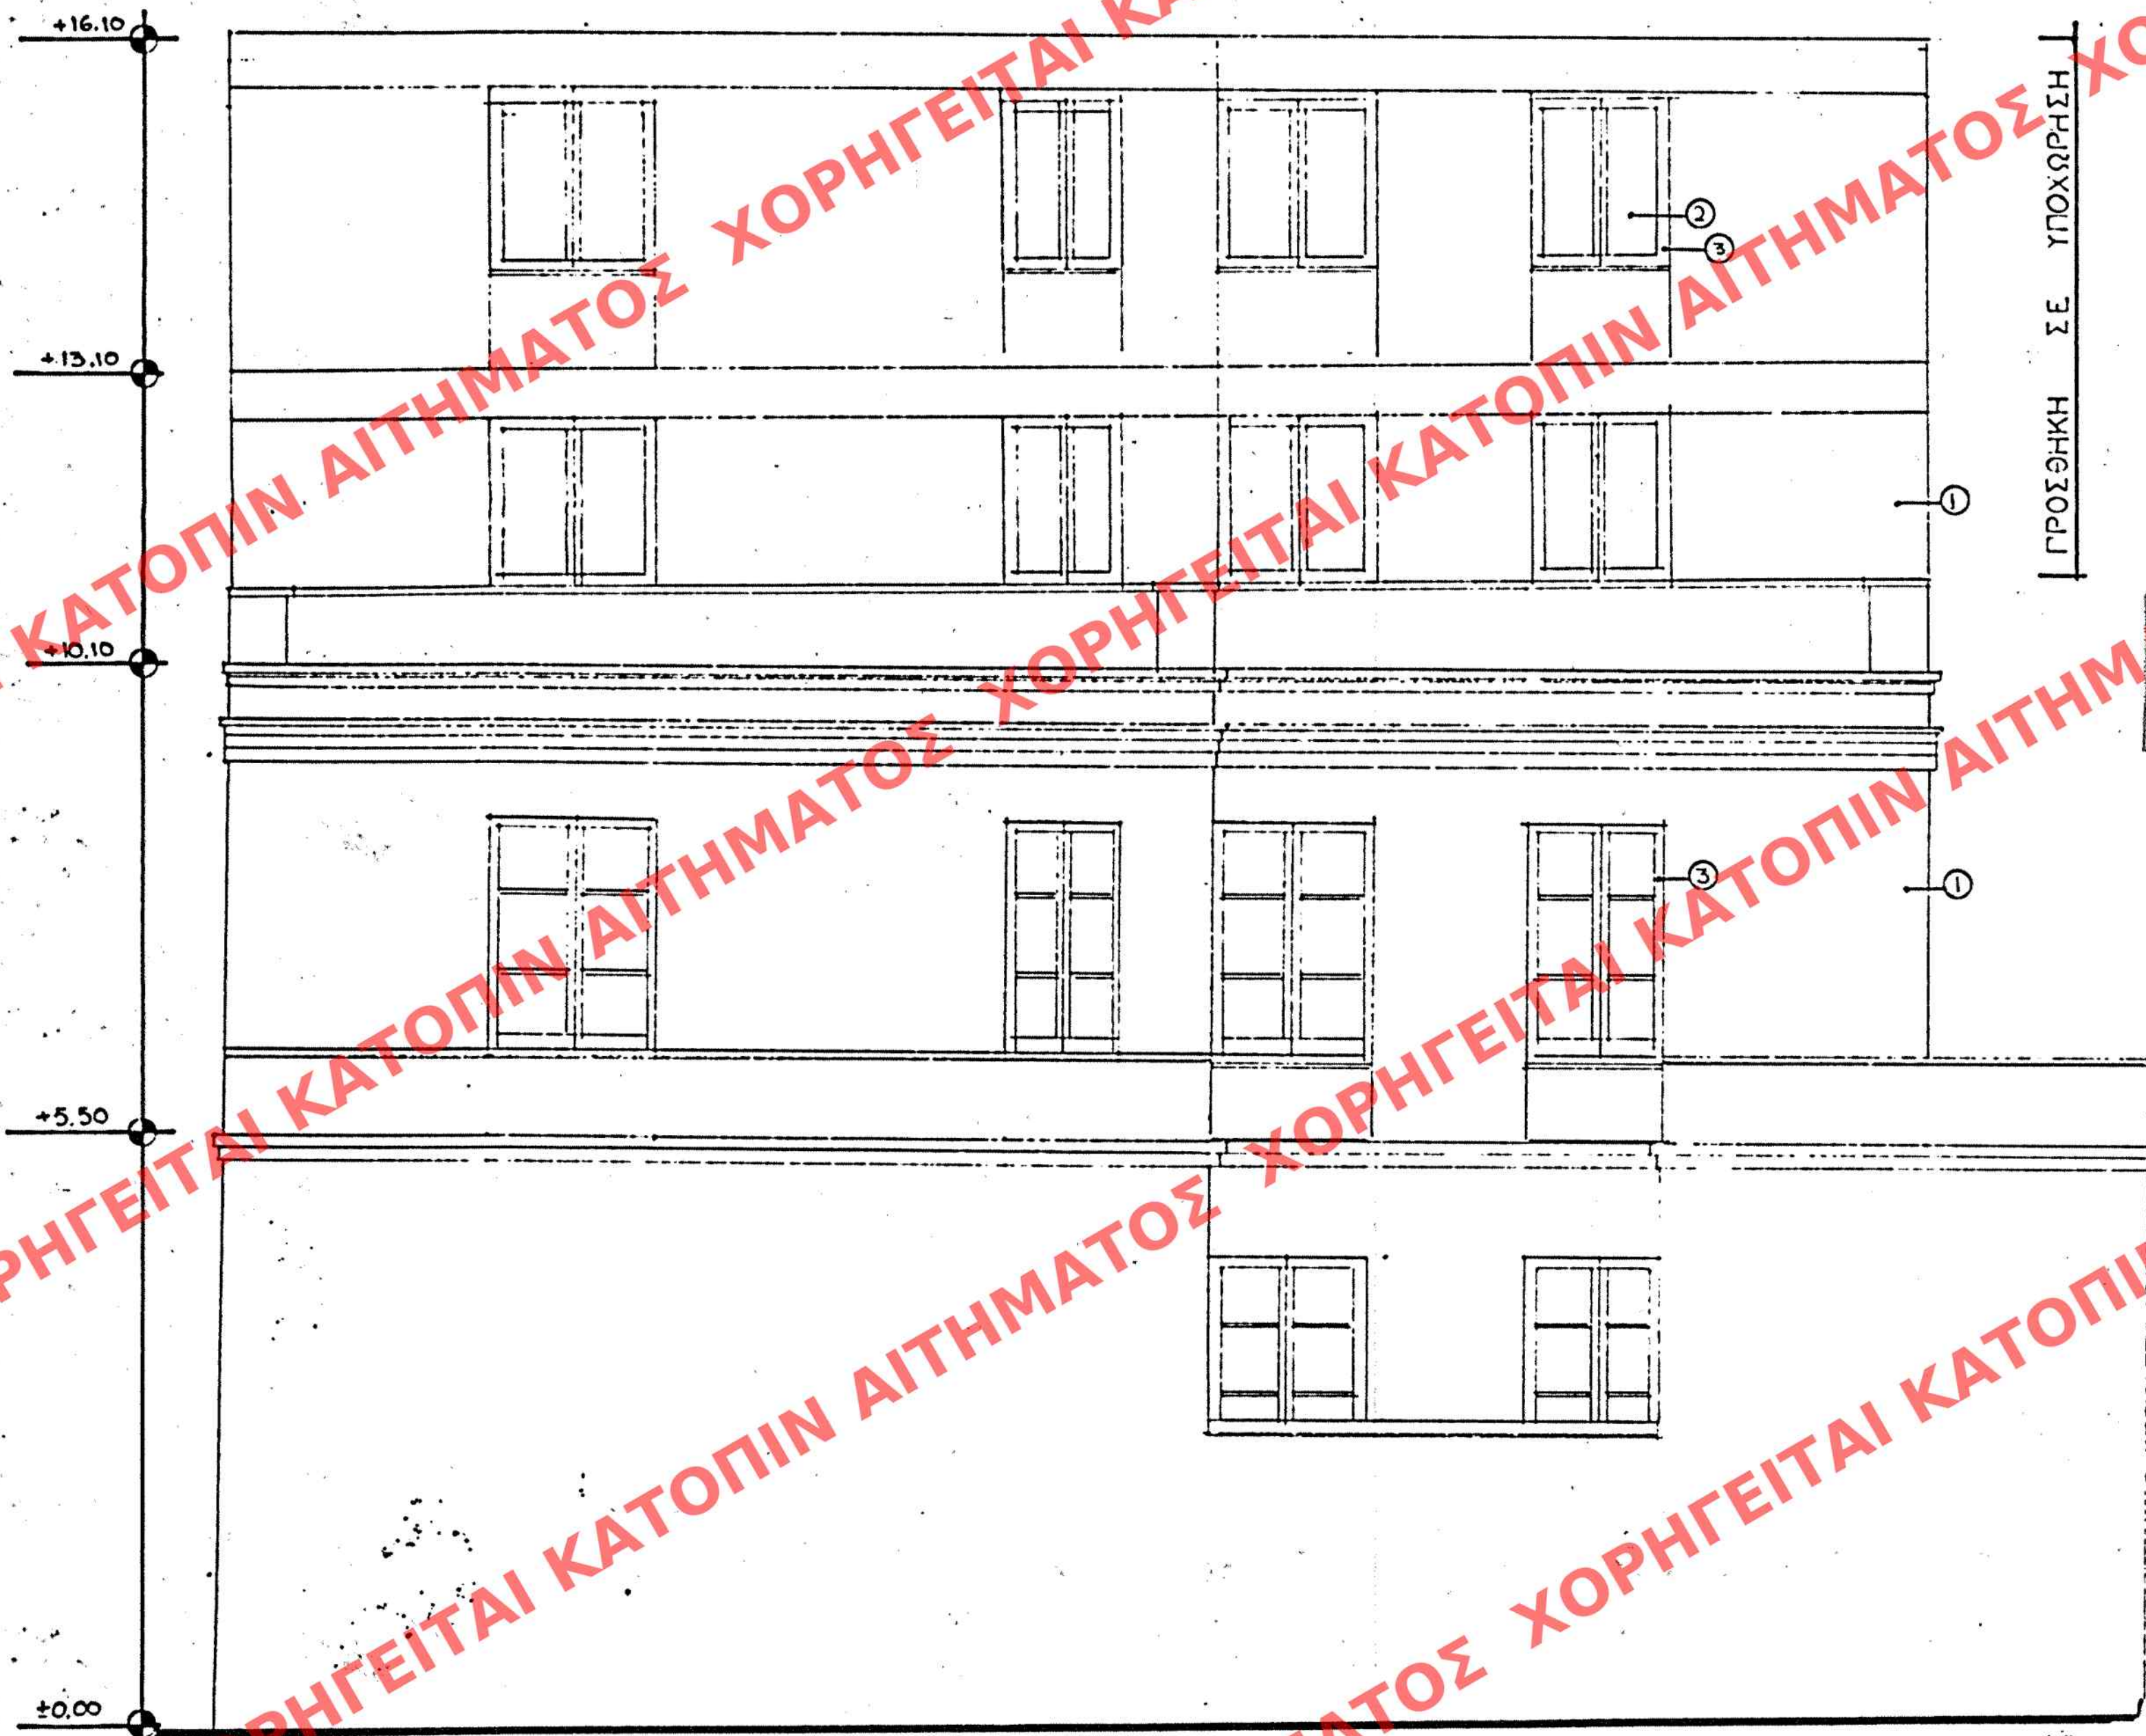

- ΠΙΝΑΚΑΣ ΥΛΙΚΩΝ
1. ΑΣΒΕΣΤΟΚΟΝΙΑΜΑ ΧΡΩΜΑΤΟΣ ΟΧΡΑΣ
 2. ΔΙΠΛΟΙ ΥΑΛΟΠΙΝΑΚΙΣ
 3. ΚΟΥΦΩΜΑΤΑ ΞΥΛΙΝΑ ΧΡΩΜΑΤΟΣ ΚΥΗΛΙΣΣΙ
 4. ΚΗΚΑΙΔΩΜΑ ΧΥΤΟΣΙΔΗΡΟΥ ΧΡΩΜΑΤΟΣ ΠΡΑΣΙΝΟ
 5. ΣΤΗΘΑΙΟ ΑΠΟ ΤΖΑΜΗ ΤΡΙΠΛΕΣ
 6. ΕΠΕΝΔΥΣΗ ΑΠΟ ΓΚΡΙ ΜΑΡΜΑΡΟ

ΑΡΙΘ. ΣΧΕΔΙΟΥ	Γενικός
	Ειδικός
ΕΡΜΑΡΙΟΝ	Θυρίς
ΕΓΓΡΑΦΩΝ	Αριθ. Πρωτ.
	Θυρίς

ΥΠΟΥΡΓΕΙΟ
ΠΕΡΙΒΑΛΛΟΝΤΟΣ, ΧΩΡΟΤΑΞΙΑΣ & ΔΗΜ. ΕΡΓΩΝ

ΑΠΟΦΑΣΗ
Γ. 3636/04

"Καθορισμός συμπληρωματικών ειδικών όρων & περιορισμών δόμησης στο διατηρητέο κτίριο επί της οδού Καραϊσκού 110, Πειραιά"

ΑΘΗΝΑ 30 Δεκεμβρίου 2004

Γ. Παπαδόπουλος

Αρ. Φ. 37Α/05
Εχ. 10

ΥΠΟΥΡΓΕΙΟ ΠΕΡΙΒΑΛΛΟΝΤΟΣ, ΧΩΡΟΤΑΞΙΑΣ
ΚΑΙ ΔΗΜΟΣΙΩΝ ΕΡΓΩΝ

ΔΙΕΥΘΥΝΣΗ ΠΟΛΕΟΔΟΜΙΚΟΥ ΣΧΕΔΙΑΣΜΟΥ

ΤΜΗΜΑ ΠΑΡΑΔΟΣΙΑΚΩΝ ΟΙΚΙΣΜΩΝ

ΘΕΣΗ : ΠΕΙΡΑΙΑΣ

ΘΕΜΑ : «Καθορισμός συμπληρωματικών ειδικών όρων και περιορισμών δόμησης στο διατηρητέο κτίριο επί της οδού Καραϊσκού 110, στον Πειραιά.»

ΤΙΤΛΟΣ ΣΧΕΔΙΟΥ : ΠΙΣΩ ΟΨΗ

ΚΑΙΜΑΚΑ : 1:50