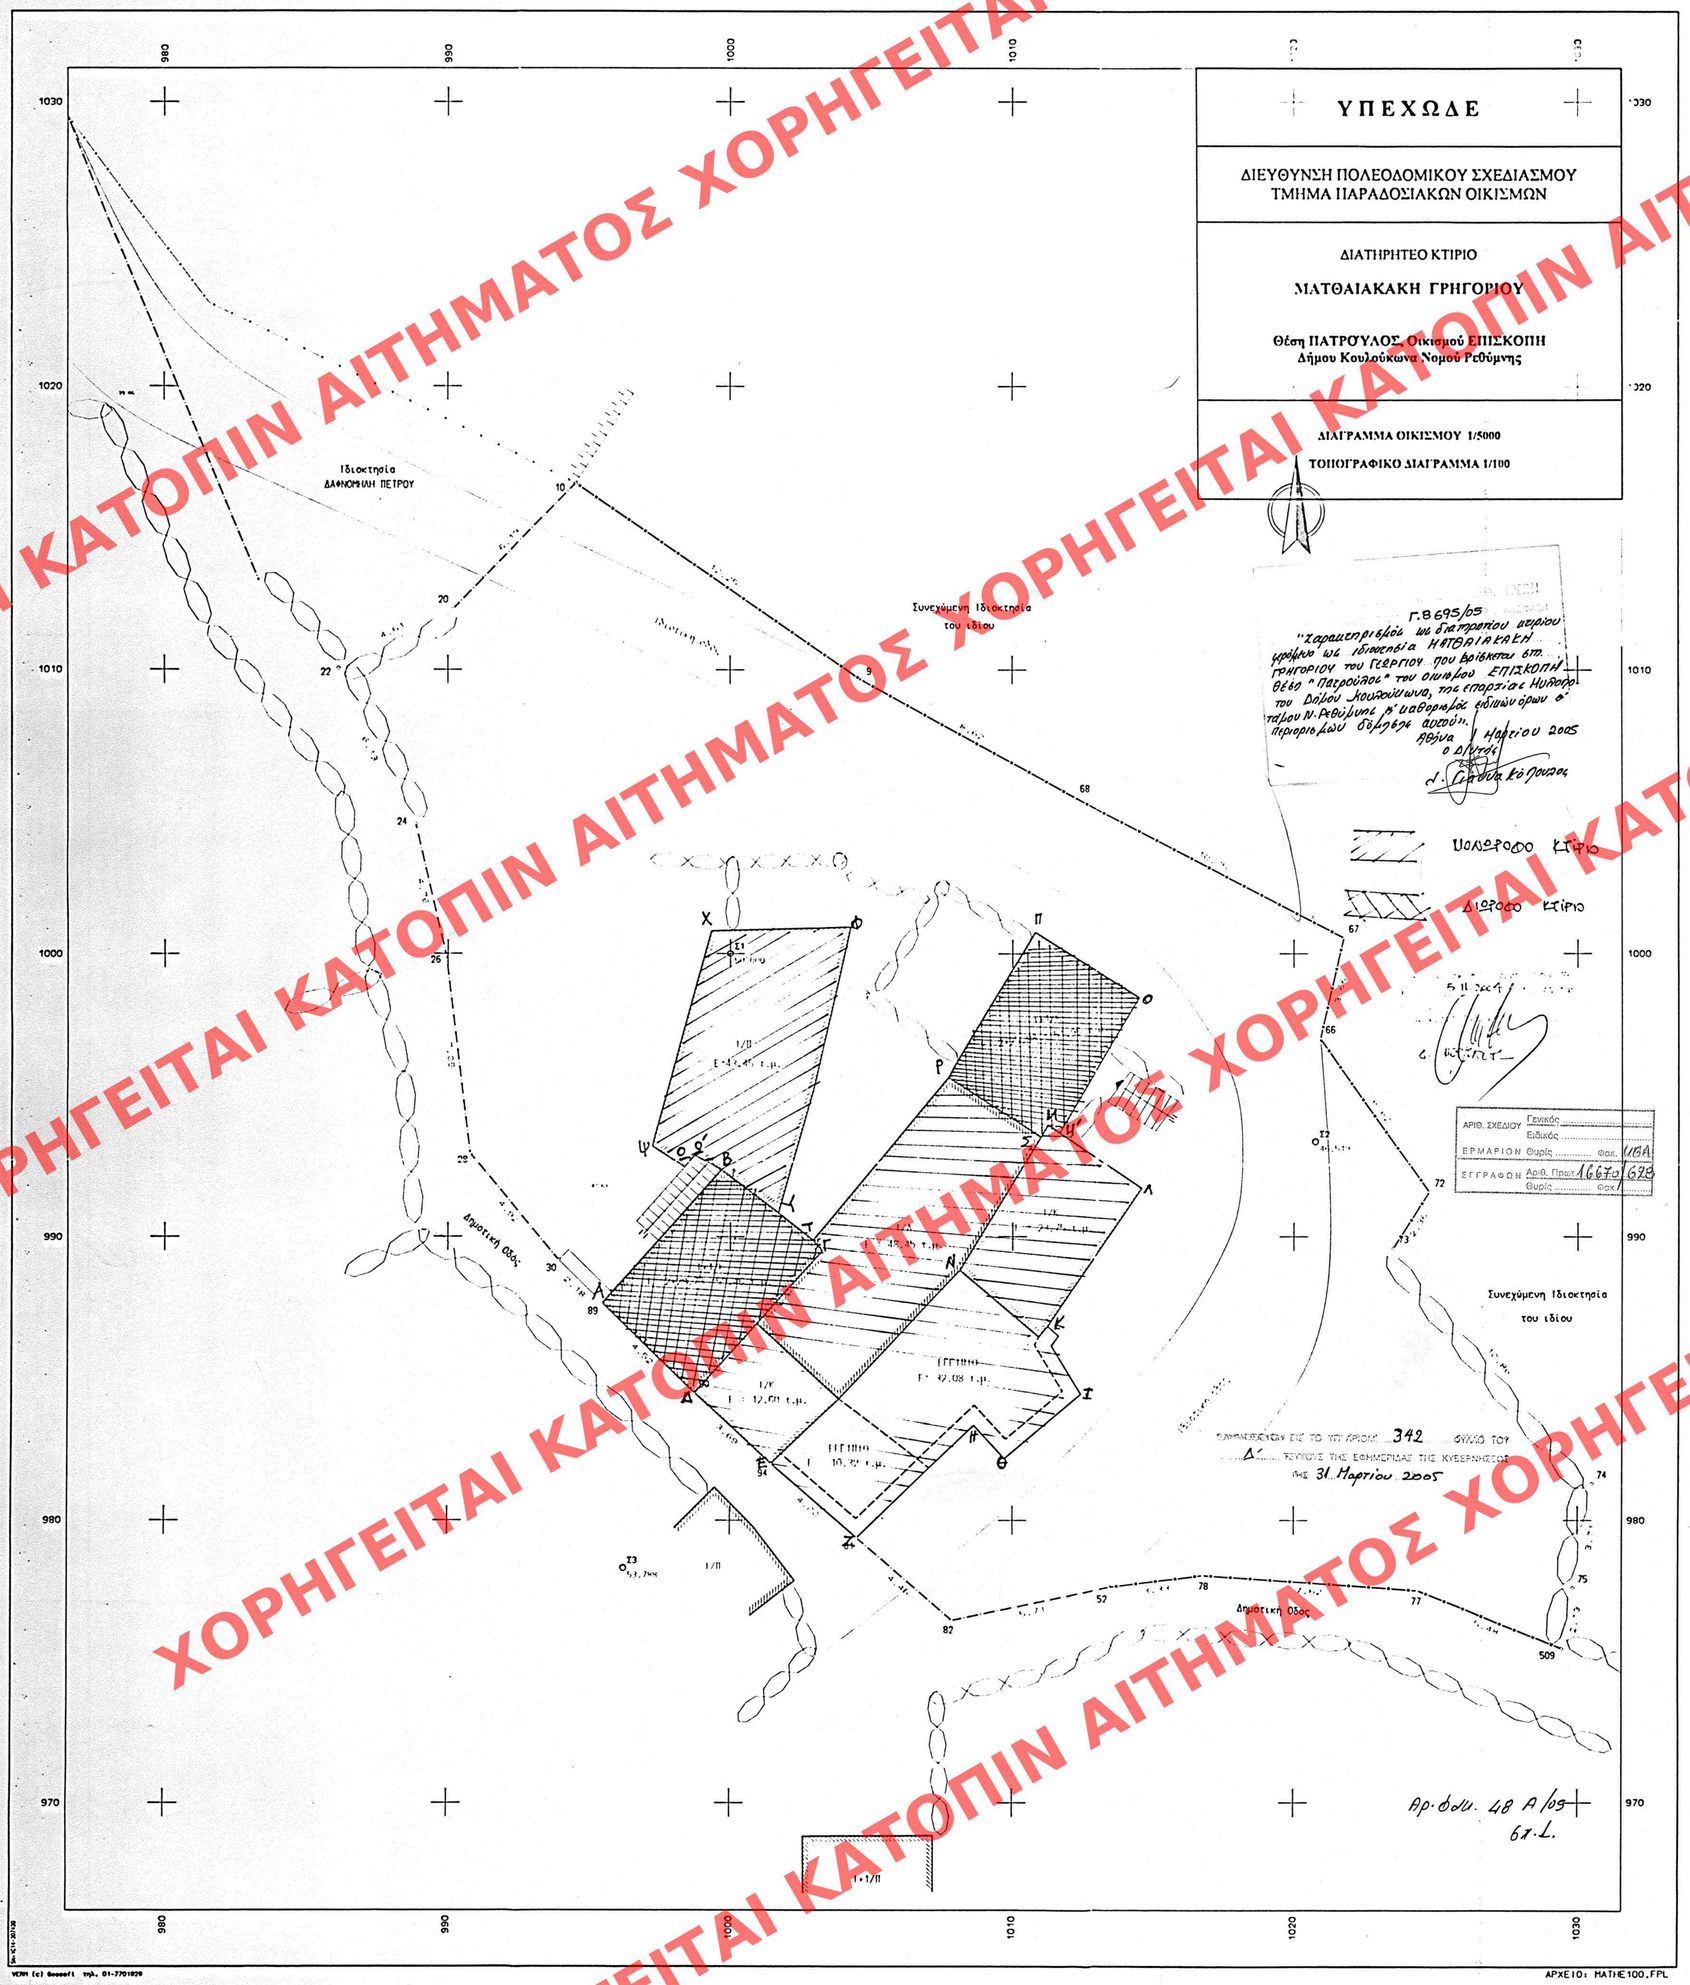

ΣΥΝΤΕΤΑΓΜΕΝΕΣ ΟΡΙΟΝ

ΣΗΜΕΙΟ	Χ	Υ	ΣΗΜΕΙΟ	Χ	Υ	ΣΗΜΕΙΟ	Χ	Υ
9	1004.660	1009.640	10	994.560	1016.564	20	990.215	1012.157
22	986.116	1010.052	24	988.858	1004.571	26	989.941	999.938
28	990.790	992.942	30	993.051	989.178	52	1013.467	977.659
66	1020.947	996.986	67	1021.771	1000.556	68	1012.222	1005.502
72	1024.777	991.583	73	1023.516	989.592	74	1030.503	981.284
75	1029.840	977.630	77	1024.375	977.531	78	1016.773	978.071
81	1004.496	979.398	82	1007.873	976.488	89	995.496	987.644
90	998.736	984.486	94	1001.454	981.994	509	1029.448	975.470

ΙΔ:1 ΣΗΜΕΙΑ:24 ΕΜΒΑΔΟ:978.50 μ²

22	20	10	9	68	67	66	72	73	74	75	509
77	78	52	82	81	94	90	89	30	28	26	24

ΙΔ:1 ΜΗΚΗ ΠΛΕΥΡΩΝ

ΠΛΕΥΡΑ		ΜΗΚΟΣ	ΠΛΕΥΡΑ		ΜΗΚΟΣ	ΠΛΕΥΡΑ		ΜΗΚΟΣ
22 - 20	:	4.61	20 - 10	:	6.19	10 - 9	:	12.25
9 - 68	:	8.62	68 - 67	:	10.75	67 - 66	:	3.66
66 - 72	:	6.62	72 - 73	:	2.36	73 - 74	:	10.85
74 - 75	:	3.71	75 - 509	:	2.19	509 - 77	:	5.48
77 - 78	:	7.62	78 - 52	:	3.33	52 - 82	:	5.71
82 - 81	:	4.46	81 - 94	:	4.00	94 - 90	:	3.69
90 - 89	:	4.52	89 - 30	:	2.18	30 - 28	:	4.92
28 - 26	:	7.05	26 - 24	:	4.76	24 - 22	:	6.13

ΥΠΟΜΝΗΜΑ

Το ακίνητο που περιγράφεται με τα στοιχεία 22-20-10-9-68-67-66-72-73--74-75-509-77-78-52-82-81-94-90-89-30-28-26-24-22 αποτελεί τμήμα ευρύτερης ιδιοκτησίας του :

ΜΑΤΘΑΙΑΚΑΚΗ ΓΡΗΓΟΡΗ

Το παραπάνω περιγραφόμενο ακίνητο ευρίσκεται στην περιοχή Πατρούλα, εντός του οικισμού Επισκοπή του Δημοτικού Διαμερίσματος Επισκοπής του Δήμου Κουλούκονα, του Νομού Ρεθύμνης.

ΕΜΒΑΔΟΜΕΤΡΗΣΕΙΣ

Οι εμβαδομετρήσεις έγιναν αναλυτικά από τον συνημμένο πίνακα συντεταγμένων και από την σχέση :

$$E = 1/2 * \sum_{i=1}^{n} X_i * (Y_{i+1} - Y_{i-1})$$

ΕΜΒΑΔΟΝ ΑΚΙΝΗΤΟΥ : 978.50 τ.μ.

εντός του ακινήτου υφίστανται :
παλαιά κτίσματα εμβαδού 239.69 τ.μ.
ερειπωμένα κτίσματα εμβαδού 42.40 τ.μ.

ΟΡΟΙ ΔΟΜΗΣΗΣ

Π.Δ. 2-3-81 Φ.Ε.Κ. 138/Δ/13-3-81
Αρτιότητα : 2000.00 τ.μ.

Τα όρια της ιδιοκτησίας υποδείκτηκαν επί τόπου από τον ιδιοκτήτη με αποκλειστικά δική του ευθύνη.
Το παρών Τοπογραφικό Διάγραμμα συντάχθηκε σύμφωνα με τις διατάξεις του Ν. 651/77.

ΑΠΟΣΠΑΣΜΑ ΧΑΡΤΗ ΚΛΙΜΑΚΑΣ 1:5000

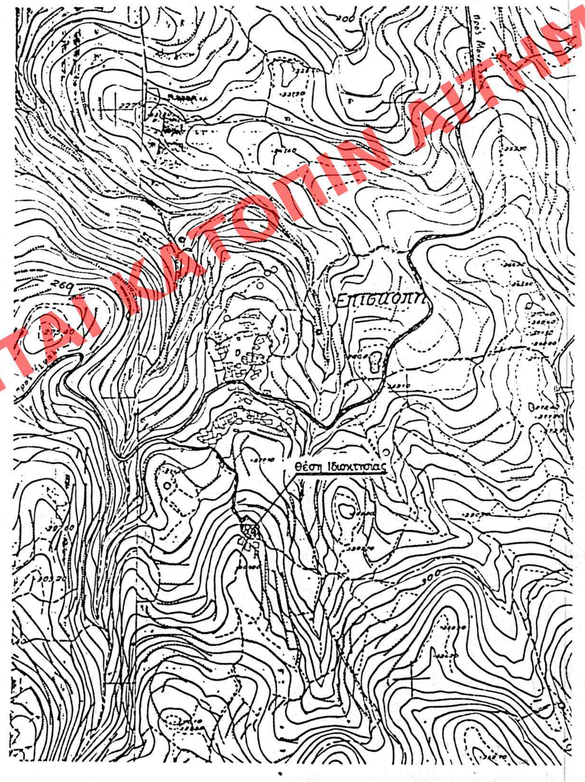

ΤΕΧΝΙΚΟ ΓΡΑΦΕΙΟ ΜΕΛΕΤΩΝ ΓΡΗΓΟΡΑΚΗΣ ΔΗΜΗΤΡΗΣ ΤΟΠΟΓΡΑΦΟΣ ΜΗΧΑΝΙΚΟΣ Α.Π.Θ. ΚΑΠΟΔΙΣΤΡΙΑ 47Α ΚΑΛΛΙΘΕΑ ΡΕΘΥΜΝΟΥ Τηλ.-fax. : 0831-56875		ΚΛΙΜΑΚΑ 1:100
ΘΕΜΑ	ΤΟΠΟΓΡΑΦΙΚΟ ΔΙΑΓΡΑΜΜΑ	ισοδιάσταση
ΕΡΓΟ		
ΘΕΣΗ	Πατρούλα, οικισμού Επισκοπής, Δήμου Κουλούκονα, Ν. Ρεθύμνης	ΑΡ. ΣΧΕΔΙΟΥ
ΕΡΓΟΔΟΤΗΣ	Μπενάκης Ματθαίος	3.4
ΗΜΕΡΟΜΗΝΙΑ	Φεβρουάριος 2001	

ΓΡΗΓΟΡΑΚΗΣ ΔΗΜΗΤΡΙΟΣ
ΔΙΠΛ. ΤΟΠΟΓΡΑΦΟΣ ΜΗΧΑΝΙΚΟΣ
ΑΡΙΣΤΟΤΕΛΟΥΣ 47 ΚΑΛΛΙΘΕΑ ΡΕΘΥΜΝΟ
ΦΑΞ: 0831-56875 ΑΦΜ. 47783866
ΕΛΛΑΣ ΡΕΘΥΜΝΟ Τ.Κ. 74053
ΤΗΛ. 0832 - 22505

ΧΟΡΗΓΕΙΤΑΙ ΚΑΤΟΠΙΝ ΑΙΤΗΜΑΤΟΣ ΧΟΡΗΓΕΙΤΑΙ ΚΑΤΟΠΙΝ ΑΙΤΗΜΑΤΟΣ ΧΟΡΗ