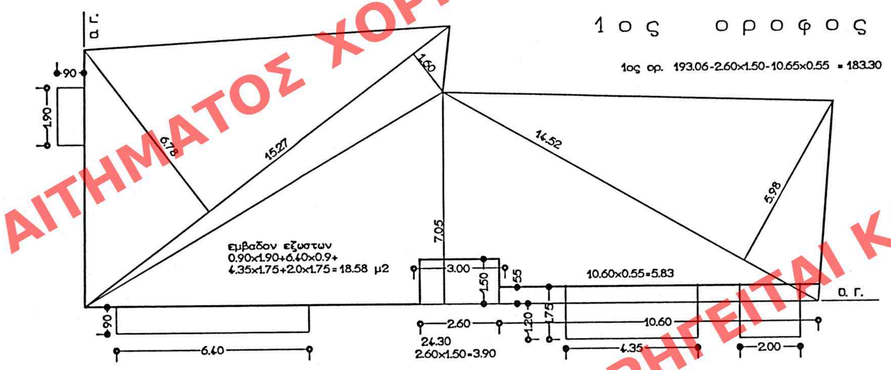

193.06 μ2 × 2.70 = 521.26 μ2
2ος ορόφ. = 148.78 μ2
1ος ορόφ. = 183.30 μ2
ισόγειο = 189.16 μ2
συνολο = 521.24 μ2 < 521.26 μ2

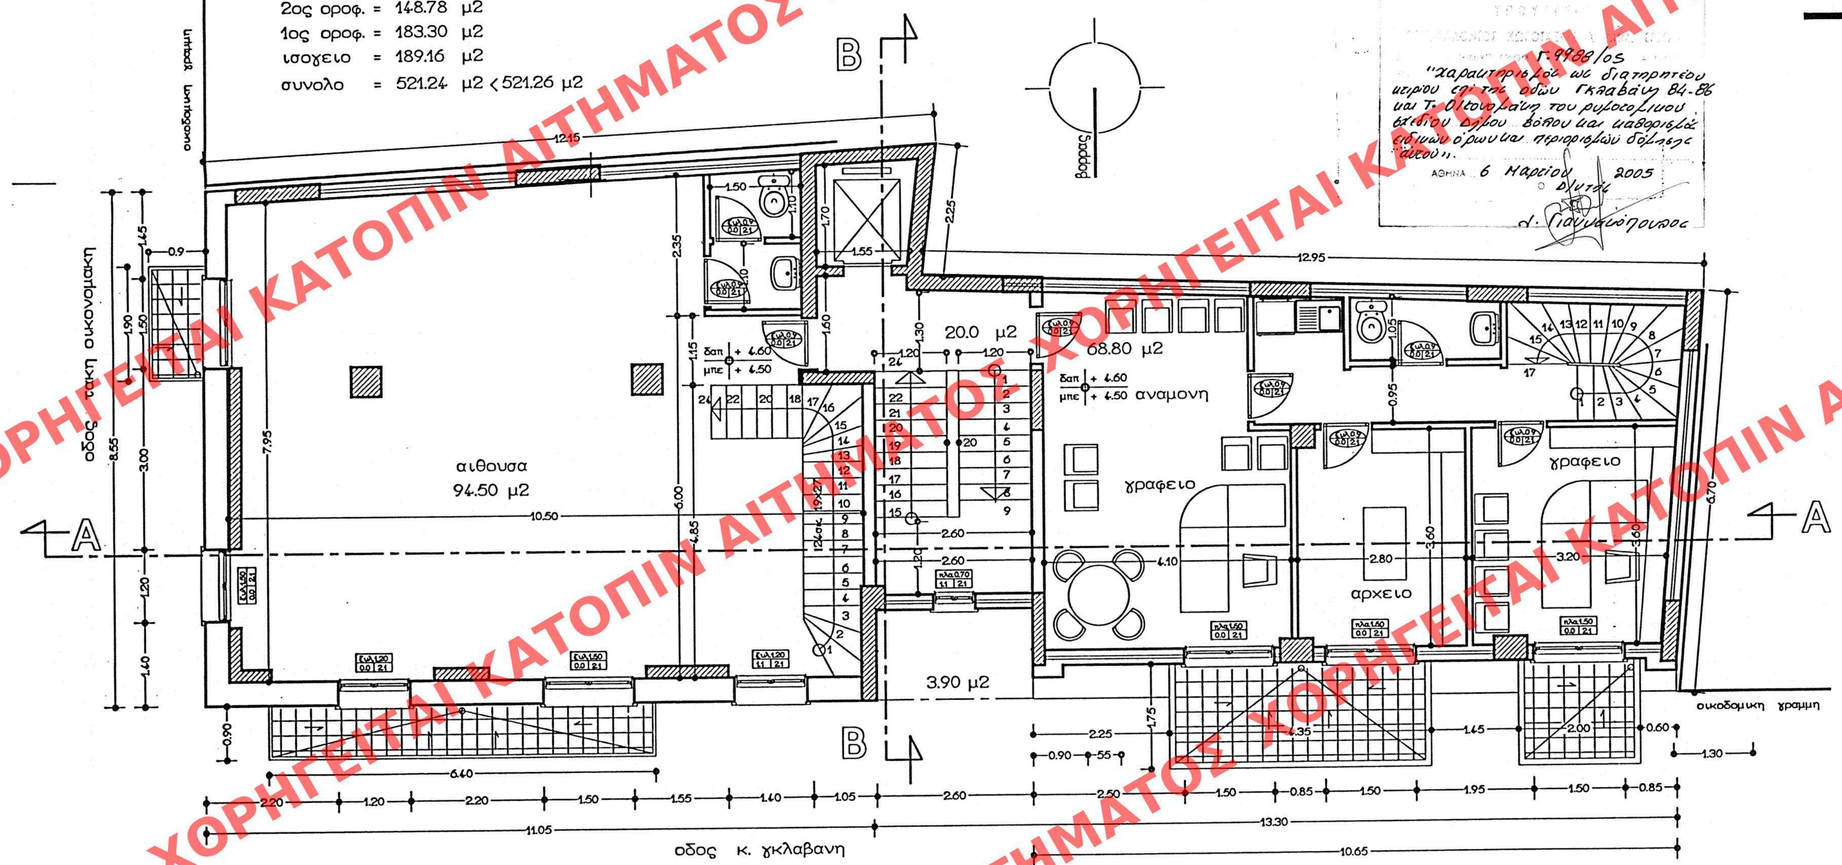

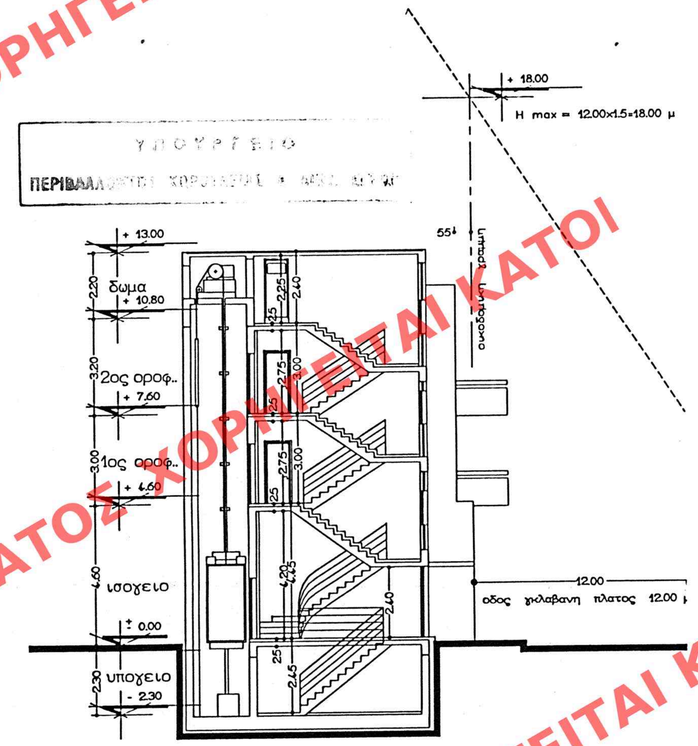

Γ.4988/05
"χαρακτηρισμός ως διατηρητέου κτιρίου επί της οδού Γκλαβάνη 84-86 και Τ. Θεοτοκάνη του ρυμοτομούμενου εκείνου μέρους βάσει του καθορισθέντος ειδικών όρων και περιορισμών δόμησης αυτού".
ΑΘΗΝΑ 6 Μαρτίου 2005
Δ/ντής
Δ. Παρμακόπουλος

ΥΠΟΥΡΓΕΙΟ ΠΕΡΙΒΑΛΛΟΝΤΟΣ ΧΩΡΟΤΑΞΙΑΣ & ΔΗΜ. ΕΡΓΩΝ

Αρ. φακ. 48 β
6χ.9

ΕΔΗΜΟΣΙΕΥΘΗ ΕΙΣ ΤΟ ΥΠ ΑΡΙΘΜ. 343 ΦΥΛΛΟ ΤΟΥ ΤΕΥΧΟΥΣ ΤΗΣ ΕΦΗΜΕΡΙΔΑΣ ΤΗΣ ΚΥΒΕΡΝΗΣΕΩΣ Δ' ΤΗΣ 31 Μαρτίου 2005

ΜΕΛΕΤΗΤΗΣ	ΑΝΔΡΕΑΣ ΚΟΛΤΣΙΔΟΠΟΥΛΟΣ ΑΡΧΙΤΕΚΤΩΝ ΜΗΧΑΝΙΚΟΣ
ΚΛΙΜΑΚΑ	1:50
ΑΡΙΘΜΟΣ ΣΧΕΔΙΟΥ	03
ΗΜΕΡΟΜΗΝΙΑ	ΜΑΡΤΙΟΣ 2003
ΑΝΑΘΕΩΡΙΣΗ	
ΕΡΓΟ 460	χαρακτηρισμος διατηρητεου κτιριου με "ειδικη ρυθμιση" και προσθηκη καθ' υψος και κατ' επεκταση οικοδομης . ιωαννη θ. σαμαρα γκλαβανη και τ.οικονομακη . Ο.Τ.535 βολος
ΜΕΛΕΤΗ	ΑΡΧΙΤΕΚΤΟΝΙΚΩΝ
ΚΑΤΟΨΗ Α' ΟΡΟΦΟΥ	
ΥΠΟΓΡΑΦΗ	ΑΝΔΡΕΑΣ Θ. ΚΟΛΤΣΙΔΟΠΟΥΛΟΣ ΑΡΧΙΤΕΚΤΩΝ ΜΗΧΑΝΙΚΟΣ

ΧΟΡΗΓΕΙΤΑΙ ΚΑΤΟΠΙΝ ΑΙΤΗΜΑΤΟΣ