

ΥΠΟΥΡΓΕΙΟ
ΠΕΡΙΒΑΛΛΟΝΤΟΣ ΧΩΡΟΤΑΞΙΑΣ & ΑΝΕΣ. ΚΑΤΟΙΚΙΑΣ

ΙΣΟΓΕΙΟ
ισογειο 193.06-2.60x1.50 = 189.16

15.27x6.78/2
15.27x1.60/2
24.30x7.05/2
14.52x5.98/2
= 193.06 μ2

2.60x1.50=3.90

193.06 μ2 x 2.70 = 521.26 μ2
2ος οροφ. = 148.78 μ2
1ος οροφ. = 183.30 μ2
ισογειο = 189.16 μ2
συνολο = 521.24 μ2 < 521.26 μ2

20.16 μ2
καταστημα 94.50 μ2
καταστημα 30.00 μ2
καταστημα 44.50 μ2
3.90 μ2
Είσοδος

οδός τακή αυκονομακη
οδός κ. γκλαβανη
οδός γκλαβανη πλάτος 12.00

ΜΕΛΕΤΗΤΗΣ
ΑΝΔΡΕΑΣ ΚΩΝΣΤΑΝΤΙΝΟΥ
ΑΡΧΙΤΕΚΤΟΝ ΜΗΧΑΝΙΚΟΣ

ΚΛΙΜΑΚΑ
1:30

ΑΡΙΘΜΟΣ ΣΧΕΔΙΟΥ
04

ΗΜΕΡΟΜΗΝΙΑ
ΜΑΡΤΙΟΣ 2003

ΑΝΑΘΕΩΡΙΣΗ




ΕΡΓΟ
460

χαρακτηρισμός διατηρητέου κτιρίου με "ειδική ρύθμιση" και προσθήκη καθ' ύψος και κατ' επέκταση οικοδομής ιαπωνική θ. σάμαρα γκλαβανη και τσικονομακη Α.Τ.535 βόλος

ΜΕΛΕΤΗ ΑΡΧΙΤΕΚΤΟΝΙΚΩΝ
ΚΑΤΟΨΗ ΙΣΟΓΕΙΟΥ

ΥΠΟΓΡΑΦΗ

ΑΝΔΡΕΑΣ ΚΩΝΣΤΑΝΤΙΝΟΥ

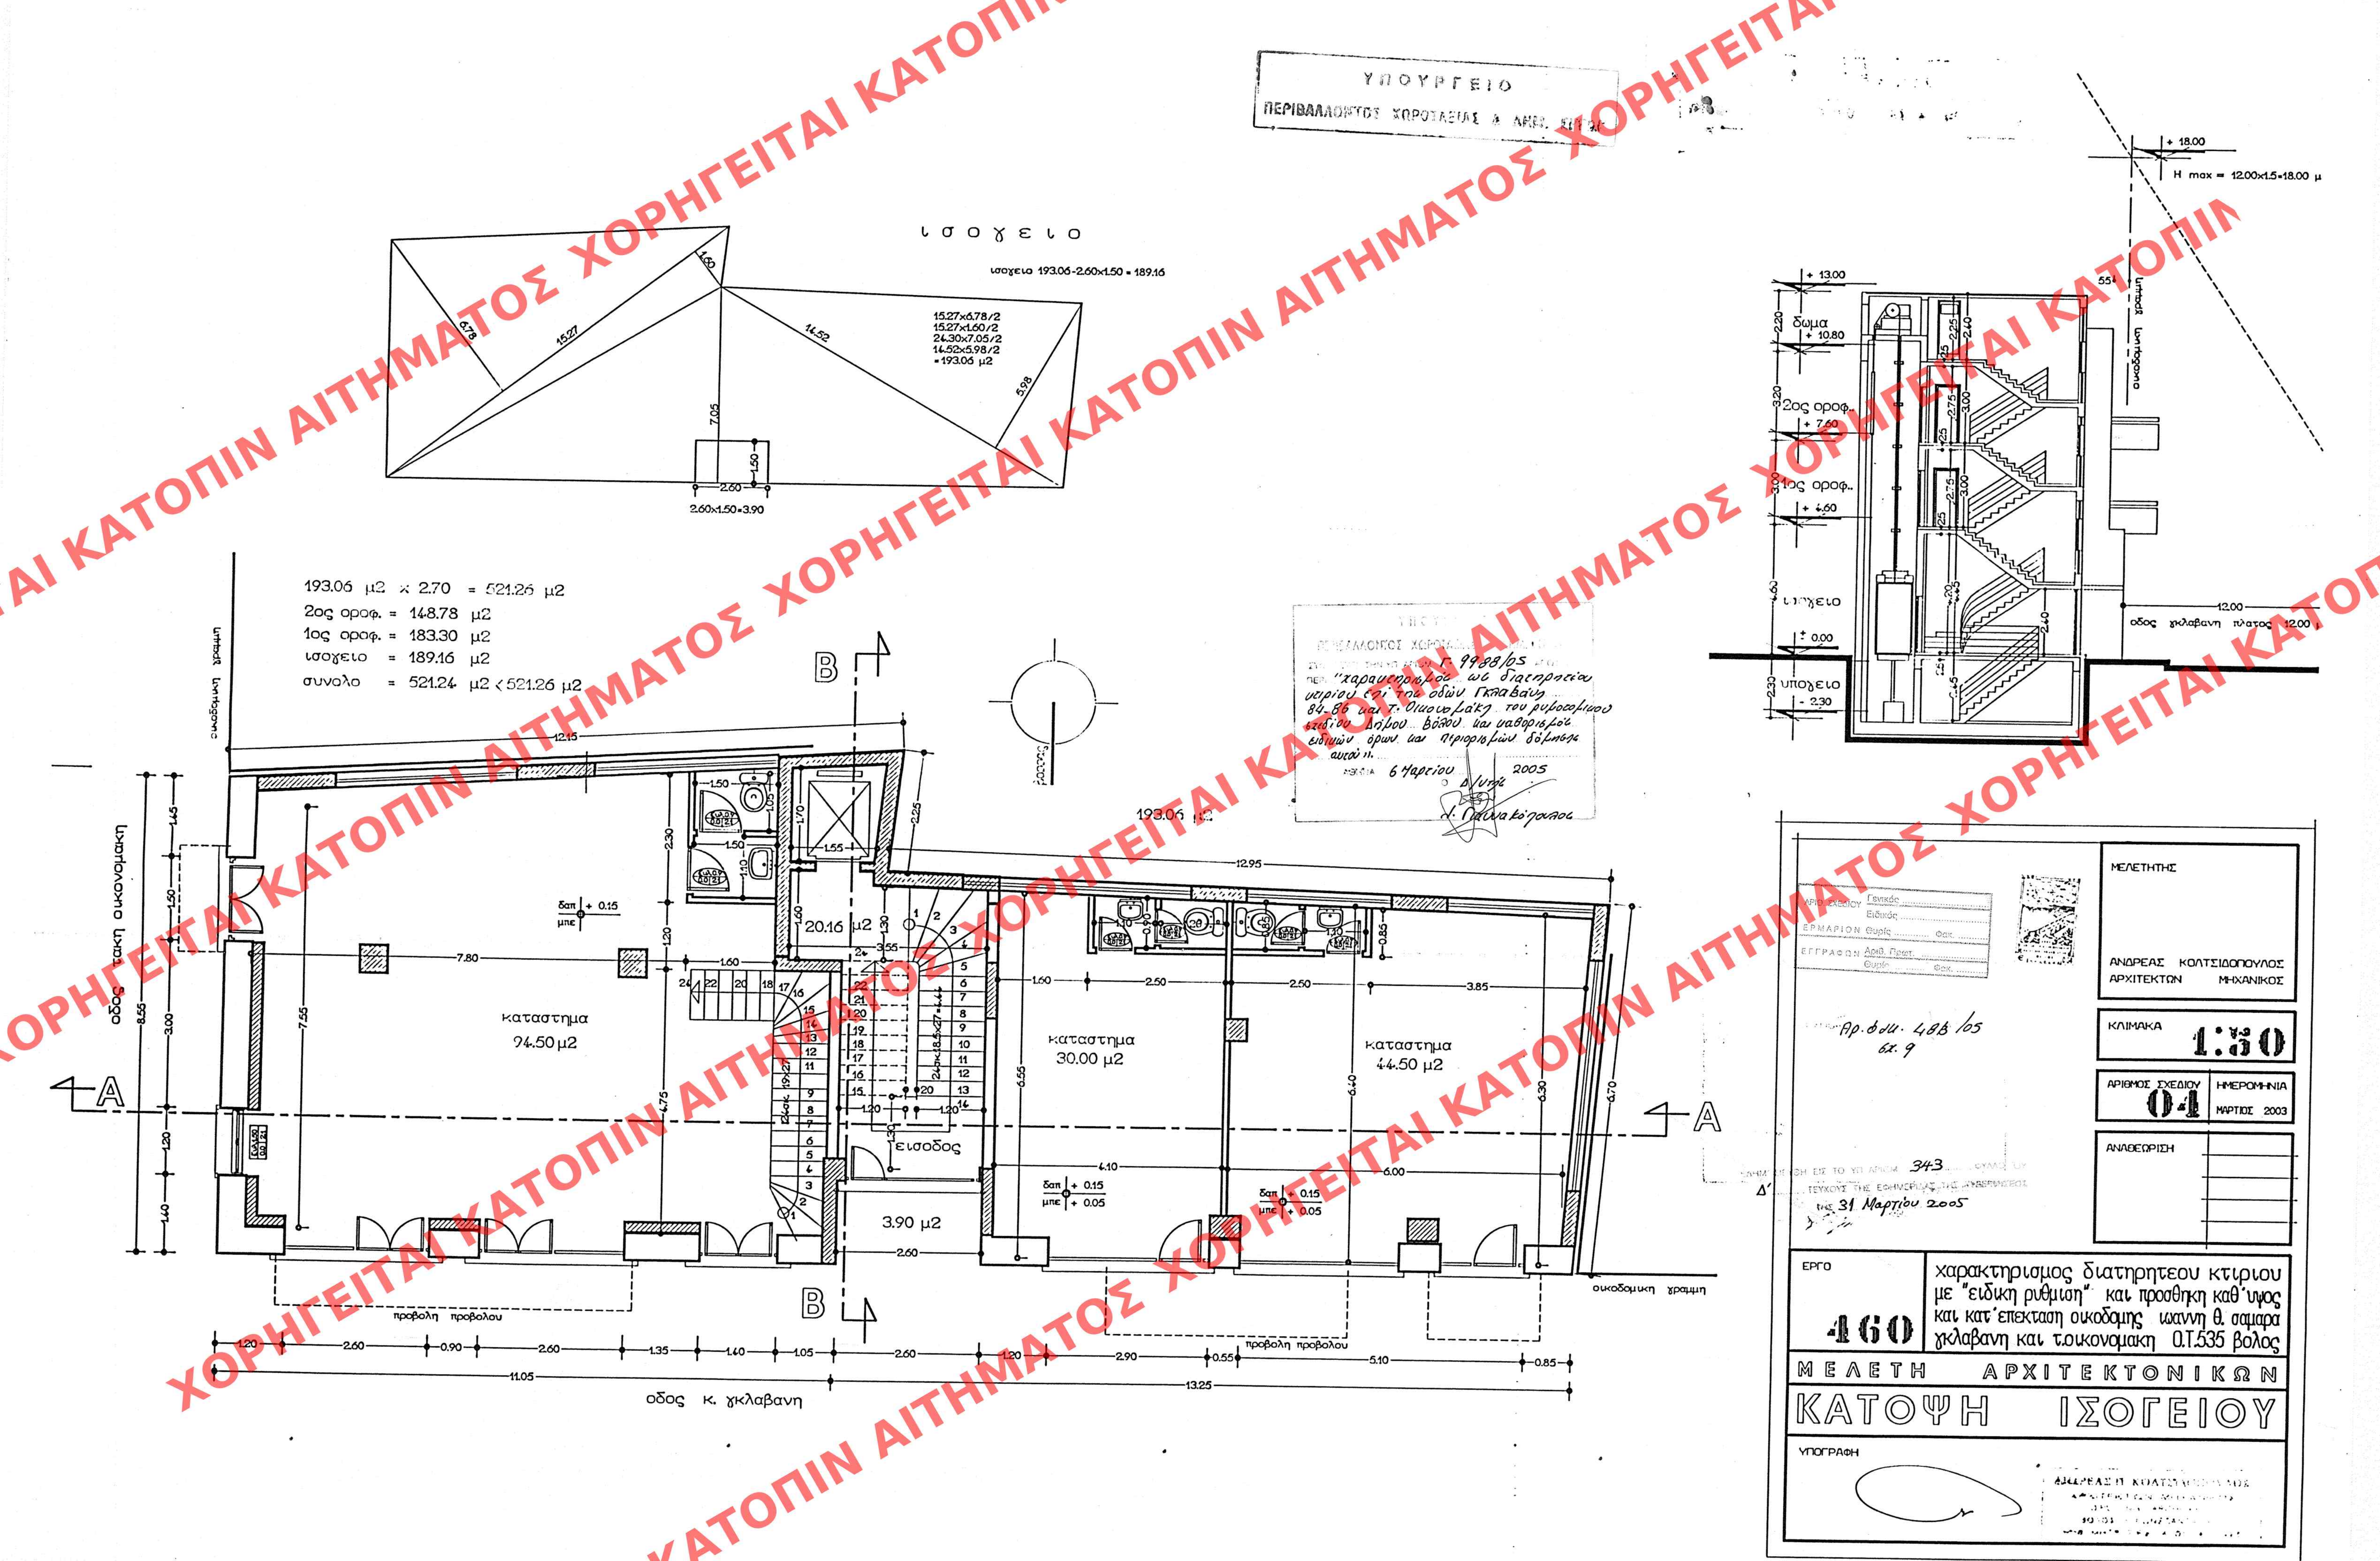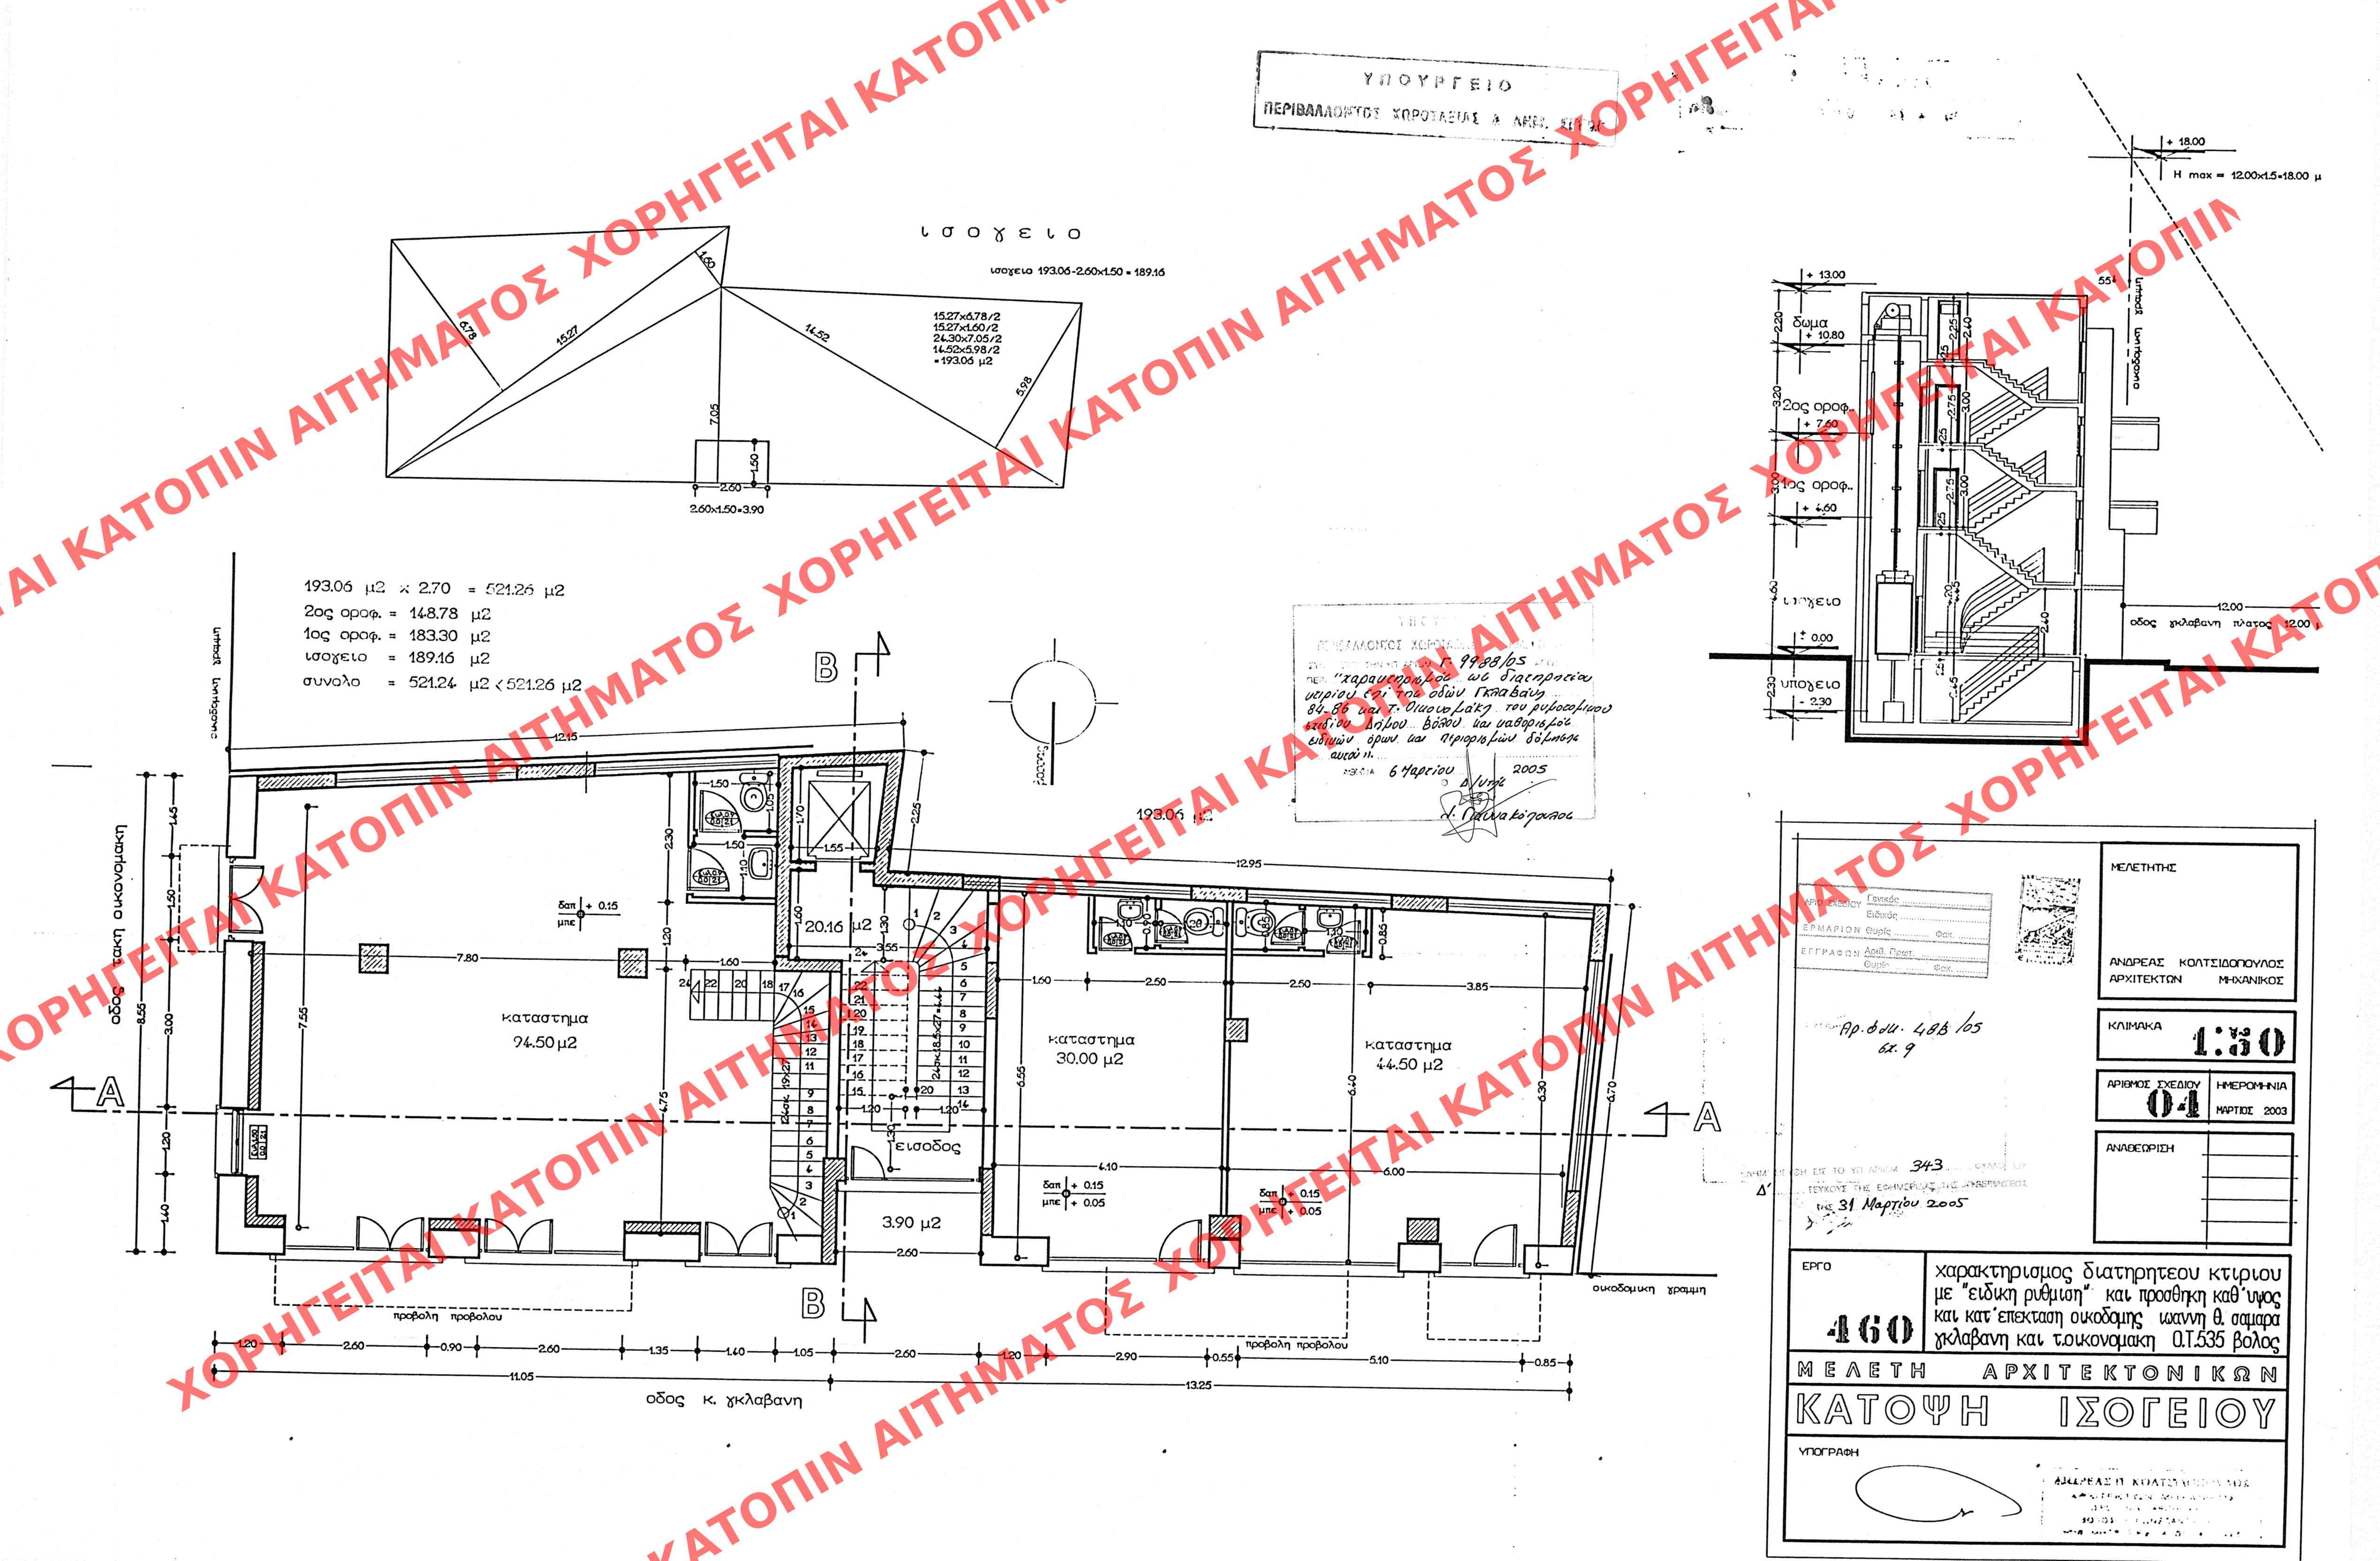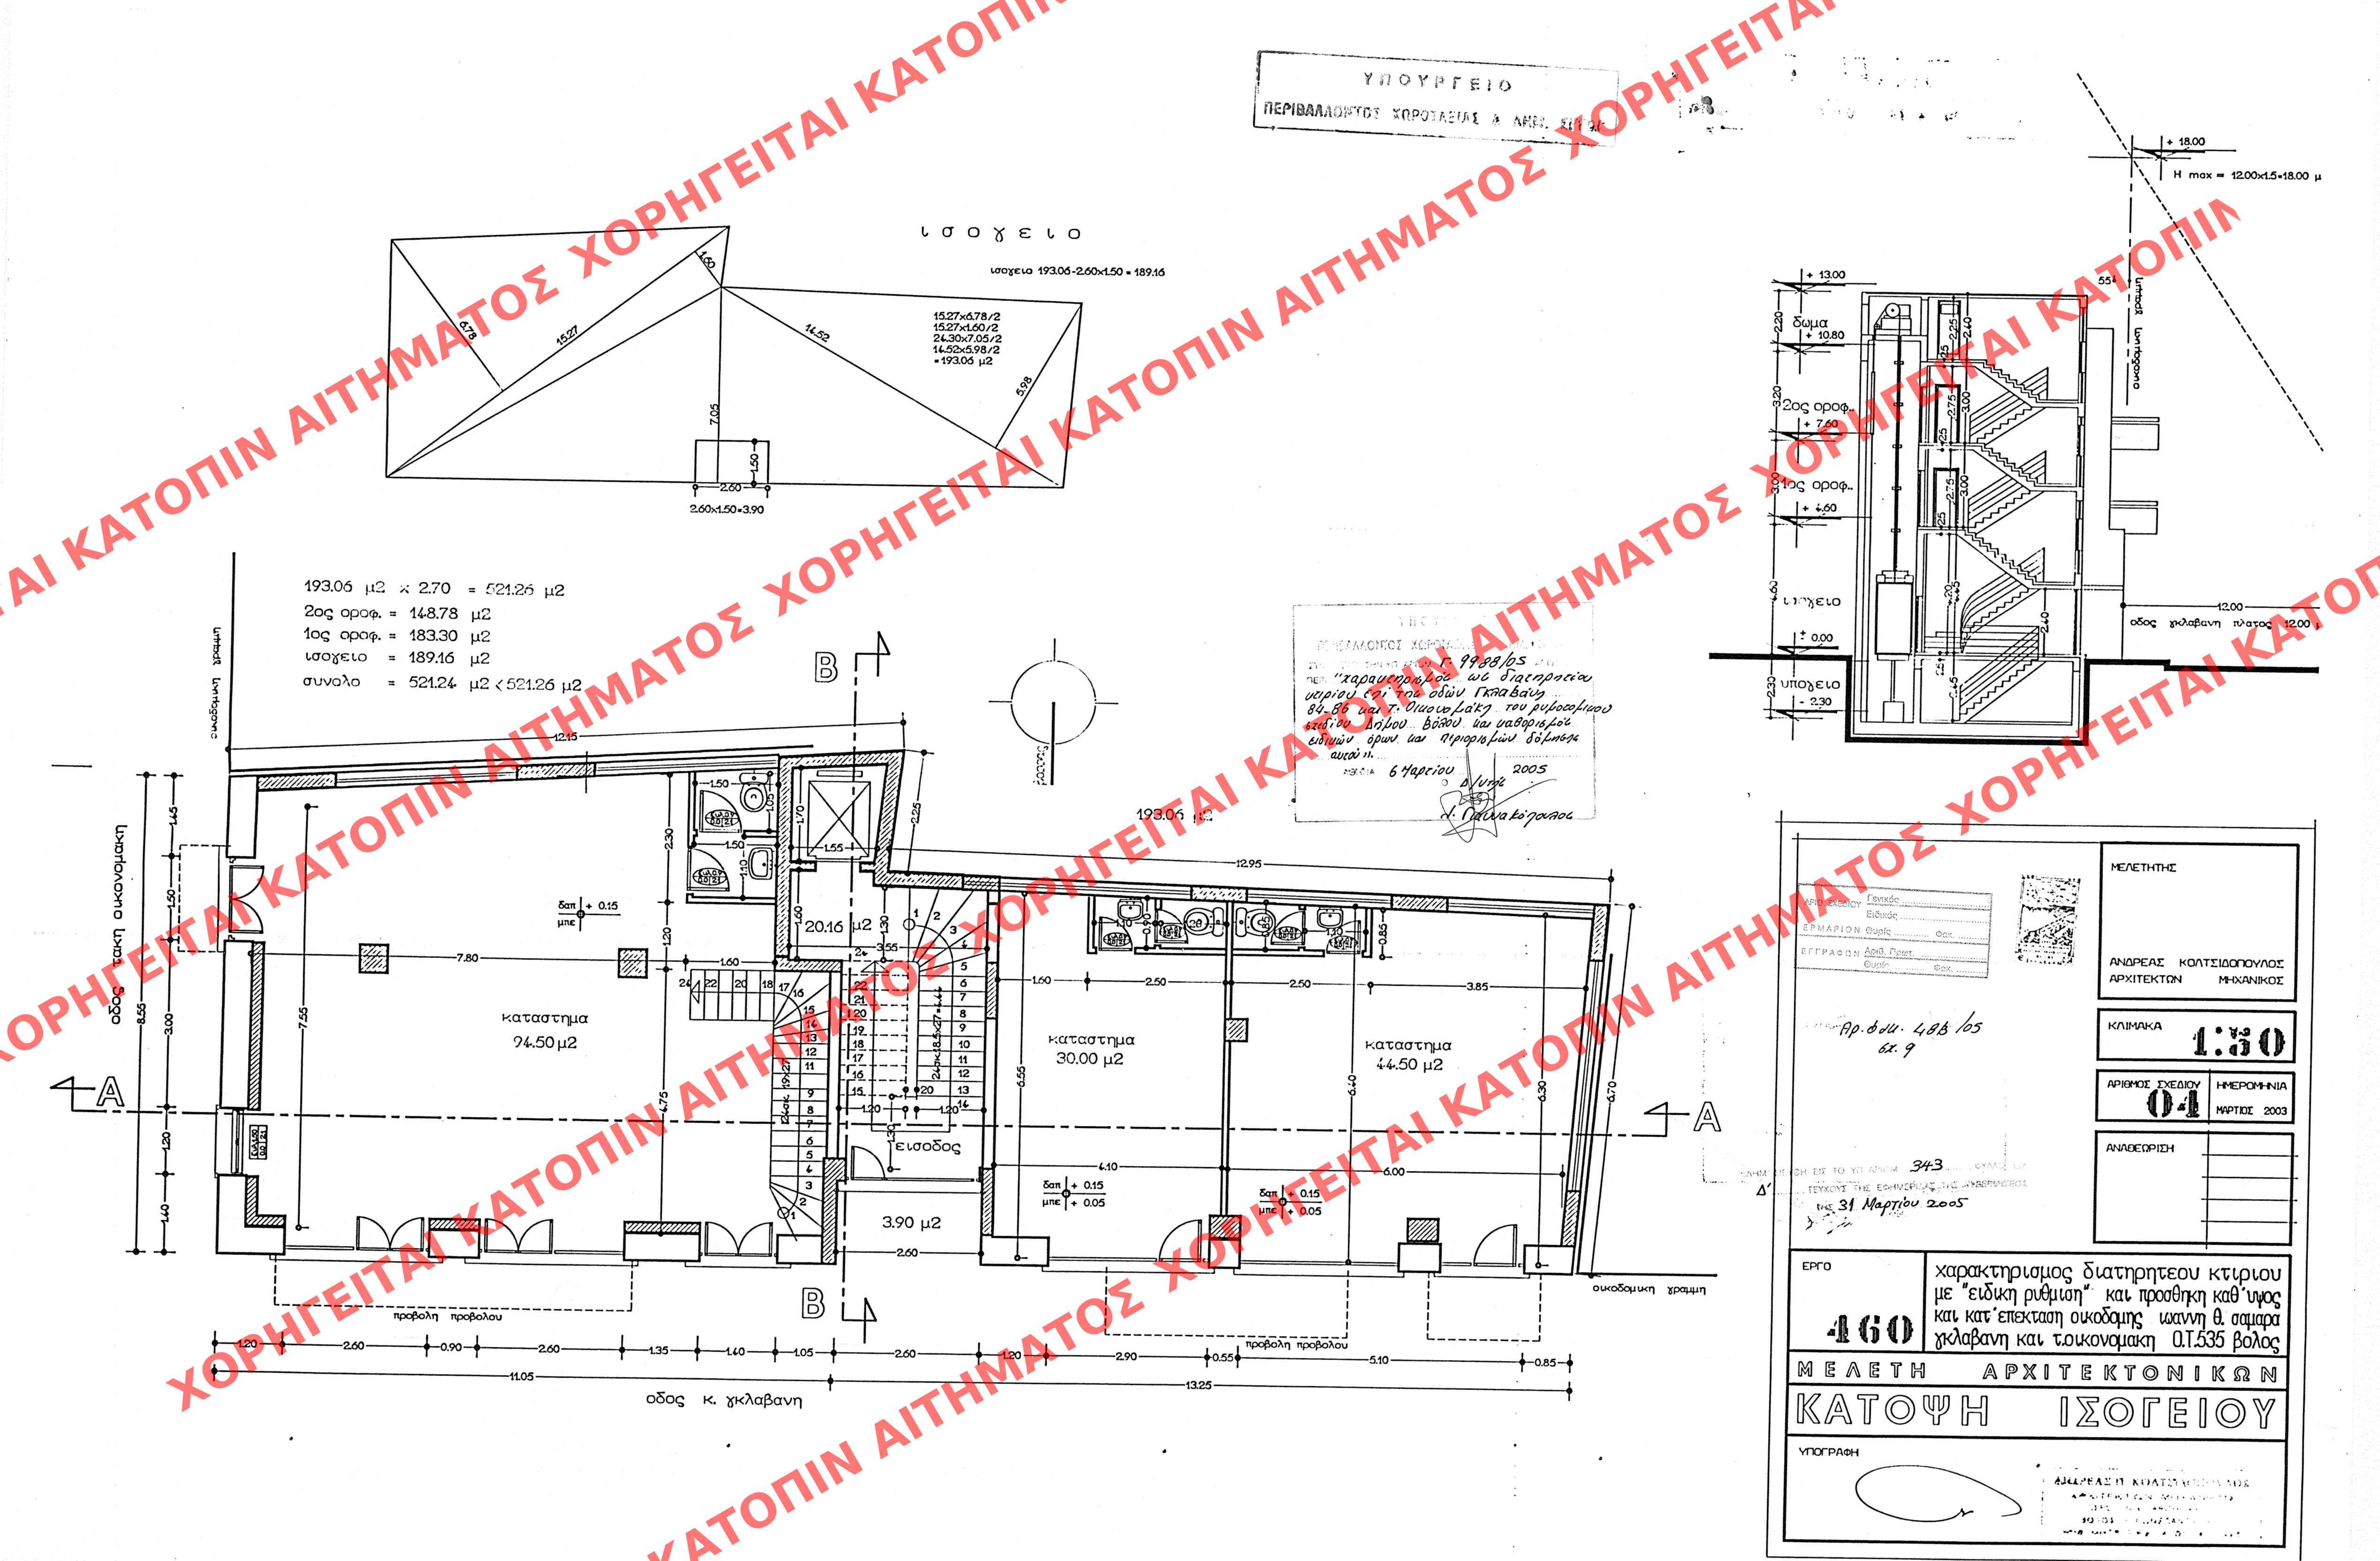

ΥΠΟΥΡΓΕΙΟ
ΠΕΡΙΒΑΛΛΟΝΤΟΣ ΧΩΡΟΤΑΞΙΑΣ & ΑΝΕΣ. ΚΤΙΣΤ.

ΙΣΟΓΕΙΟ
ισογειο 193.06-2.60x1.50 = 189.16

15.27x6.78/2
15.27x1.60/2
24.30x7.05/2
14.52x5.98/2
= 193.06 μ2

2.60x1.50=3.90

193.06 μ2 x 2.70 = 521.26 μ2
2ος οροφ. = 148.78 μ2
1ος οροφ. = 183.30 μ2
ισογειο = 189.16 μ2
συνολο = 521.24 μ2 < 521.26 μ2

20.16 μ2
καταστημα 94.50 μ2
καταστημα 30.00 μ2
καταστημα 44.50 μ2
3.90 μ2
Είσοδος

οδος τακτη οικονομικη
οδος κ. γκλαβανη
οδος γκλαβανη πλάτος 12.00

ΜΕΛΕΤΗΤΗΣ
ΑΝΔΡΕΑΣ ΚΩΝΣΤΑΝΤΙΝΟΥ
ΑΡΧΙΤΕΚΤΟΝ ΜΗΧΑΝΙΚΟΣ

ΚΛΙΜΑΚΑ
1:30

ΑΡΙΘΜΟΣ ΣΧΕΔΙΟΥ
04

ΗΜΕΡΟΜΗΝΙΑ
ΜΑΡΤΙΟΣ 2003

ΑΝΑΘΕΩΡΙΣΗ

ΕΡΓΟ
460

χαρακτηρισμός διατηρητέου κτιρίου με "ειδική ρυθμίση" και προσθήκη καθ' ύψος και κατ' επέκταση οικοδομής ιαπωνική θ. σάμαρα γκλαβανη και τσικονομαχη Α.Τ.535 βόλος

ΜΕΛΕΤΗ ΑΡΧΙΤΕΚΤΟΝΙΚΩΝ
ΚΑΤΟΨΗ ΙΣΟΓΕΙΟΥ

ΥΠΟΓΡΑΦΗ

ΑΝΔΡΕΑΣ ΚΩΝΣΤΑΝΤΙΝΟΥ