


ΥΠΟΥΡΓΕΙΟ
ΠΕΡΙΒΑΛΛΟΝΤΟΣ ΧΩΡΟΤΑΞΙΑΣ & ΔΗΜ. ΕΡΓΩΝ

ΥΠΟΥΡΓΕΙΟ
ΠΕΡΙΒΑΛΛΟΝΤΟΣ ΧΩΡΟΤΑΞΙΑΣ & ΔΗΜ. ΕΡΓΩΝ
ΑΡΧΙΤΕΚΤΟΝΙΚΟ ΤΜΗΜΑ ΕΡΓΩΝ Γ.9988/05
"παρατηρήσεις ως διατηρητέου κτιρίου επί της οδού Γκαράνη 84-86 και τ. Οικονομική τουριστικού βελούρου δόμου Βόλου και μαθηματικά ειδών όρων και προορισμών δόμησης αυτού"
Αθήνα 6 Μαρτίου 2005
Α. Γιαννακόπουλος

ΜΕΛΕΤΗΤΗΣ	
ΑΝΔΡΕΑΣ ΚΟΛΤΣΙΔΟΠΟΥΛΟΣ ΑΡΧΙΤΕΚΤΩΝ ΜΗΧΑΝΙΚΟΣ	
ΚΛΙΜΑΚΑ	1:30
ΑΡΙΘΜΟΣ ΣΧΕΔΙΟΥ	10
ΗΜΕΡΟΜΗΝΙΑ	ΜΑΡΤΙΟΣ 2003
ΑΝΑΘΕΩΡΙΣΗ	
ΕΡΓΟ	
460	χαρακτηρισμός διατηρητέου κτιρίου με "ειδική ρύθμιση" και προσθήκη καθ' ύψος και κατ' επέκταση οικοδομής: ιωάννη θ. σάμαρα χκλαβανή και τ.οικονομακή Ο.Τ.535 βόλος
ΜΕΛΕΤΗ ΑΡΧΙΤΕΚΤΟΝΙΚΩΝ	
Τ Ο Μ Η Α - Α	
ΥΠΟΓΡΑΦΗ	
ΑΝΔΡΕΑΣ ΚΟΛΤΣΙΔΟΠΟΥΛΟΣ	

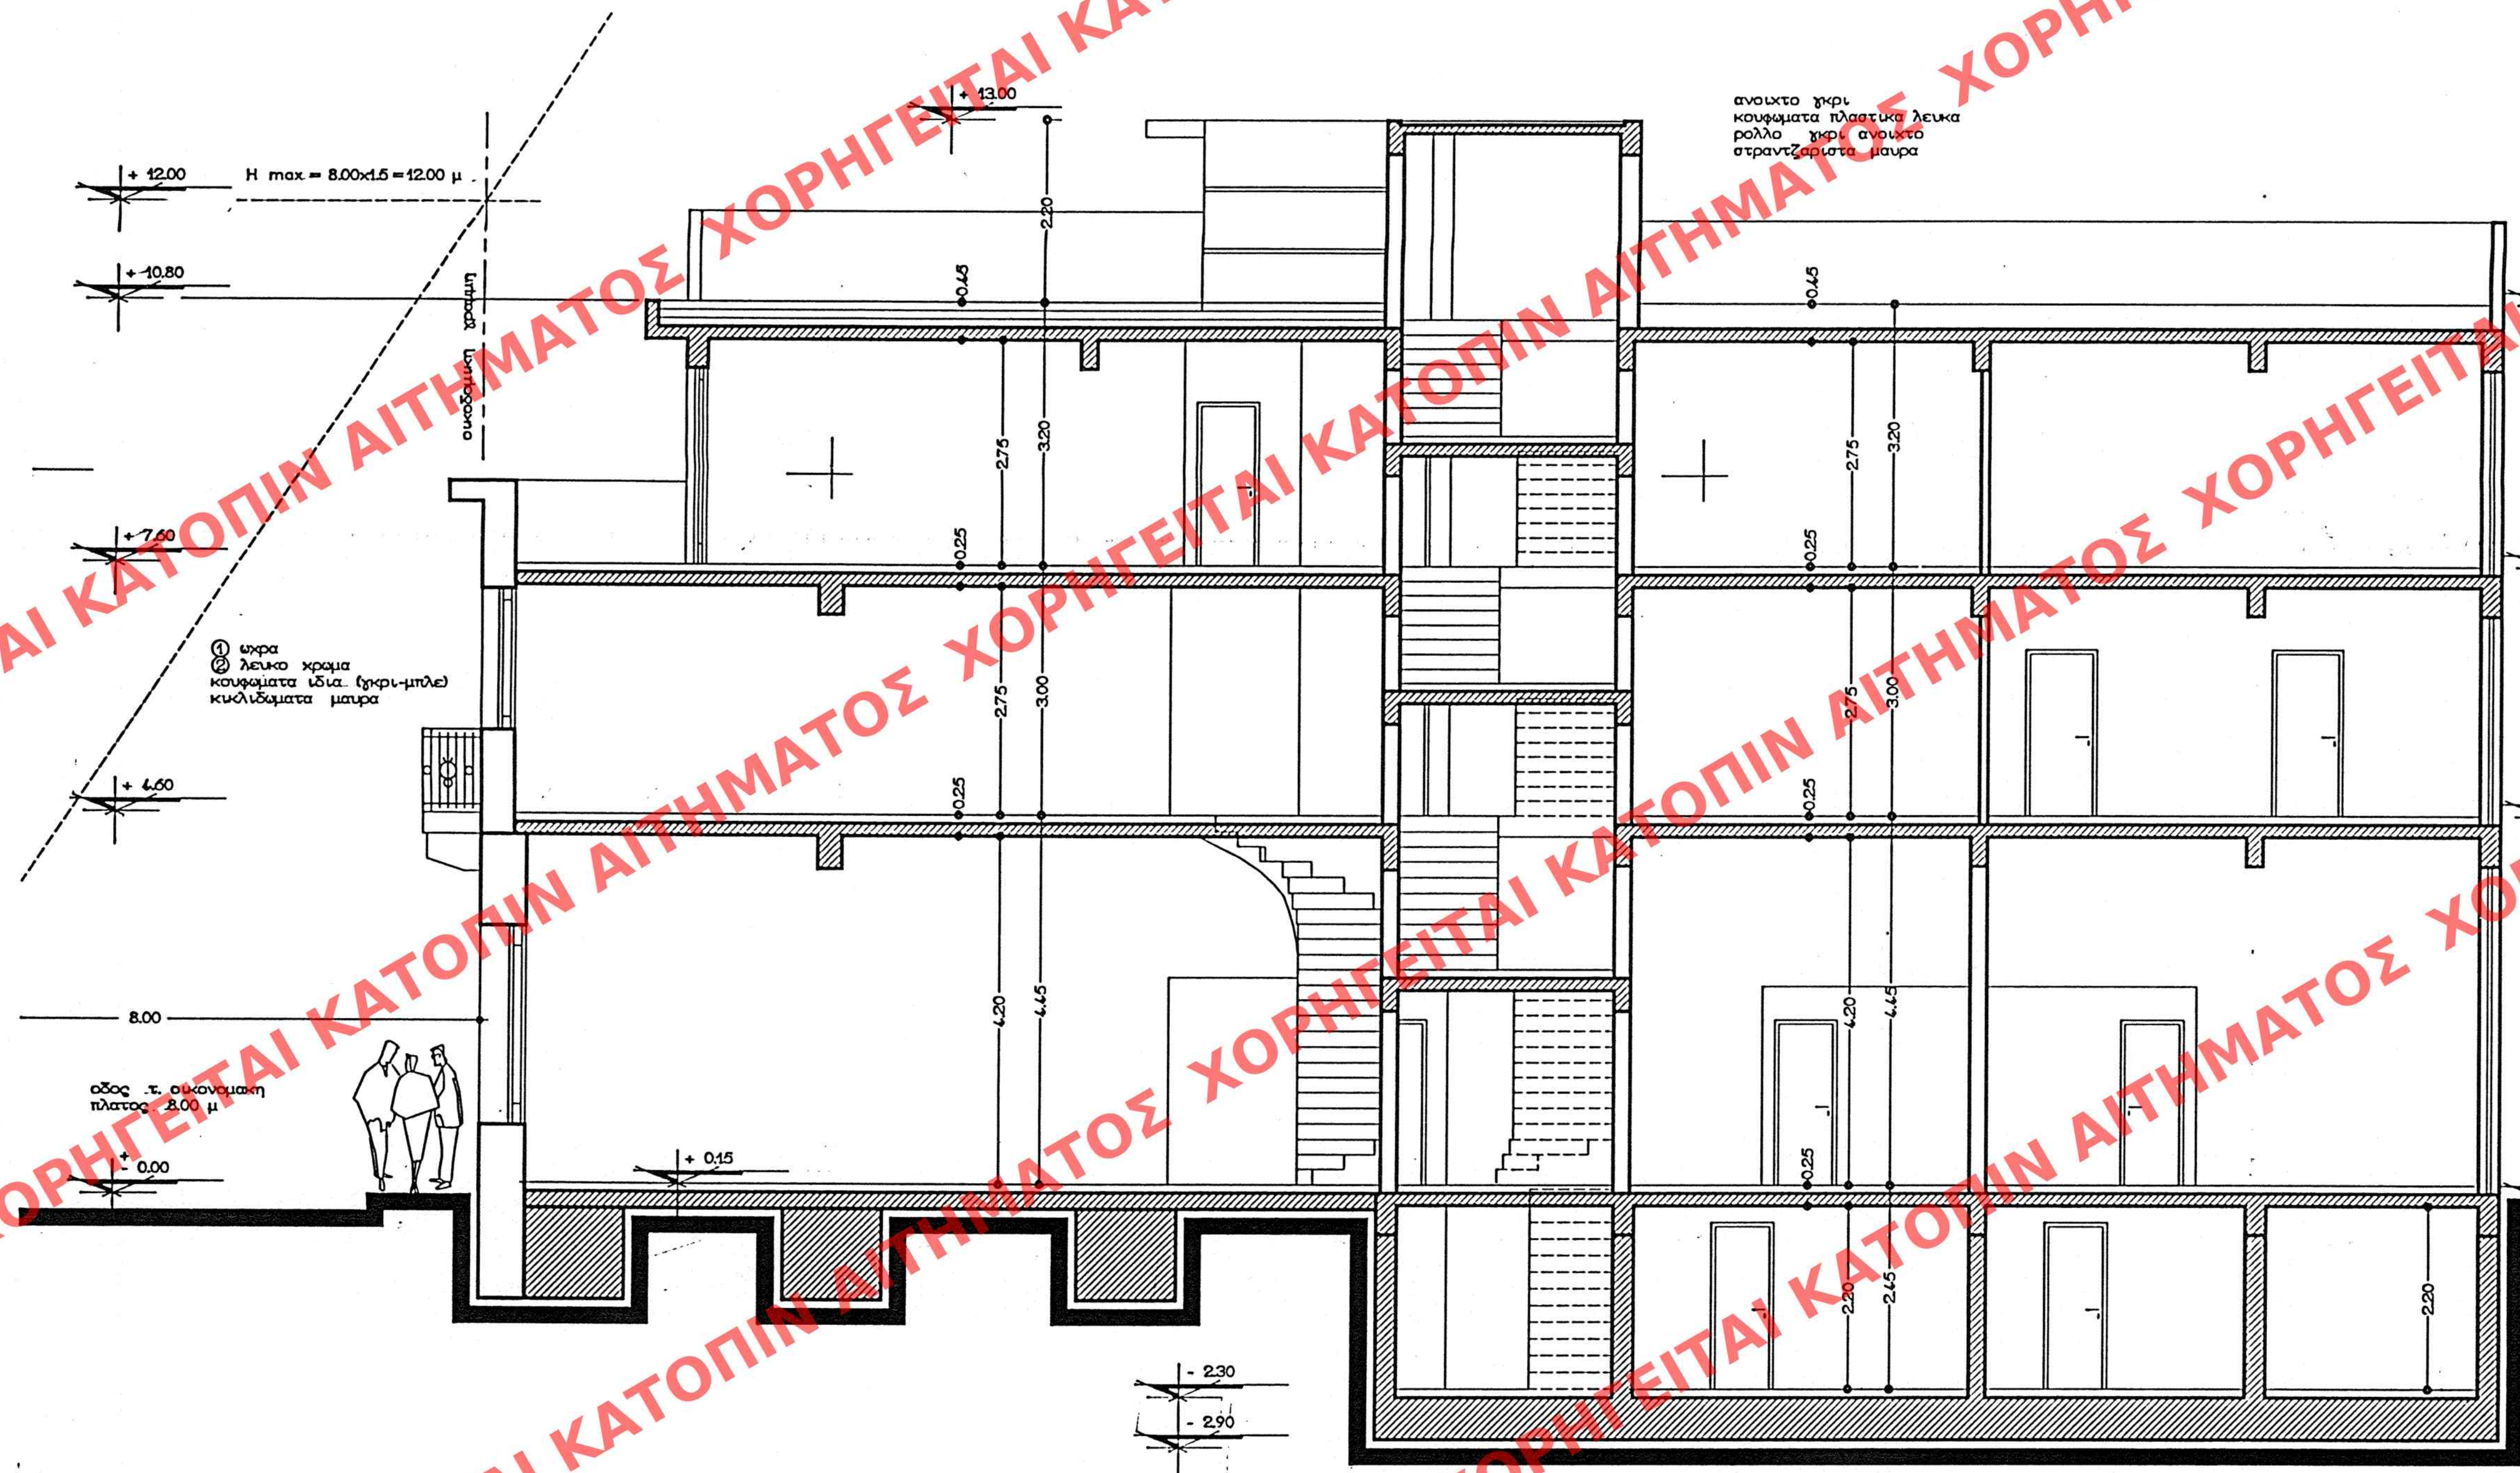

+ 12.00 H max = 8.00x1.5 = 12.00 μ
+ 10.80
+ 7.60
+ 4.60
+ 0.00

① γκρι
② λευκό χρώμα
κουφώματα ίδια (γκρι-μπλε)
κυλινδρικά μαύρα

8.00
οδός τ. οικονομική
πλάτος 8.00 μ
+ 0.15
+ 0.00

ανοικτό γκρι
κουφώματα πλαστικά λευκά
ρολόι γκρι ανοικτό
στράντζα μαύρα

- 2.30
- 2.90