
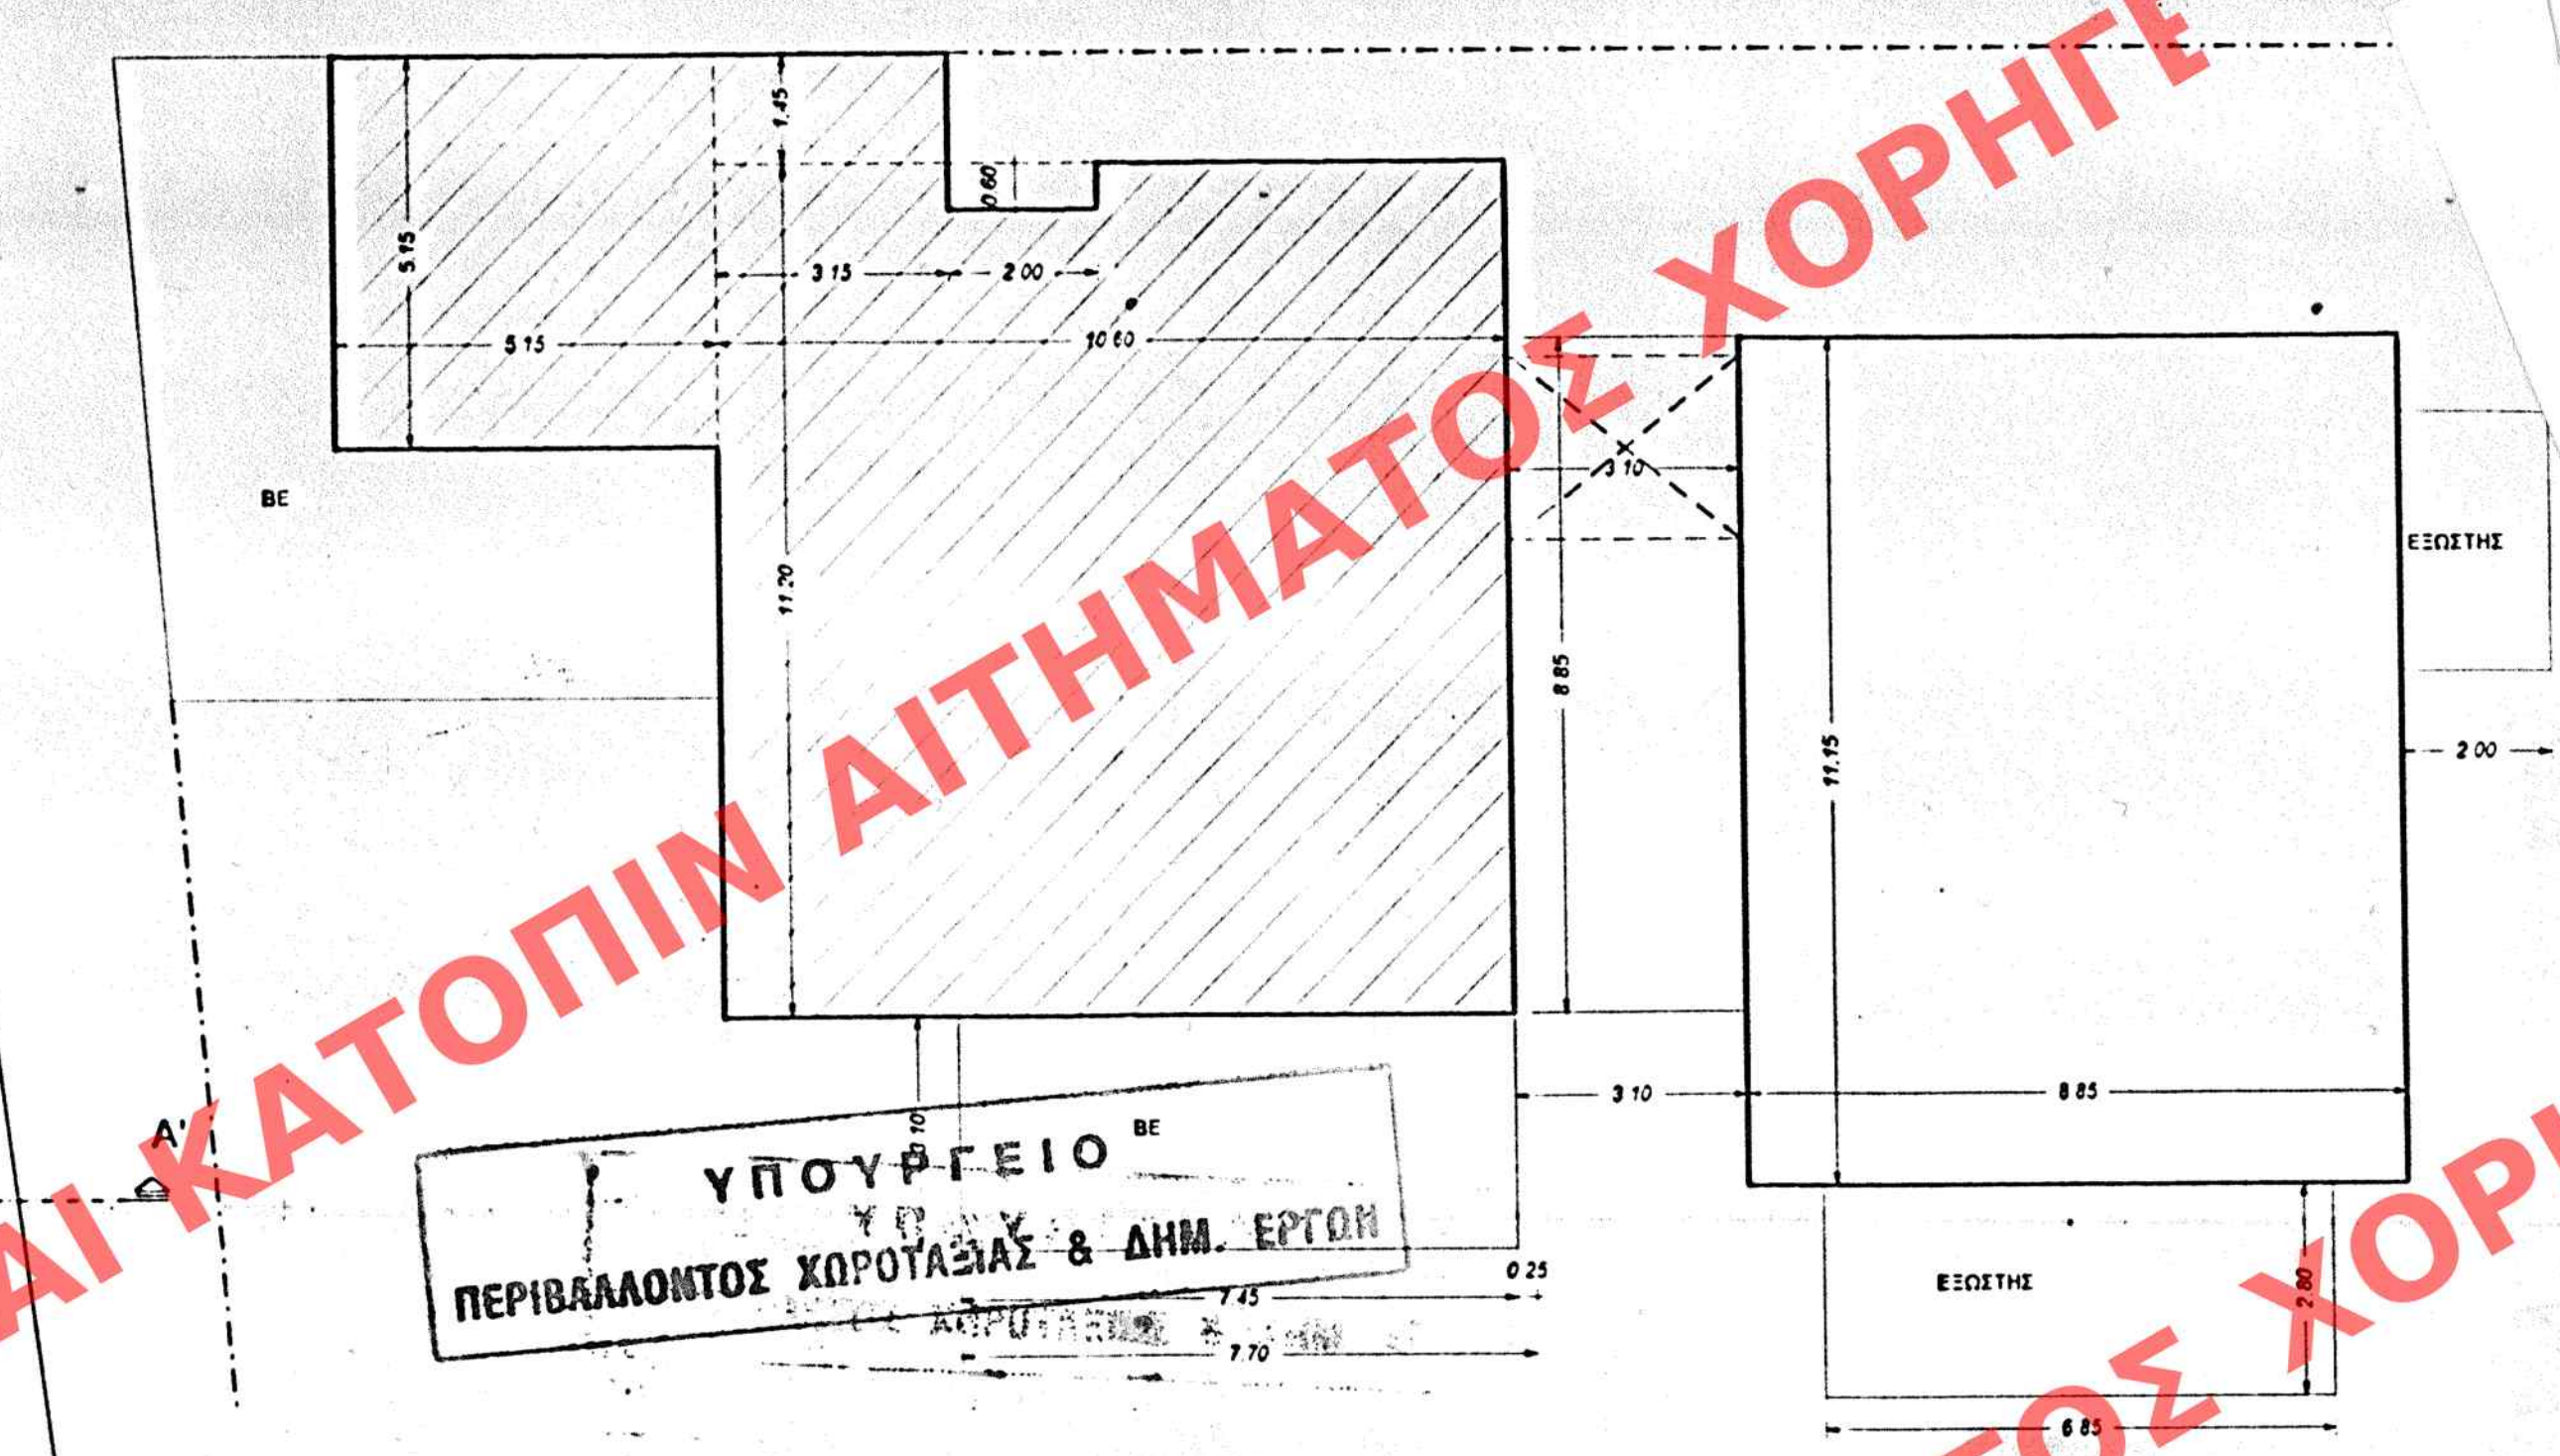


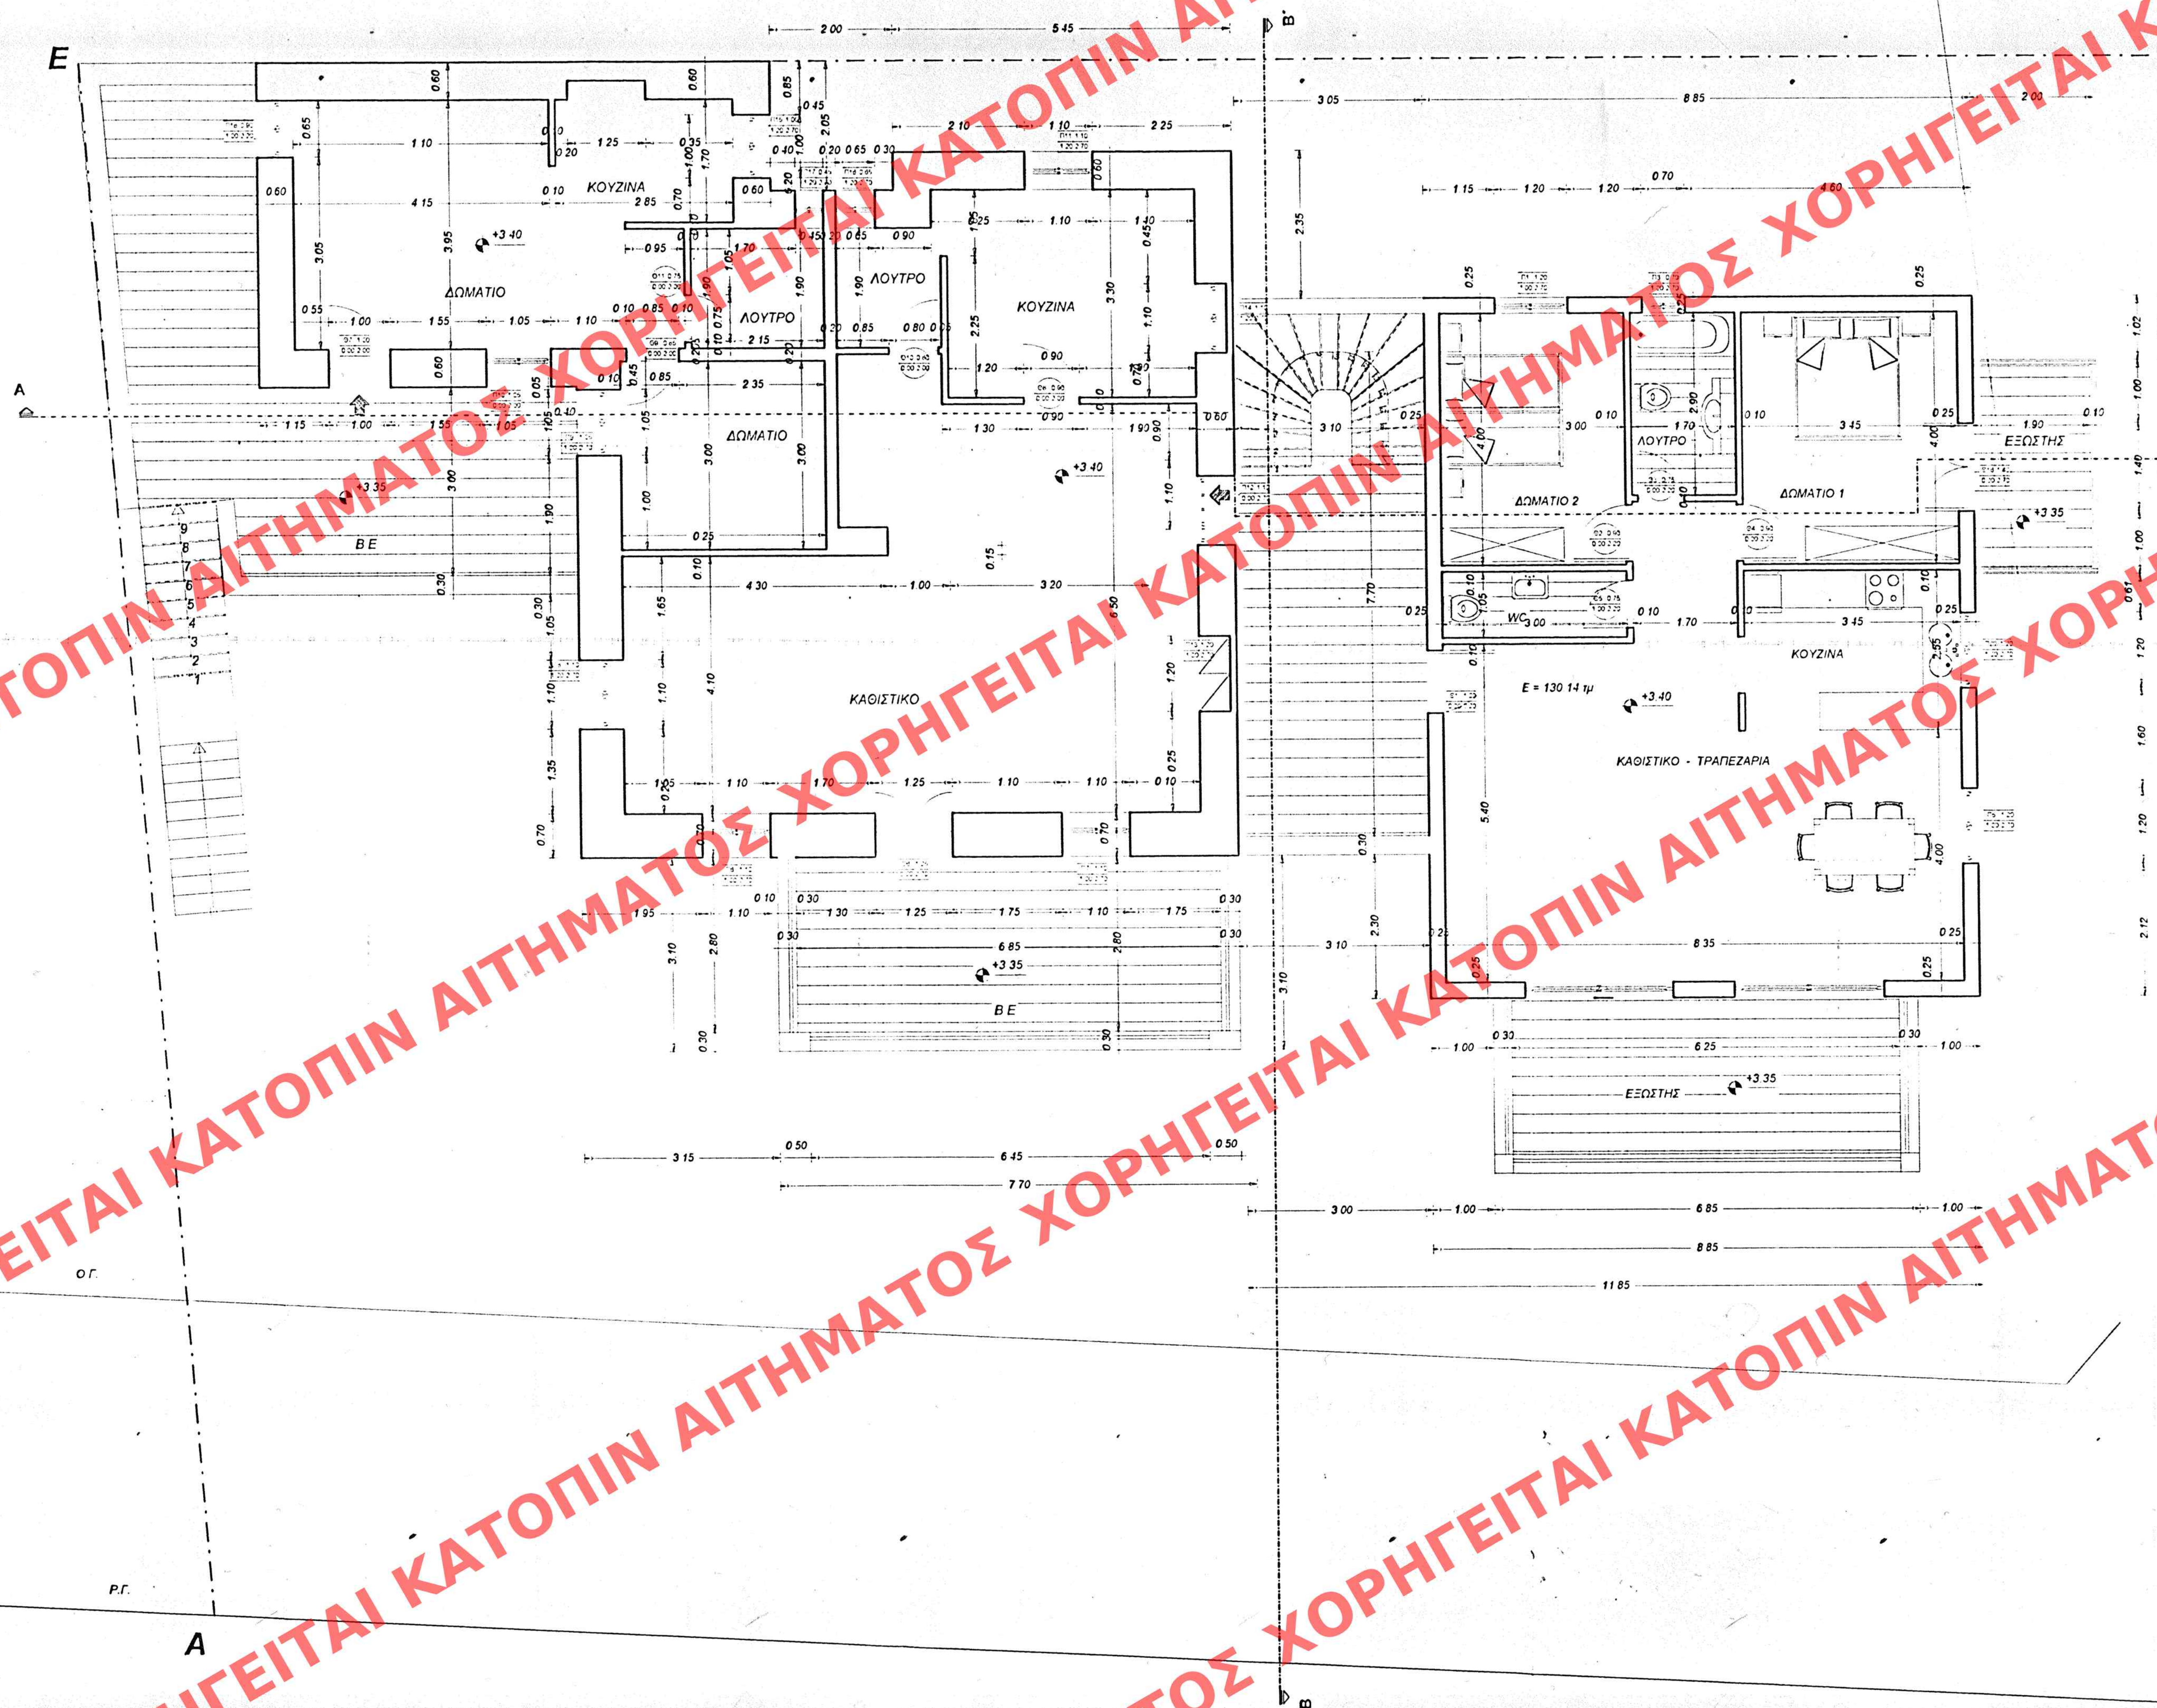

ΚΑΤΟΧΗ του ΟΡΟΦΟΥ
ΕΜΒΛΟΝ Α ΟΡΟΦΟΥ ΥΠΑΡΧΟΝ
(5 15' 5 15") (1.45° 3' 15") (1.20 10 60) (0 60°)
ΕΜΒΛΟΝ Α ΟΡΟΦΟΥ ΠΡΟΪΣΗΚΗ
8 85' 11.15 = 99 68 μ2
ΥΠΟΛΟ ΔΟΜΗΤΗ
1 48 61 * 98 68 = 247 29 μ2
ΕΞΟΧΤΕΣ
(6 85' 2 80) * (3 40' 2 00) = 25 98 μ2
ΟΓΚΟΙ
(1 48 61' 3 15) * (98 68' 3 60) = 823 37 μ3
ΟΓΚΟΣ ΣΤΕΓΗΣ
(1 48 61' 2 85/2) * (130 61' 1 80/2) = 329 32 μ3
ΥΠΟΛΟ ΟΓΚΟΥ
823 37 * 329 32 = 1152 69 μ3

[illegible]