
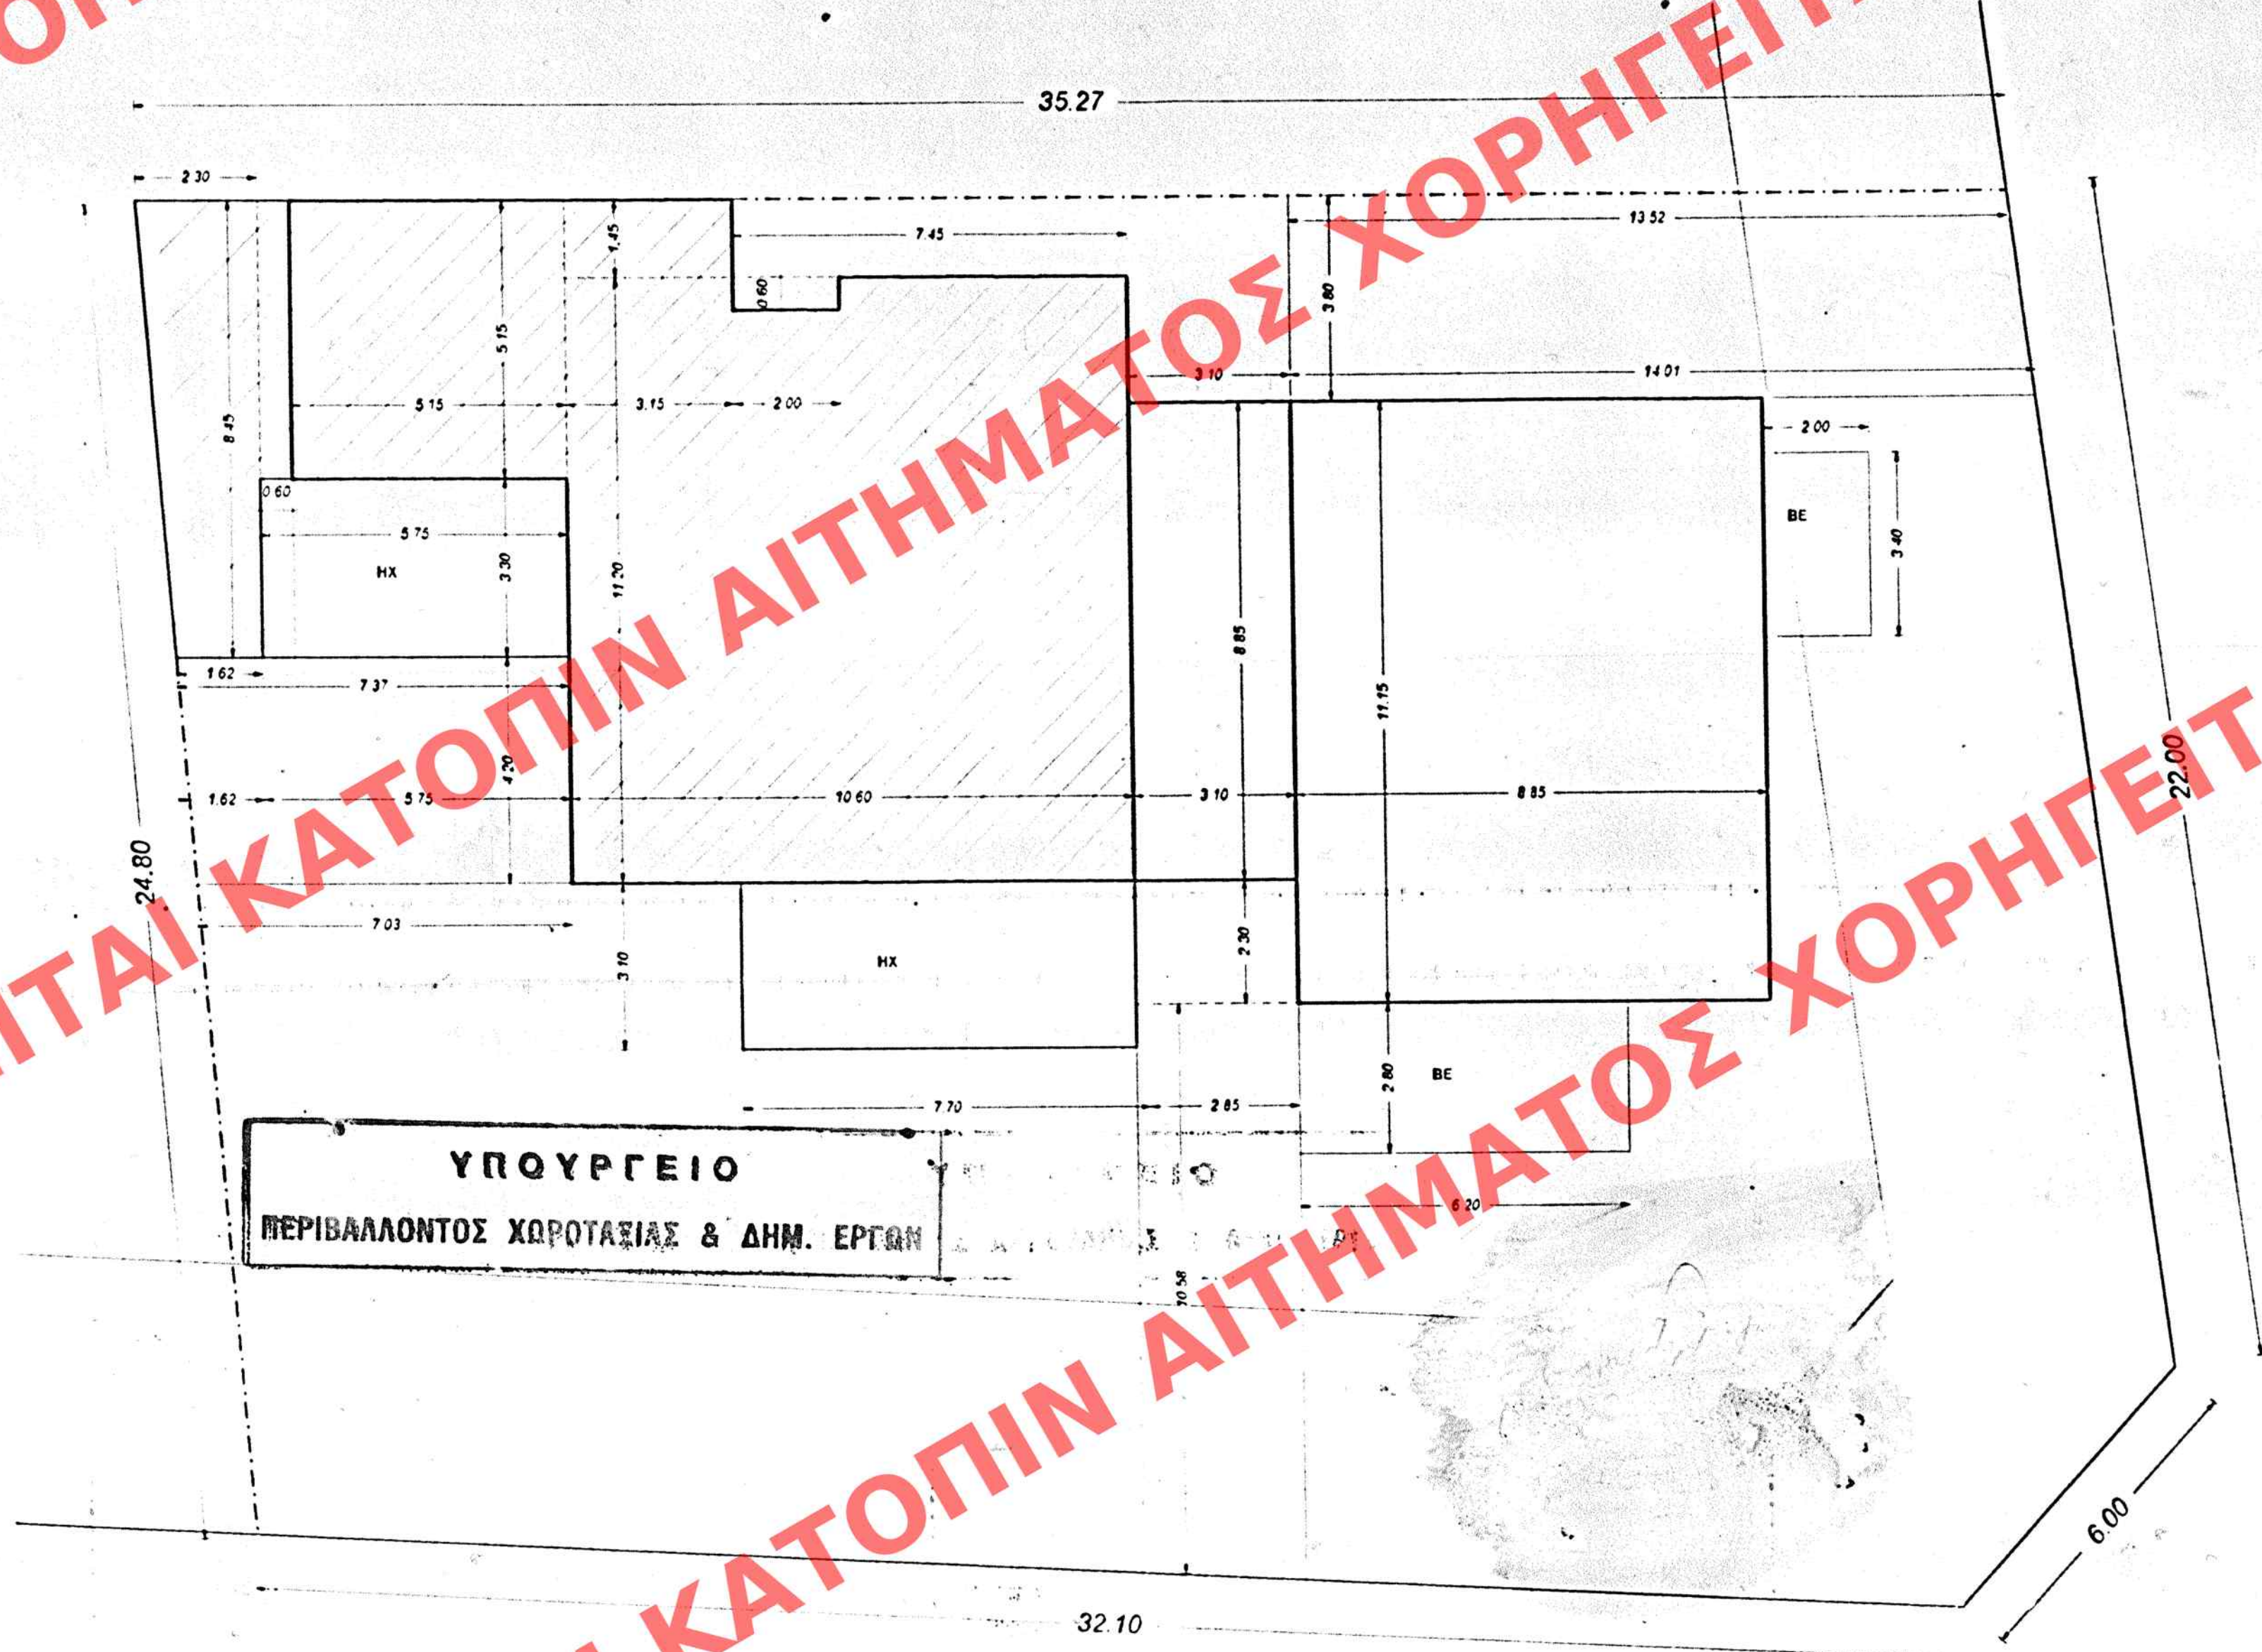


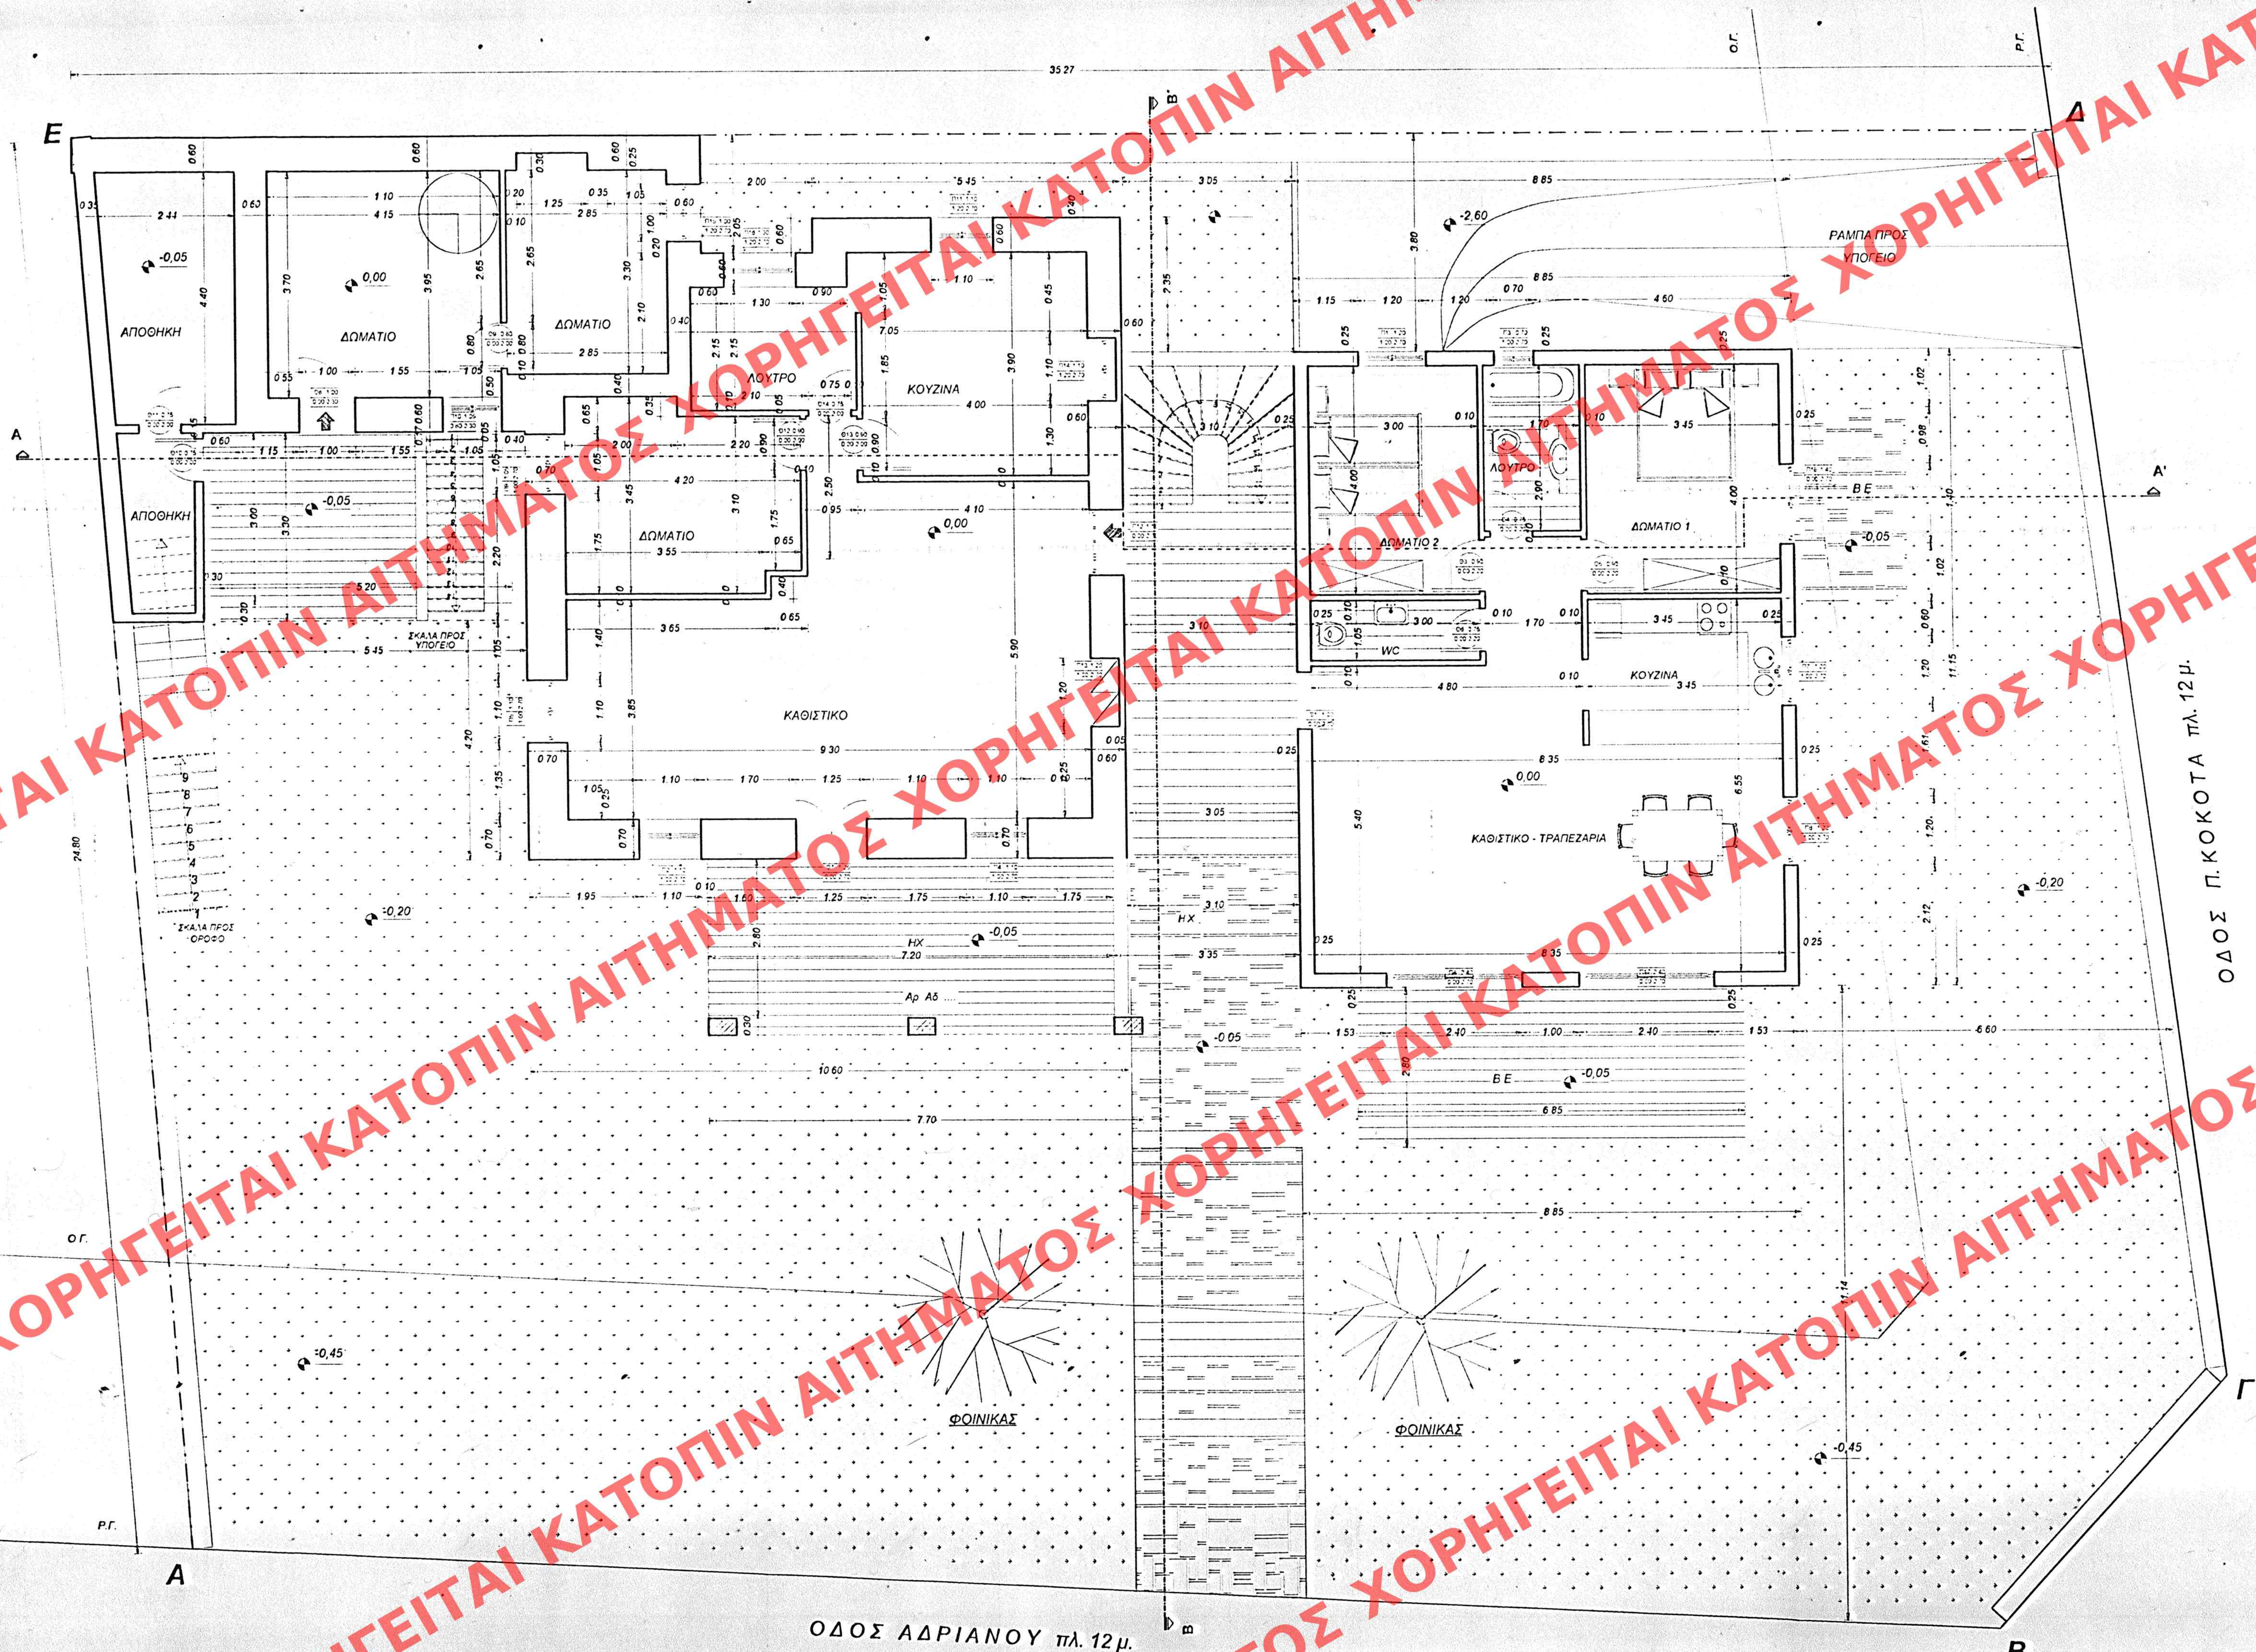

ΚΑΤΩΦΗ ΙΣΟΓΕΙΟΥ

ΚΑΛΥΨΗ

ΕΜΒΛΟΝ ΚΑΛΥΨΗΣ ΥΠΑΡΧΟΝ

ΕΜΒΛΟΝ ΚΑΛΥΨΗΣ ΠΡΟΣΘΗΚΗ

ΣΥΝΟΛΟ ΚΑΛΥΨΗΣ

ΔΩΜΗΝ

ΕΜΒΛΟΝ ΥΠΑΡΧΟΝΤΟΣ

ΕΜΒΛΟΝ ΙΚΟΓΕΙΑΣ ΑΠΟΘΗΚΗΣ

ΕΜΒΛΟΝ ΠΡΟΣΘΗΚΗΣ

ΕΜΒΛΟΝ ΙΚΟΓΕΙΟΥ ΕΝΤΟΣ ΣΑ

ΕΜΒΛΟΝ ΥΠΑΡΧΟΝΤΟΣ ΗΧ

ΟΙΚΟΣ ΙΚΟΓΕΙΟΥ

ΕΛΕΓΧΟΣ ΦΥΤΕΥΣΗΣ

ΕΚΔΟΣΗ Ε. Φ.Ε.Κ. 252/Α/92

ΑΘΗΝΑ 17 Μαρτίου 2005

Αρ. Φ. 43 Β/05
Ε.Χ. 8

ΛΙΩΚΤΗΤΗΣ	ΦΩΤΟΠΟΥΛΟΣ ΠΟΛΥΚΑΡΠΟΣ ΦΩΤΟΠΟΥΛΟΣ ΕΥΘΥΜΙΟΣ
ΕΡΓΟ	ΠΡΟΣΘΗΚΗ ΚΑΤ' ΕΠΕΚΤΑΣΗ ΔΙΟΡΟΦΟΥ-ΚΤΗΡΙΟΥ ΜΕ ΥΠΟΓΕΙΟ ΚΑΙ ΣΤΕΙΓΗ ΚΑΘΑΡΕΣΗ ΤΜΗΜΑΤΟΣ ΥΠΑΡΧΟΝΤΟΣ Π.Χ.-ΚΑΙ ΕΚΚΛΗΣΗ ΕΙΛΙΚΗΣ ΡΥΘΜΙΣΗΣ ΣΕ ΔΙΑΤΗΡΗΤΕΟ ΚΤΗΡΙΟ (Φ.Ε.Κ.252/Α/92)
ΘΕΣΗ	Οδός ΑΔΡΙΑΝΟΥ 16 & ΚΟΚΚΟΤΑ ΔΗΜΟΣ ΚΗΦΙΣΙΑΣ
Ο.Τ.	85
ΤΕΧΝΙΚΟ ΓΡΑΦΕΙΟ ΘΑΝΑΣΗΣ Γ. ΓΡΗΓΟΡΟΠΟΥΛΟΣ & ΣΥΝΕΡΓΑΤΕΣ	
ΜΕΛΕΤΗΤΕΣ	ΓΡΗΓΟΡΟΠΟΥΛΟΣ Γ. ΘΑΝΑΣΙΟΣ ΓΚΙΝΑΚΗ ΛΑΜΠΡΑ
ΘΕΜΑ	ΚΑΤΩΦΗ ΙΣΟΓΕΙΟΥ
ΣΧΕΔΙΟΥ	ΠΡΟΣΤΑΣΗ Διεύθυνση
ΣΕΠΤΕΜΒΡΙΟΣ 2003	ΚΑΙΜΑΚΑ 1/30
ΘΑΝΑΣΗΣ Γ. ΓΡΗΓΟΡΟΠΟΥΛΟΣ ΔΙΠΛ. ΑΡΧΙΤΕΚΤΟΝ ΜΗΧ.Ε.Μ.Π. ΝΕΑΟΣ Τ.Ε.Ε. ΑΡΧ. ΟΥ ΜΗΤΡΟΥ 43837 28ος ΟΙΚΙΣΜΟΣ Τ.Σ.Π.Α. 153 41 ΑΓ. ΠΑΡΑΣΚΕΥΗ 1574 022970 - ΔΟΥ Μ. ΠΑΡΑΣΚΕΥΗ - ΤΗΛ. 64542	ΘΕΡΜΙΣΤΗΣ