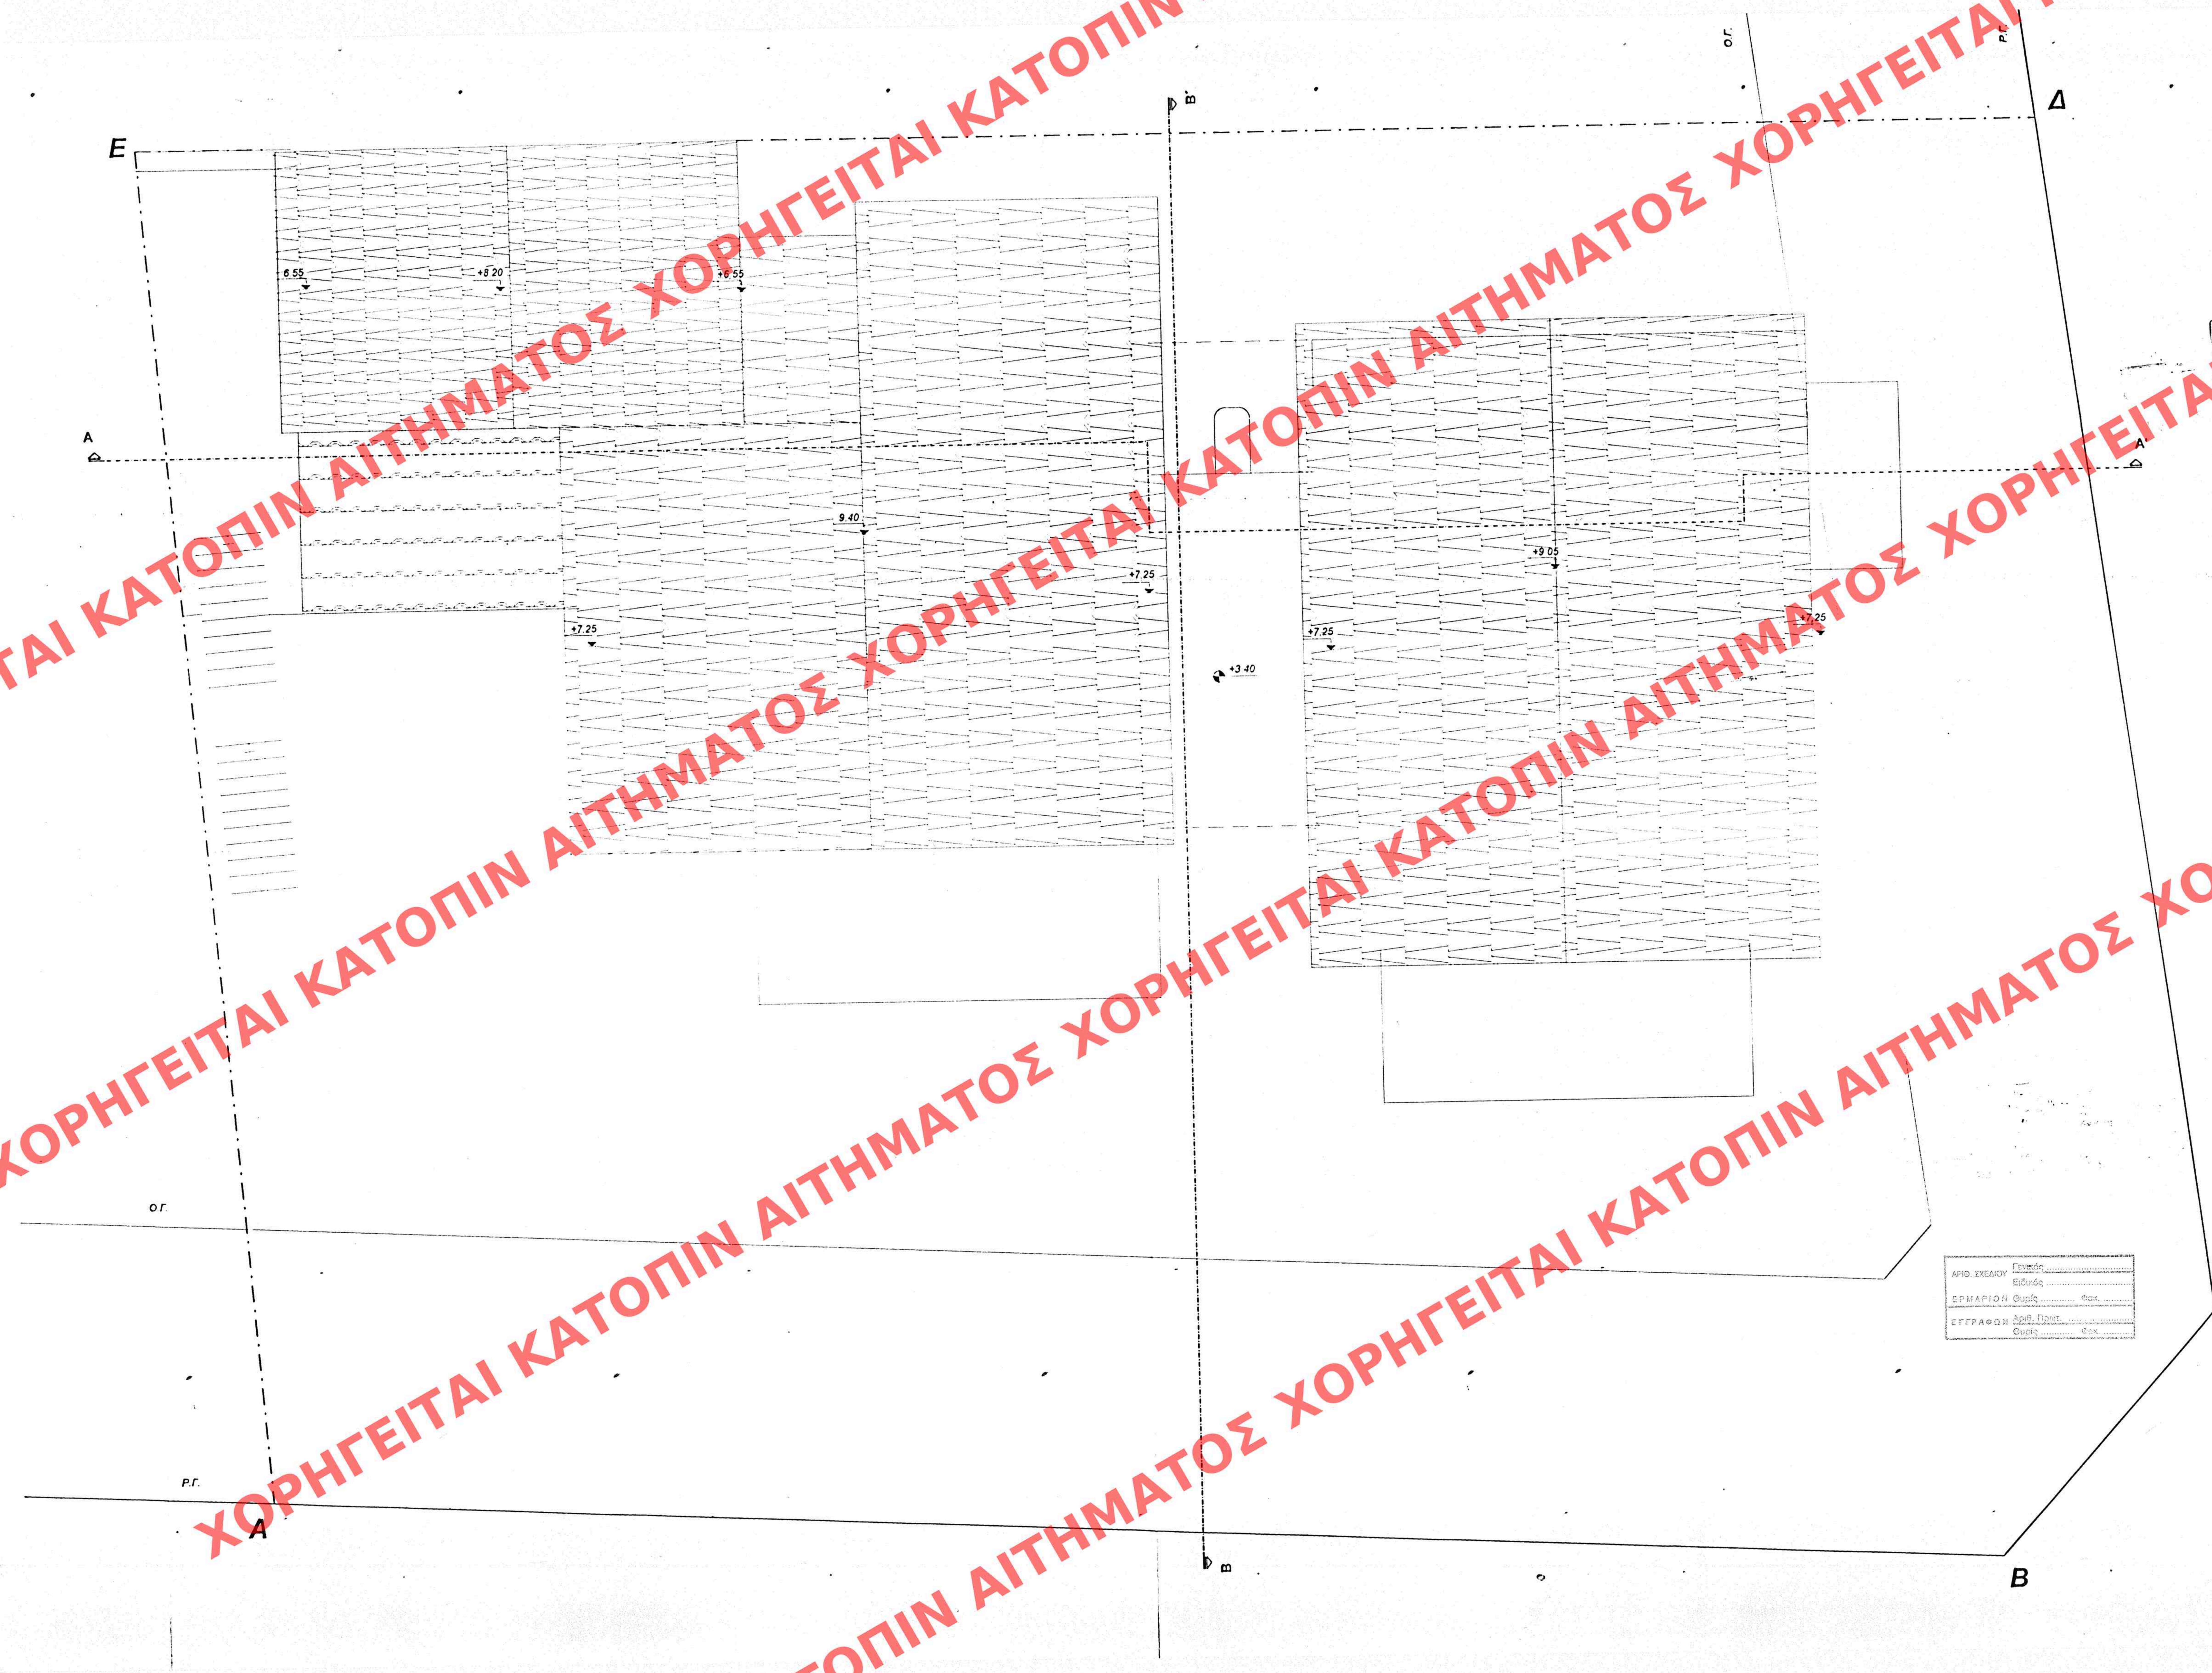

ΧΟΡΗΓΕΙΤΑΙ ΚΑΤΟΠΙΝ ΑΙΤΗΜΑΤΟΣ

ΥΠΟΥΡΓΕΙΟ
ΠΕΡΙΒΑΛΛΟΝΤΟΣ ΧΩΡΟΤΑΞΙΑΣ & ΔΗΜ. ΕΡΓΩΝ

ΕΔΗΜΟΣΙΕΥΘΗ ΕΙΣ ΤΟ ΥΠ ΑΡΙΘΜ. 397 ΦΥΛΛΟ ΤΟΥ Δ' ΤΕΥΧΟΥΣ ΤΗΣ ΕΦΗΜΕΡΙΔΑΣ ΤΗΣ ΚΥΒΕΡΝΗΣΕΩΣ ΤΗΣ 12 Απριλίου 2005

ΥΠΟΥΡΓΕΙΟ
ΠΕΡΙΒΑΛΛΟΝΤΟΣ ΧΩΡΟΤΑΞΙΑΣ & ΔΗΜ. ΕΡΓΩΝ
ΣΥΝΟΔΕΥΕΙ ΤΗΝ ΥΠ. ΑΡΙΘΜ. Γ: 11751/05 ΑΠΟΦΑΣΗ
ΠΕΡΙ "Καθορισμού ειδικών όρων 5 περιορισμών δόμησης σε ακίνητο που βρίσκεται οδ. Ανδριανού 16 & Κόκκοτα, εντός του ρυμοτ. σχεδίου δ. Κηφισιάς (ν. Αττικής) στο Ο.Τ. 85 επί του οποίου υπάρχει διατηρητέο κτίριο που χαρακτηρίστηκε με την υπ. αριθ. 9611/1382/92 Απόφαση / ΥΠΕΧΩΔΕ / ΦΕΚ 252Δ/92.
ΑΘΗΝΑ 17 Μαρτίου 2005
Ο Δ/ντής
Ι. Γιαννακόπουλος

Αρ. Φ 498/05
εχ. 8

ΙΔΙΟΚΤΗΤΗΣ	ΦΩΤΟΠΟΥΛΟΣ ΠΟΛΥΚΑΡΠΟΣ ΦΩΤΟΠΟΥΛΟΣ ΕΥΘΥΜΙΟΣ
ΕΡΓΟ	ΠΡΟΣΘΗΚΗ ΚΑΤ ΕΠΕΚΤΑΣΗ ΔΙΟΡΟΦΟΥ ΚΤΗΡΙΟΥ ΜΕ ΥΠΟΓΕΙΟ ΚΑΙ ΣΤΕΓΗ ΚΑΘΑΙΡΕΣΗ ΤΜΗΜΑΤΟΣ ΥΠΑΡΧΟΝΤΟΣ Η.Χ. ΚΑΙ ΕΚΔΟΣΗ ΕΙΔΙΚΗΣ ΡΥΘΜΙΣΗΣ ΣΕ ΔΙΑΤΗΡΗΤΕΟ ΚΤΗΡΙΟ (ΦΕΚ252/Δ/92)
ΘΕΣΗ	οδός ΑΝΔΡΙΑΝΟΥ 16 & ΚΟΚΚΟΤΑ ΔΗΜΟΣ ΚΗΦΙΣΙΑΣ — Ο. Τ. 85

ΤΕΧΝΙΚΟ ΓΡΑΦΕΙΟ ΘΑΝΑΣΗΣ Γ. ΓΡΗΓΟΡΟΠΟΥΛΟΣ & ΣΥΝΕΡΓΑΤΕΣ

ΜΕΛΕΤΗΤΕΣ	ΓΡΗΓΟΡΟΠΟΥΛΟΣ Γ. ΑΘΑΝΑΣΙΟΣ	Αρχιτέκτων μηχ.
	ΓΚΙΝΑΚΗ ΔΗΜΗΤΡΑ	Πολ. Μηχ. ΤΕ
		Μηχ/κός μηχ.

ΘΕΜΑ ΣΧΕΔΙΟΥ	ΚΑΤΟΨΗ ΣΤΕΓΩΝ ΠΡΟΤΑΣΗ Αρχιτεκτονικά	αριθμ. σχεδίου: Α 2.6 τροποποιήσεις: ☒

ΣΕΠΤΕΜΒΡΙΟΣ 2003 — ΚΛΙΜΑΚΑ 1/50

ΣΦΡΑΓΙΔΑ
ΑΘ. Γ. ΓΡΗΓΟΡΟΠΟΥΛΟΣ
ΔΙΠΛ. ΑΡΧΙΤΕΚΤΩΝ ΜΗΧ. Ε.Μ.Π.
ΜΕΛΟΣ Τ.Ε.Ε. ΑΡΙΘΜΟΣ ΜΗΤΡΩΟΥ 48857
28ης ΟΚΤΩΒΡΙΟΥ 72-74, 153 41 ΑΓ. ΠΑΡΑΣΚΕΥΗ
ΑΦΜ 031625173 - ΔΟΥ ΑΓ. ΠΑΡΑΣΚΕΥΗΣ - ΤΗΛ. 6467452

ΘΕΩΡΗΣΕΙΣ