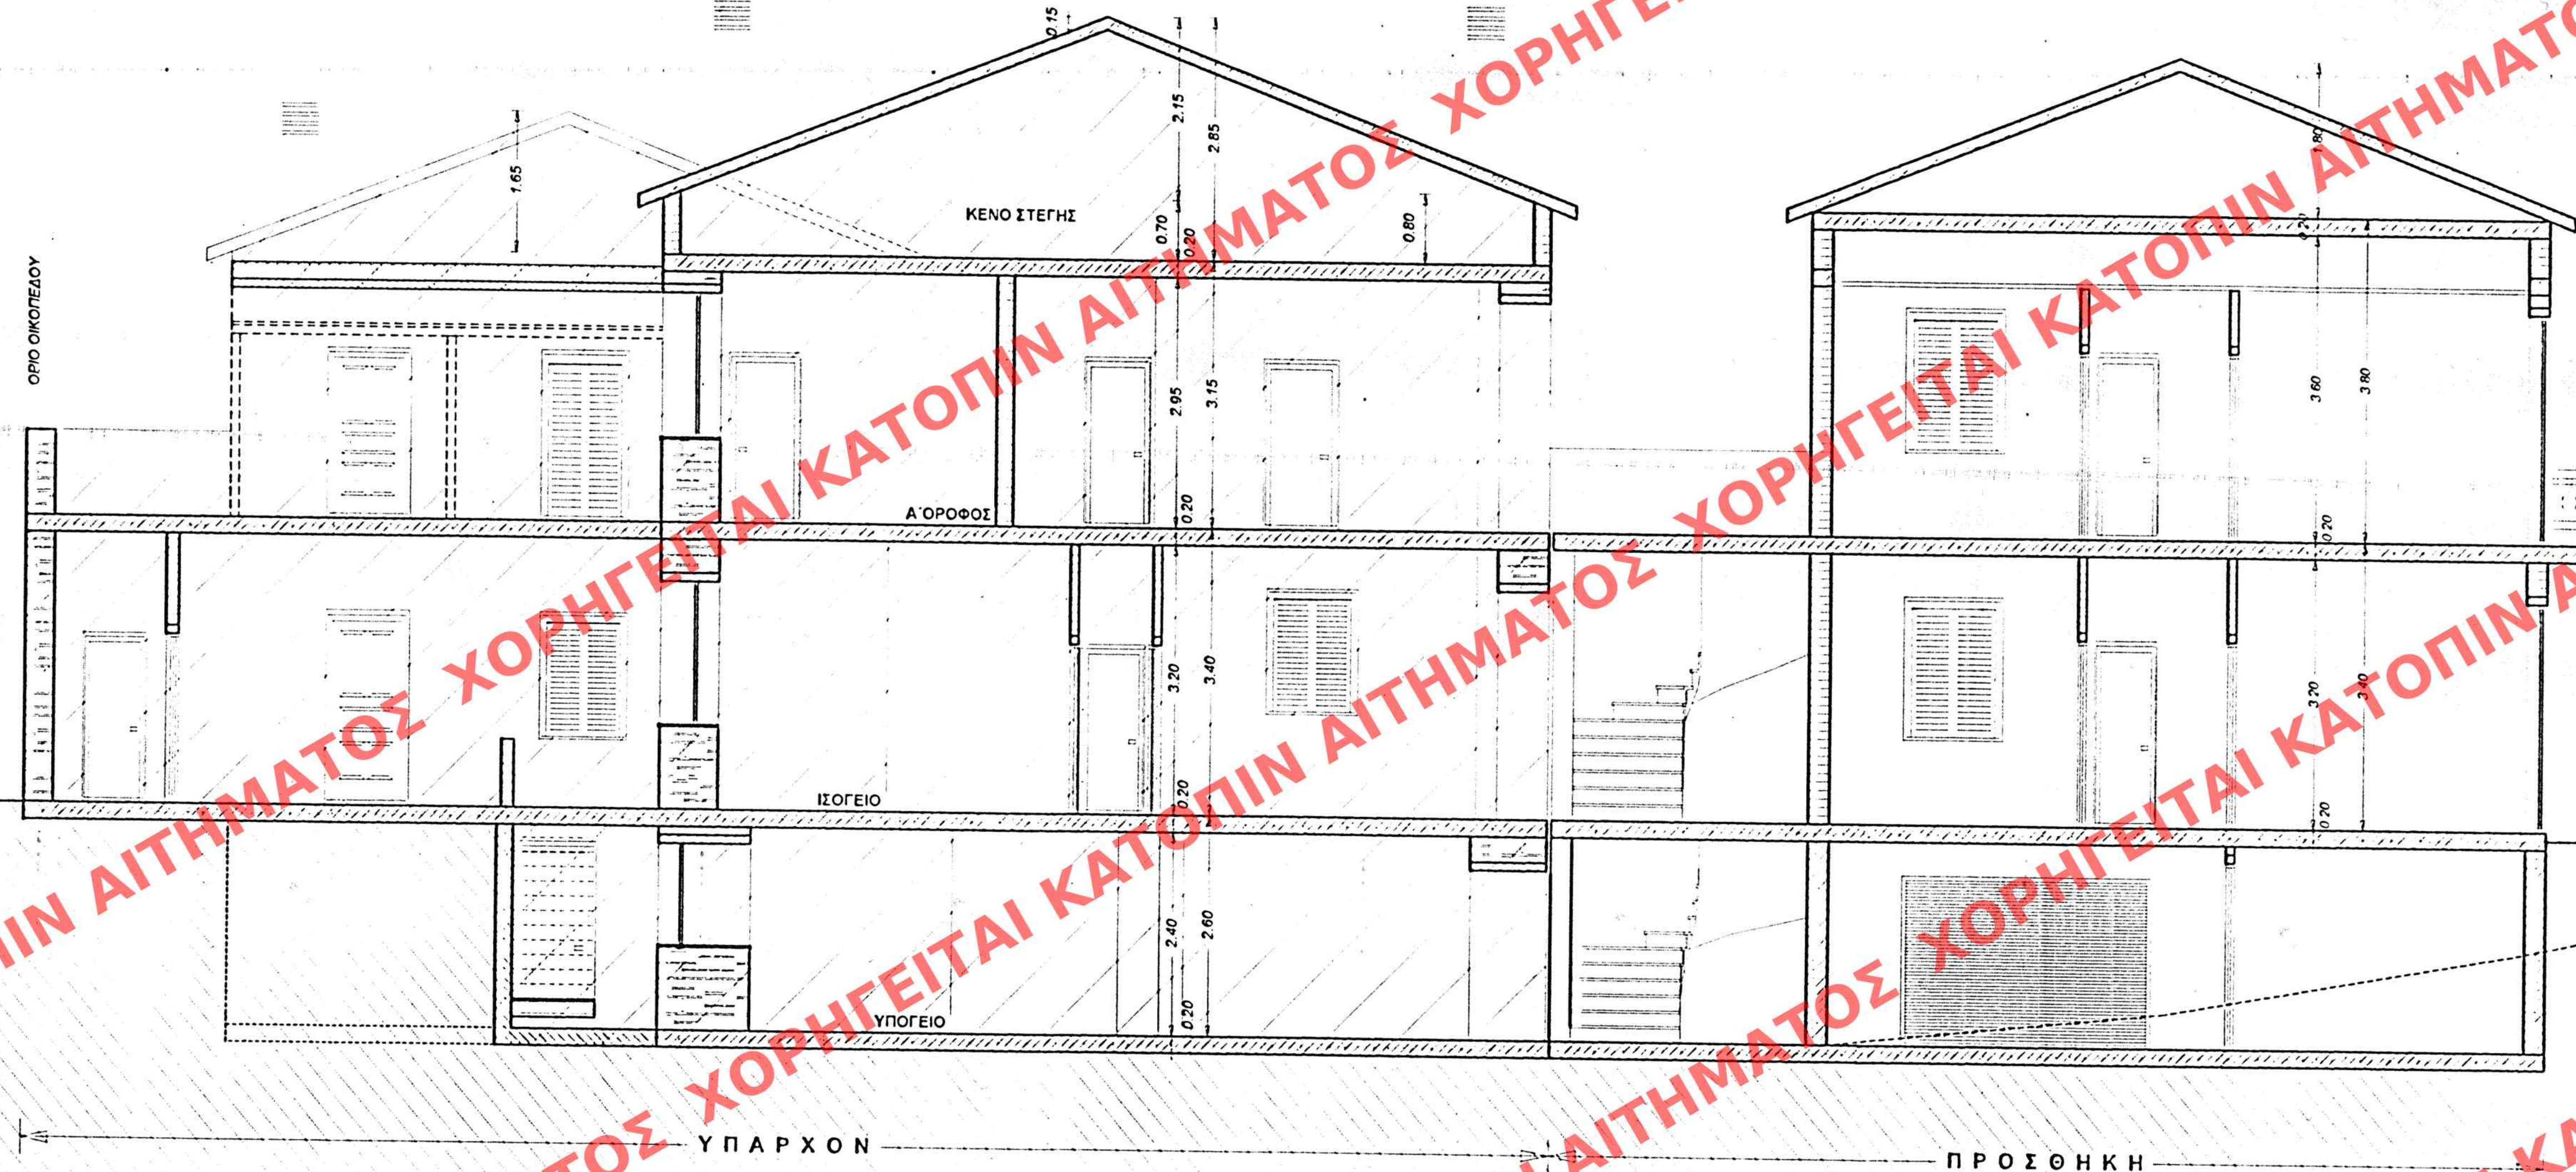


ΥΠΟΥΡΓΕΙΟ
ΠΕΡΙΒΑΛΛΟΝΤΟΣ ΧΩΡΟΤΑΞΙΑΣ & ΔΗΜ. ΕΡΓΩΝ

ΑΡΙΘ. ΣΧΕΔΙΟΥ: Γενικό
Είδος: Φακ.
ΕΡΜΑΡΙΟΝ: Φακ.
ΕΓΓΡΑΦΟΝ: Αριθ. Πρωτ.
Ευρύς: Φακ.

ΙΔΙΟΚΤΗΤΗΣ
ΦΩΤΟΠΟΥΛΟΣ ΠΟΛΥΚΑΡΠΟΣ
ΦΩΤΟΠΟΥΛΟΣ ΕΥΘΥΜΙΟΣ

ΕΡΓΟ
ΠΡΟΣΘΗΚΗ ΚΑΤ' ΕΠΕΚΤΑΣΗ ΔΙΟΡΟΦΟΥ
ΚΤΗΡΙΟΥ ΜΕ ΥΠΟΓΕΙΟ ΚΑΙ ΣΤΕΓΗ
ΚΑΘΙΣΤΕΣΗ ΤΜΗΜΑΤΟΣ ΥΠΑΡΧΟΝΤΟΣ Π.Χ.
ΚΑΙ ΕΚΚΛΩΣΗ ΕΙΛΙΚΗΣ ΡΥΘΜΙΣΗΣ
ΣΕ ΔΙΑΤΗΡΗΤΕΟ ΚΤΗΡΙΟ (ΦΕΚ252/Δ/92)

ΘΕΣΗ
οδός ΑΝΔΡΙΑΝΟΥ 16 & ΚΟΚΚΟΤΑ
ΔΗΜΟΣ ΚΗΦΙΣΙΑΣ
Ο.Τ.
85

ΥΠΟΥΡΓΕΙΟ
ΠΕΡΙΒΑΛΛΟΝΤΟΣ ΧΩΡΟΤΑΞΙΑΣ & ΔΗΜ. ΕΡΓΩΝ
ΣΥΝΟΔΕΥΕΙ ΤΗΝ ΥΠ. ΑΡΙΘΜ. Γ. 11751/05
ΠΡΟΣΤΑΣΗ ΕΡΓΟΥ
ΑΠΟΦΑΣΗ
ΑΠΟΦΑΣΗ ΠΟΥ ΒΕΒΑΙΩΝΕΙ ΤΗΝ ΕΠΙΧΕΙΡΗΣΗ ΤΗΣ
ΑΝΑΚΑΤΑΣΤΑΣΗΣ ΤΟΥ ΚΤΗΡΙΟΥ ΤΟΥ Ο.Τ. 85
ΕΠΙ ΤΗΣ ΟΔΟΥ ΑΝΔΡΙΑΝΟΥ 16 & ΚΟΚΚΟΤΑ
ΣΤΗΝ ΠΕΡΙΟΧΗ ΤΗΣ ΕΚΚΛΩΣΗΣ ΤΗΣ
ΑΠΟΦΑΣΗΣ ΥΠΕΧΩΘΕ ΦΕΚ 252Δ/92
ΑΘΗΝΑ 17 Μαρτίου 2005
Ο Διευθυντής
Γ. Παπαδόπουλος

ΤΕΧΝΙΚΟ ΓΡΑΦΕΙΟ ΘΑΝΑΣΗΣ Γ. ΓΡΗΓΟΡΟΠΟΥΛΟΣ & ΣΥΝΕΡΓΑΤΕΣ
ΜΕΛΕΤΗΤΕΣ
ΓΡΗΓΟΡΟΠΟΥΛΟΣ Γ. ΘΑΝΑΣΗΣ
ΒΟΥΛΑΥΡΗΣ ΓΙΩΡΓΟΣ

ΘΕΜΑ
ΣΥΝΕΠΟΥ
ΤΟΜΗ Α-Α'
ΠΡΟΣΤΑΣΗ
ΔΙΟΡΟΦΙΣ

ΙΟΥΝΙΟΣ 2002
ΚΑΙΝΑΚΑ 1/30

ΦΩΤΟΠΟΥΛΟΣ Γ. ΓΡΗΓΟΡΟΠΟΥΛΟΣ
Ζ. ΠΛ. ΑΡΧΙΤΕΚΤΟΝ ΜΗΧ. Ε.Μ.Π.
Ν. 2005 Τ.Ε.Ε. ΑΡΙΘ. 43857
23-4 ΟΚΤΩΒΡΙΟΥ 2005, 153-41 ΑΓ. ΠΑΡΑΣΚΕΥΗ
Α.Τ.Μ. 02-123-73 - ΔΟΥ ΑΓ. ΠΑΡΑΣΚΕΥΗΣ - Τ.Α. 6-67-452
ΘΕΩΡΗΣΕΙΣ

Αρ. Φ. 49 Β/05
Σχ. 8