


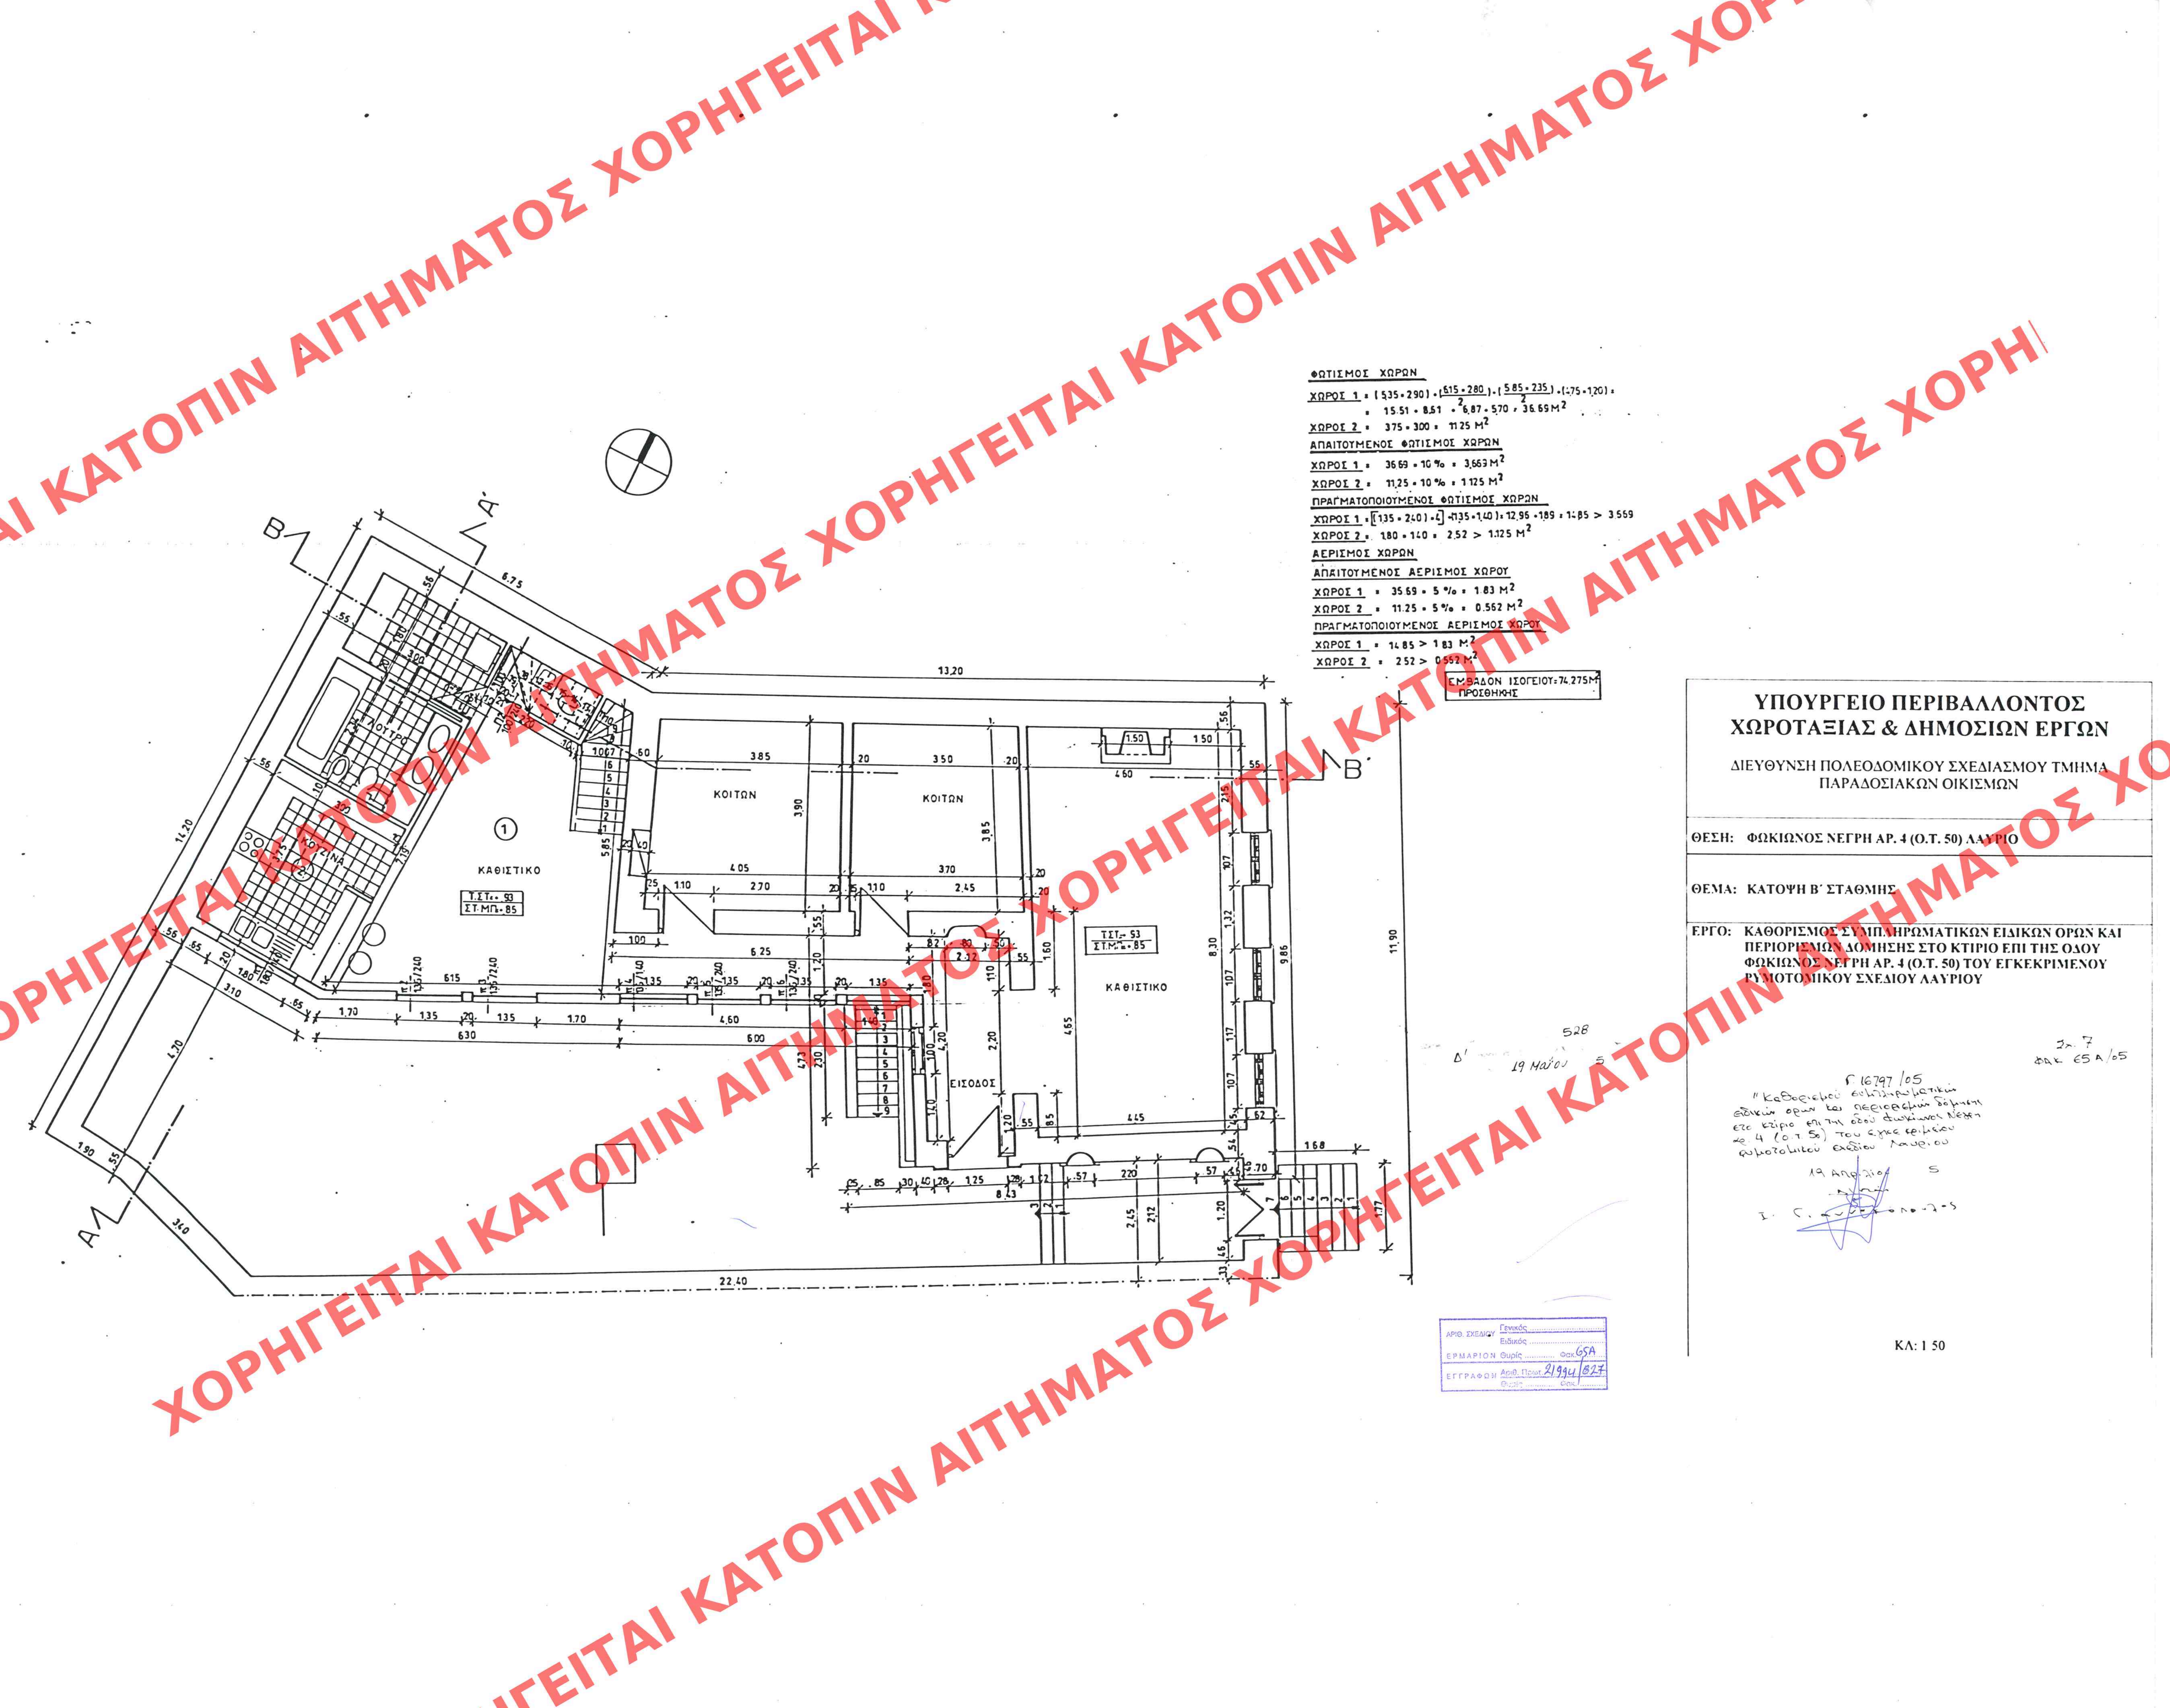

●ΩΤΙΣΜΟΣ ΧΩΡΩΝ

$$\underline{XNPQS\ 1} = (535 \cdot 290) \cdot \left(\frac{615 \cdot 280}{2}\right) \cdot \left(\frac{585 \cdot 235}{2}\right) \cdot (175 \cdot 120) :$$

$$= 15.51 \cdot 8.51 \cdot 6.87 \cdot 570 = 36.69 M^2$$

ΧΩΡΟΣ 2 : $375 \cdot 300 = 1125 \text{ M}^2$

ΑΠΑΙΤΟΥΜΕΝΟΣ ΘΩΤΙΣΜΟΣ ΧΩΡΩΝ

XOROS 1 : 3669 - 10 % : 3663 M

XMPOL 1 36.69 = 10.76 = 5.03371

ΧΩΡΟΣ 2 : 11,25 = 10 % : 1125 Μ

$$100000 \cdot \left[\sqrt{1 + \frac{1}{100000}} - 1 \right] = 100000 \cdot 0.0005 = 50$$

ΣΤΡΟΦΕ 1 : $[(135 - 240) \cdot 2] \cdot 2133 = 1.50712.95$
ΣΤΡΟΦΕ 2 : $180 - 160 = 20 \Rightarrow 1125 M$

ΧΩΡΟΣ 2 . 180 . 1

ΑΕΡΙΣΜΟΣ ΧΩΡΩΝ

ΑΠΑΙΤΟΥΜΕΝΟΣ ΑΕΡΙΣΜΟΣ ΧΩΡΟΥ

ΧΩΡΟΣ 1 = 35.69 * 5 % = 1.83 Μ

ΧΩΡΟΣ 2 = 11.25 * 5% = 0.562

ΠΡΑΓΜΑΤΟΠΟΙΟΥΜΕΝΟΣ ΑΕΡΙΣΜΟΣ

ΧΩΡΟΣ 1 = 1485 > 183 Μ.²

ΕΜΒΑΔΟΝ ΙΣΟΓΕΙΟΥ: 74,275Μ

**ΥΠΟΥΡΓΕΙΟ ΠΕΡΙΒΑΛΛΟΝΤΟΣ
ΧΩΡΟΤΑΞΙΑΣ & ΔΗΜΟΣΙΩΝ ΕΡΓΩΝ**

ΔΙΕΥΘΥΝΣΗ ΠΟΛΕΟΔΟΜΙΚΟΥ ΣΧΕΔΙΑΣΜΟΥ ΤΜΗΜΑ
ΠΑΡΑΔΟΣΙΑΚΩΝ ΟΙΚΙΣΜΩΝ

ΘΕΣΗ: ΦΩΚΙΩΝΟΣ ΝΕΓΡΗ ΑΡ. 4 (Ο.Τ. 50) ΛΑΥΡΙΟ

ΘΕΜΑ: ΚΑΤΟΨΗ Β' ΣΤΑΘΜΗΣ

ΕΡΓΟ: ΚΑΘΟΡΙΣΜΟΣ ΣΥΜΠΛΗΡΩΜΑΤΙΚΩΝ ΕΙΔΙΚΩΝ ΟΡΩΝ ΚΑΙ ΠΕΡΙΟΡΙΣΜΩΝ ΔΟΜΗΣΗΣ ΣΤΟ ΚΤΙΡΙΟ ΕΠΙ ΤΗΣ ΟΔΟΥ ΦΩΚΙΩΝΟΣ ΝΕΓΡΗ ΑΡ. 4 (Ο.Τ. 50) ΤΟΥ ΕΓΚΕΚΡΙΜΕΝΟΥ ΠΡΟΤΟΤΥΠΟΥ ΣΧΕΔΙΟΥ ΔΑΔΡΙΟΥ

ρ. 16797 / 05
 "Καθολογὸν ἐκκλησιαστικῶν
 αἰκῶν ὡς καὶ περιεχέντων διαφόρων
 ἐκτὸς κτίριον ἐκτὸς τοῦ ἀντικειμένου Νέστη
 κε. 4 (ο.τ.σ.) τοῦ εἰρησ. τοῦ
 κατὰ τὴν ἐκκλησίαν λαοῦ

FILED CASE:

ΑΡΙΘ. ΣΧΕΔΙΟΥ	Γενικός
	Ειδικός
ΕΡΜΑΡΙΟΝ	Θυρίδες Φακ. 65
ΕΓΓΡΑΦΩΝ	Αριθ. Πρωτ. 21994/8
	Θυρίδες Φακ.