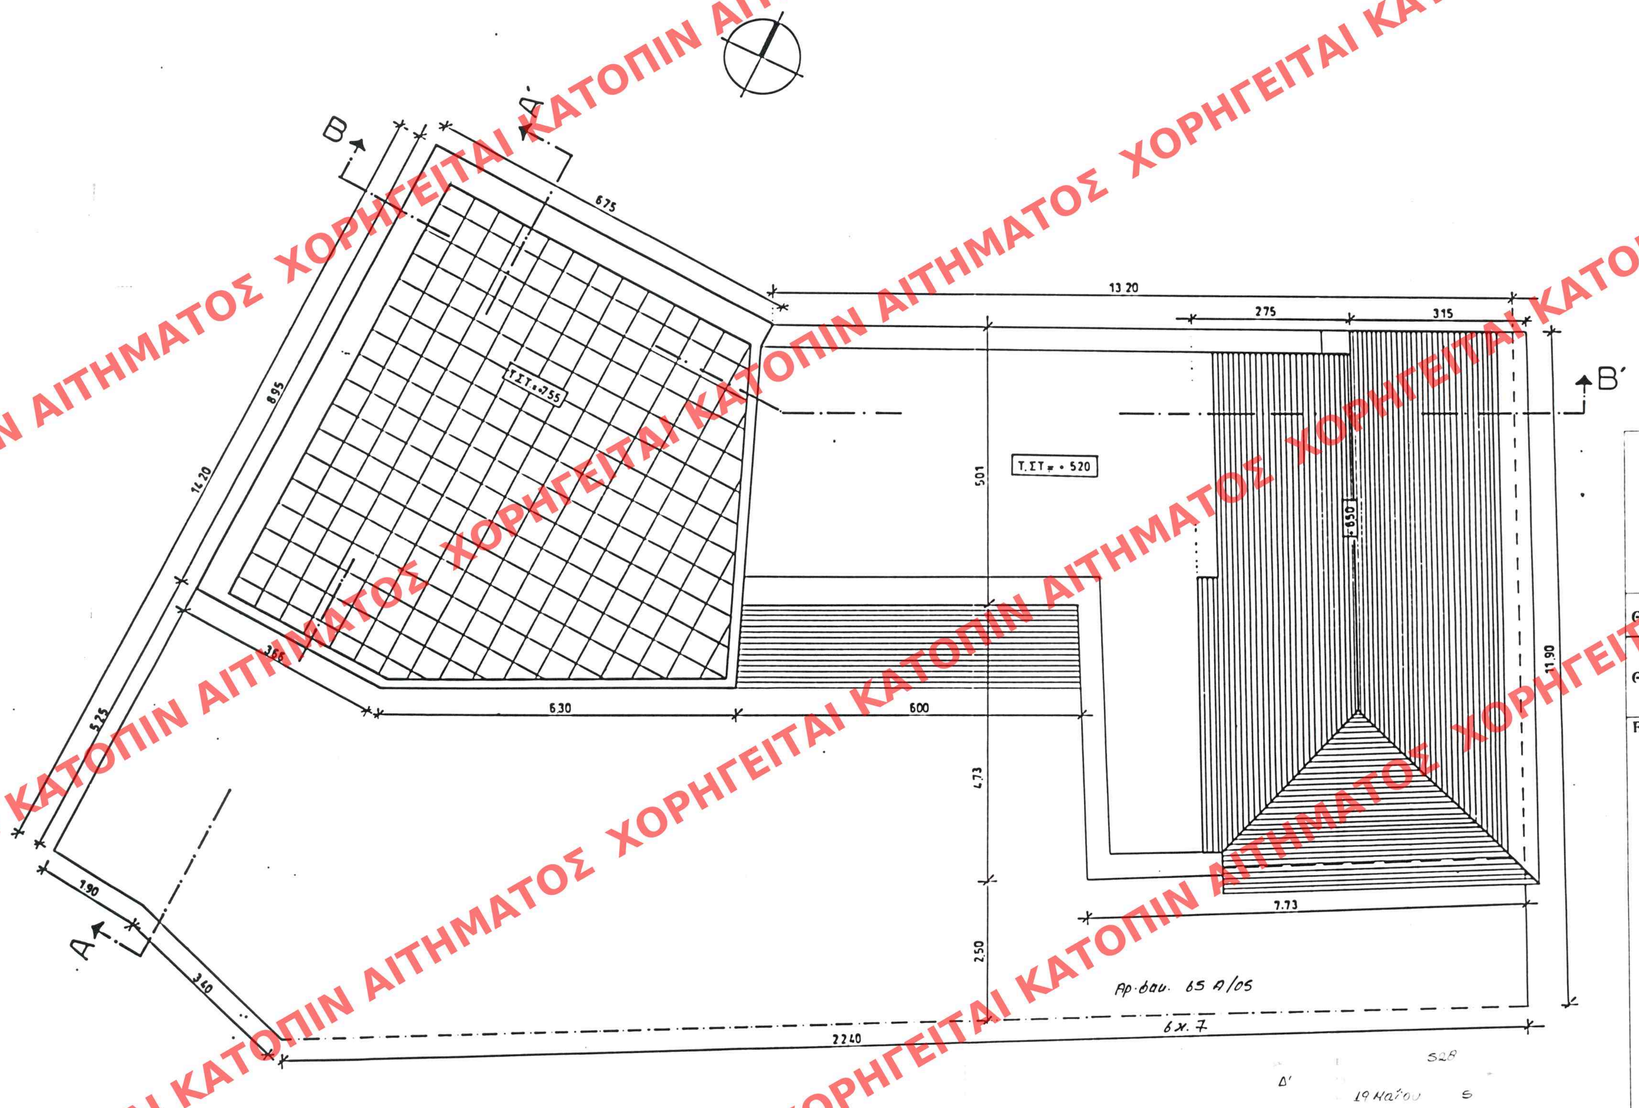

ΑΡΙΘ. ΣΧΕΔΙΟΥ Γενικός ..... Ειδικός .....
ΕΡΜΑΡΙΟΝ Θυρίς ..... Φακ. .....
ΕΓΓΡΑΦΩΝ Αριθ. Πρωτ. ..... Θυρίς ..... Φακ. .....

ΥΠΟΥΡΓΕΙΟ ΠΕΡΙΒΑΛΛΟΝΤΟΣ ΧΩΡΟΤΑΞΙΑΣ & ΔΗΜΟΣΙΩΝ ΕΡΓΩΝ

ΔΙΕΥΘΥΝΣΗ ΠΟΛΕΟΔΟΜΙΚΟΥ ΣΧΕΔΙΑΣΜΟΥ ΤΜΗΜΑ ΠΑΡΑΔΟΣΙΑΚΩΝ ΟΙΚΙΣΜΩΝ

ΘΕΣΗ: ΦΩΚΙΩΝΟΣ ΝΕΓΡΗ ΑΡ. 4 (Ο.Τ. 50) ΛΑΥΡΙΟ

ΘΕΜΑ: ΚΑΤΟΨΗ ΔΩΜΑΤΩΝ

ΕΡΓΟ: ΚΑΘΟΡΙΣΜΟΣ ΣΥΜΠΛΗΡΩΜΑΤΙΚΩΝ ΕΙΔΙΚΩΝ ΟΡΩΝ ΚΑΙ ΠΕΡΙΟΡΙΣΜΩΝ ΔΟΜΗΣΗΣ ΣΤΟ ΚΤΙΡΙΟ ΕΠΙ ΤΗΣ ΟΔΟΥ ΦΩΚΙΩΝΟΣ ΝΕΓΡΗ ΑΡ. 4 (Ο.Τ. 50) ΤΟΥ ΕΓΚΕΚΡΙΜΕΝΟΥ ΡΥΜΟΤΟΜΙΚΟΥ ΣΧΕΔΙΟΥ ΛΑΥΡΙΟΥ

Γ. 16797/05
"Καθορισμός συμπληρωματικών ειδικών όρων & περιορισμών δόμησης στο κτίριο επί της οδού Φωκ. Νέγρη 4 (Ο.Τ. 50) του εγκεκριμένου ρυμοτ. σχεδίου Λαυρίου".
19 Απριλίου 2005
Σ. Παπαδόπουλος

Αρ. Φ. 65 Α/05
σχ. 7

ΚΛ: 1/50

ΧΟΡΗΓΕΙΤΑΙ ΚΑΤΟΠΙΝ ΑΙΤΗΜΑΤΟΣ