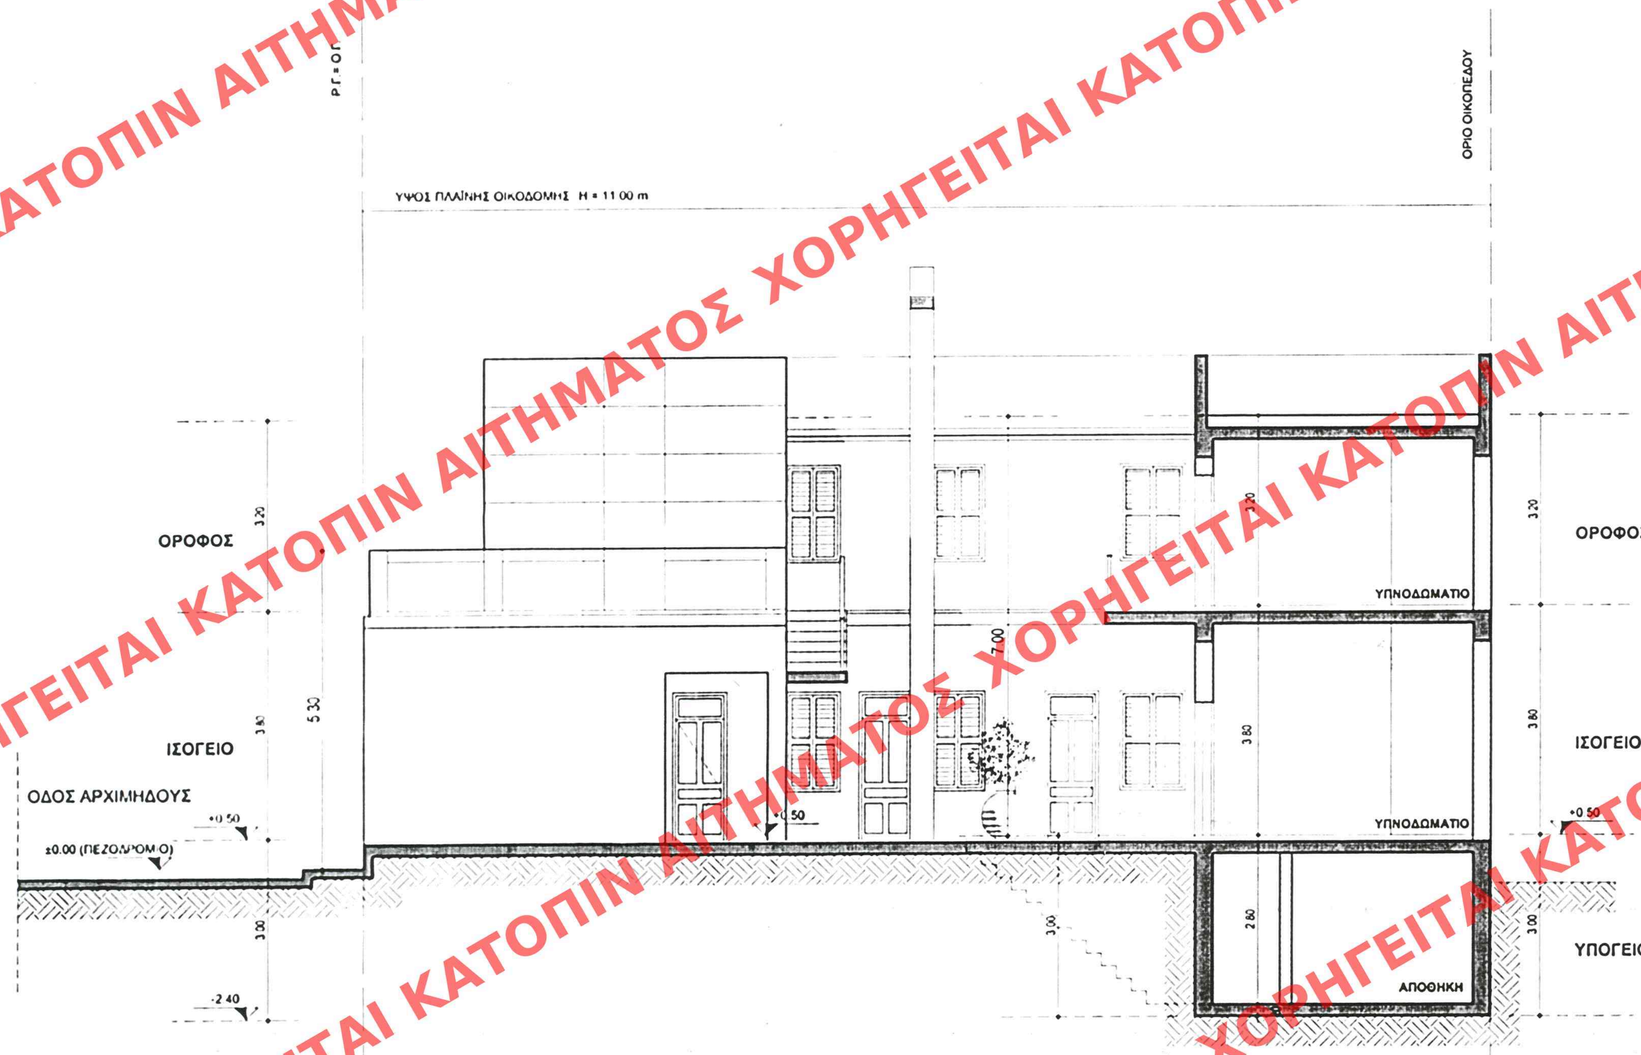

ΑΠΟΦΑΣΗ ΜΕ ΤΟ ΥΠ. ΑΡΙΘΜ 663
Δ/ΝΣΗ ΠΕΡΙΒΑΛΛΟΝΤΟΣ ΤΗΣ ΝΟΜΑΡΧΙΑΣ ΑΘΗΝΩΝ
ΤΗΣ 21 Ιουνίου 2005

ΥΠΟΥΡΓΕΙΟ
ΠΕΡΙΒΑΛΛΟΝΤΟΣ ΧΟΡΟΤΑΞΙΑΣ & ΔΗΜ. ΕΡΓΩΝ
ΔΟΣΗ ΣΥΜΦΩΝΗΣ ΓΝΩΜΗΣ ΥΠ. ΑΡΙΘΜ Γ.24105/05 ΑΠΟΦΑΣΗΣ
Καθορισμός συμπληρωματικών ειδικών όρων και περιορισμών δόμησης στο κτίριο επί της οδού Αρχιμήδους αρ. 17 του εγκεκριμένου ρυμοτομικού σχεδίου Αθηνών
ΑΘΗΝΑ 6 Ιουνίου 2005
Ο Δ/ΝΤΗΣ
Σ. ΓΙΑΝΝΑΚΟΠΟΥΛΟΣ

αρ. Φακ. 117Α/05
σχ. 6

ΑΡΙΘ. ΣΧΕΔΙΟΥ Γενικός ..... Ειδικός .....
ΕΡΜΑΡΙΟΝ Θυρίς ..... Φακ. 117Α
ΕΓΓΡΑΦΩΝ Αριθ. Πρωτ. 29326/10.05 Θυρίς ..... Φακ. .....

ΥΠΟΥΡΓΕΙΟ
ΠΕΡΙΒΑΛΛΟΝΤΟΣ
ΧΩΡΟΤΑΞΙΑΣ
ΚΑΙ ΔΗΜ. ΕΡΓΩΝ

ΔΝΣΗ «ΠΟΛΕΟΔ. ΣΧΕΔΙΑΣΜΟΥ. ΤΜΗΜΑ «ΠΑΡΔΑΟΣ. ΟΙΚΙΣΜΩΝ

Πλαϊνή Όψη

Ειδική ρύθμιση διατηρητέου κτιρίου επί της οδού Αρχιμήδους 17 περιοχή Παχυμάτι

ΚΛΙΜΑΚΑ 1:50

ΧΟΡΗΓΕΙΤΑΙ ΚΑΤΟΠΙΝ ΑΙΤΗΜΑΤΟΣ