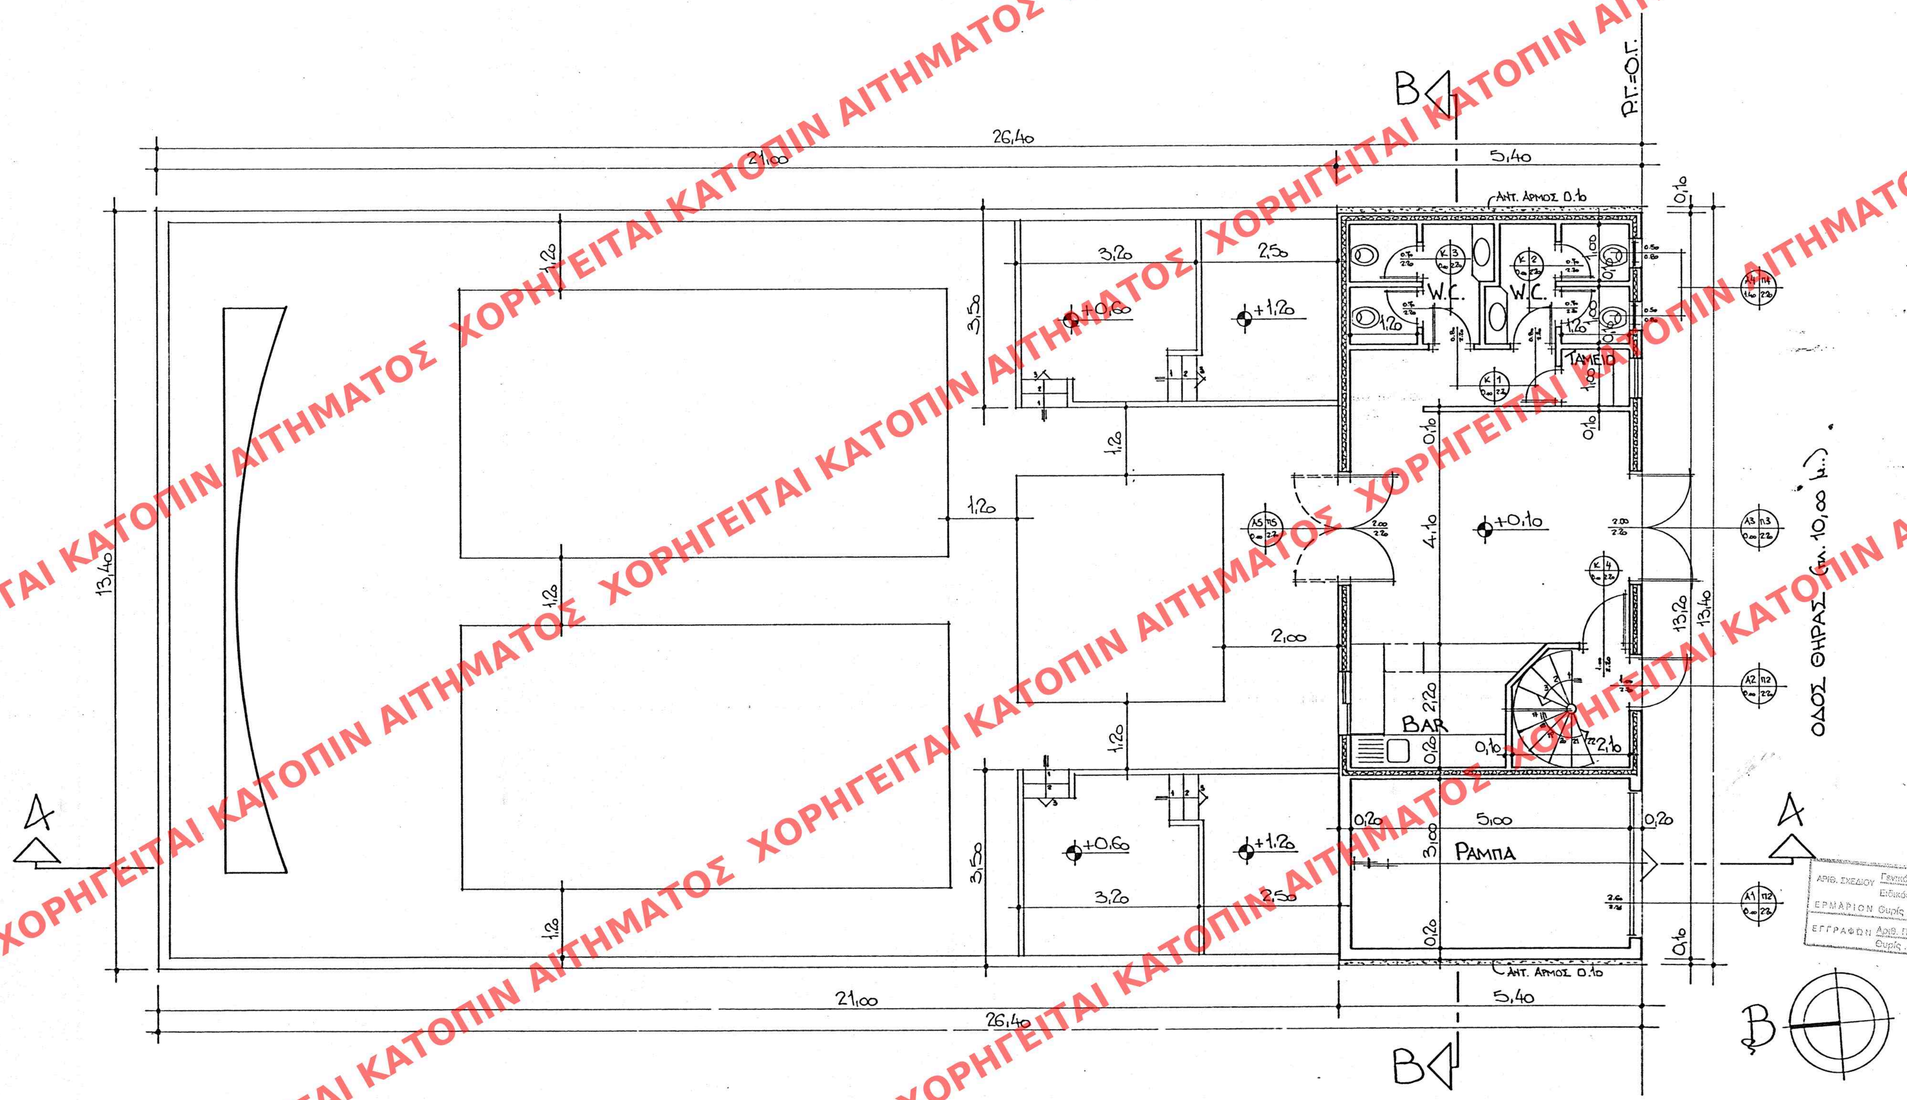

Κάλυψη
Ε = 5,40 x 13,20 = 71,28 μ²
Εμβαδόν Ισογείου
Ε = 71,28 μ² (ίδιος Κάλυψη)

Όγκος
: 71,28 x 3,20 = 228,10 μ³

Χαρακ/μός Κουφωμάτων
Α Π — Άνοιγμα Κουφώματος, Ύψος
Κλειστό Ανοικτό Πλαίσιο Πρόσοψη

Χαρακ/μός Υλικών
- Οπλισμένο Σκυρόδεμα
- Οπτοπλινθοδομή με Μονωση
- Οπτοπλινθοδομή Απλή

Χαρακ/μός Υψο/ρών
- Τελική Στάθμη
- Στάθμη Μπετόν

ΕΛΗΦΘΗ ΣΥΕΙΣ ΤΟ ΥΠ' ΑΡΙΘ. 75 ΣΧΕΔΙΟ
Ν ΤΕΥΧΟΥΣ ΠΗΣ ΕΘΗΜΕΝΩΝ ΤΟΥ ΠΕΡΙΕΧΟΜΕΝΟΥ
ΠΑΣ 28 Ιανουαρίου 2005

ΕΛΗΦΘΕΝ
ΥΠΟΥΡΓΕΙΟ ΠΕΡΙΒΑΛΛΟΝΤΟΣ ΧΩΡΟΤΑΞΙΑΣ & ΔΗΜΟΣ. ΕΡΓΩΝ

ΥΠΟΥΡΓΕΙΟ ΠΕΡΙΒΑΛΛΟΝΤΟΣ ΧΩΡΟΤΑΞΙΑΣ ΚΑΙ ΔΗΜΟΣΙΩΝ ΕΡΓΩΝ

ΔΙΕΥΘΥΝΣΗ ΠΟΛΕΟΔΟΜΙΚΟΥ ΣΧΕΔΙΑΣΜΟΥ
ΤΜΗΜΑ ΠΑΡΑΔΟΣΙΑΚΩΝ ΟΙΚΙΣΜΩΝ

ΘΕΣΗ: Θήρας 18 Αθήνα

ΘΕΜΑ: Καθορισμός ειδικών όρων & περιορισμών δόμησης στον θερινό κινηματογράφο, του οποίου η χρήση έχει κηρυχθεί διατηρητέα (ΦΕΚ 648/Δ/25-7-97)

ΣΧΕΔΙΟ: Κάτοψη ισογείου

Κλίμακα: 1:50

ΑΡΙΘ. ΣΧΕΔΙΟΥ Γενικός / Ειδικός
ΕΡΜΑΡΙΟΝ Φωρίς Φακ. 12
ΕΓΓΡΑΦΟΝ Αριθ. Πρωτ. 10905/465 Φωρίς Φακ.

ΕΓΚΡΙΘΗΚΕ
ΥΠΟΥΡΓΕΙΟ ΠΕΡΙΒΑΛΛΟΝΤΟΣ ΧΩΡΟΤΑΞΙΑΣ & ΔΗΜΟΣ. ΕΡΓΩΝ
ΣΥΜΦΩΝΑ ΜΕ ΤΗΝ ΑΠΟΦΑΣΗ Γ. 844/05 ΑΠΟΦΑΣΗ
"Καθορισμός ειδικών & περιορισμών ειδικών όρων και περιορισμών δόμησης στο θερινό κινηματογράφο του οποίου η χρήση έχει κηρυχθεί διατηρητέα στη οδό Θήρας 18 εγκεκριμένου ρυθμιστ. σχεδίου Αθηνών (ΦΕΚ 648 Δ'/25-7-97)"
Αθήνα 5 Ιανουαρίου 2005
Ο ΔΙΕΥΘΥΝΤΗΣ
Σ. Παπαδόπουλος

Αρ. Φακ. 12 Γ/65
σελ. 6

ΧΟΡΗΓΕΙΤΑΙ ΚΑΤΟΠΙΝ ΑΙΤΗΜΑΤΟΣ