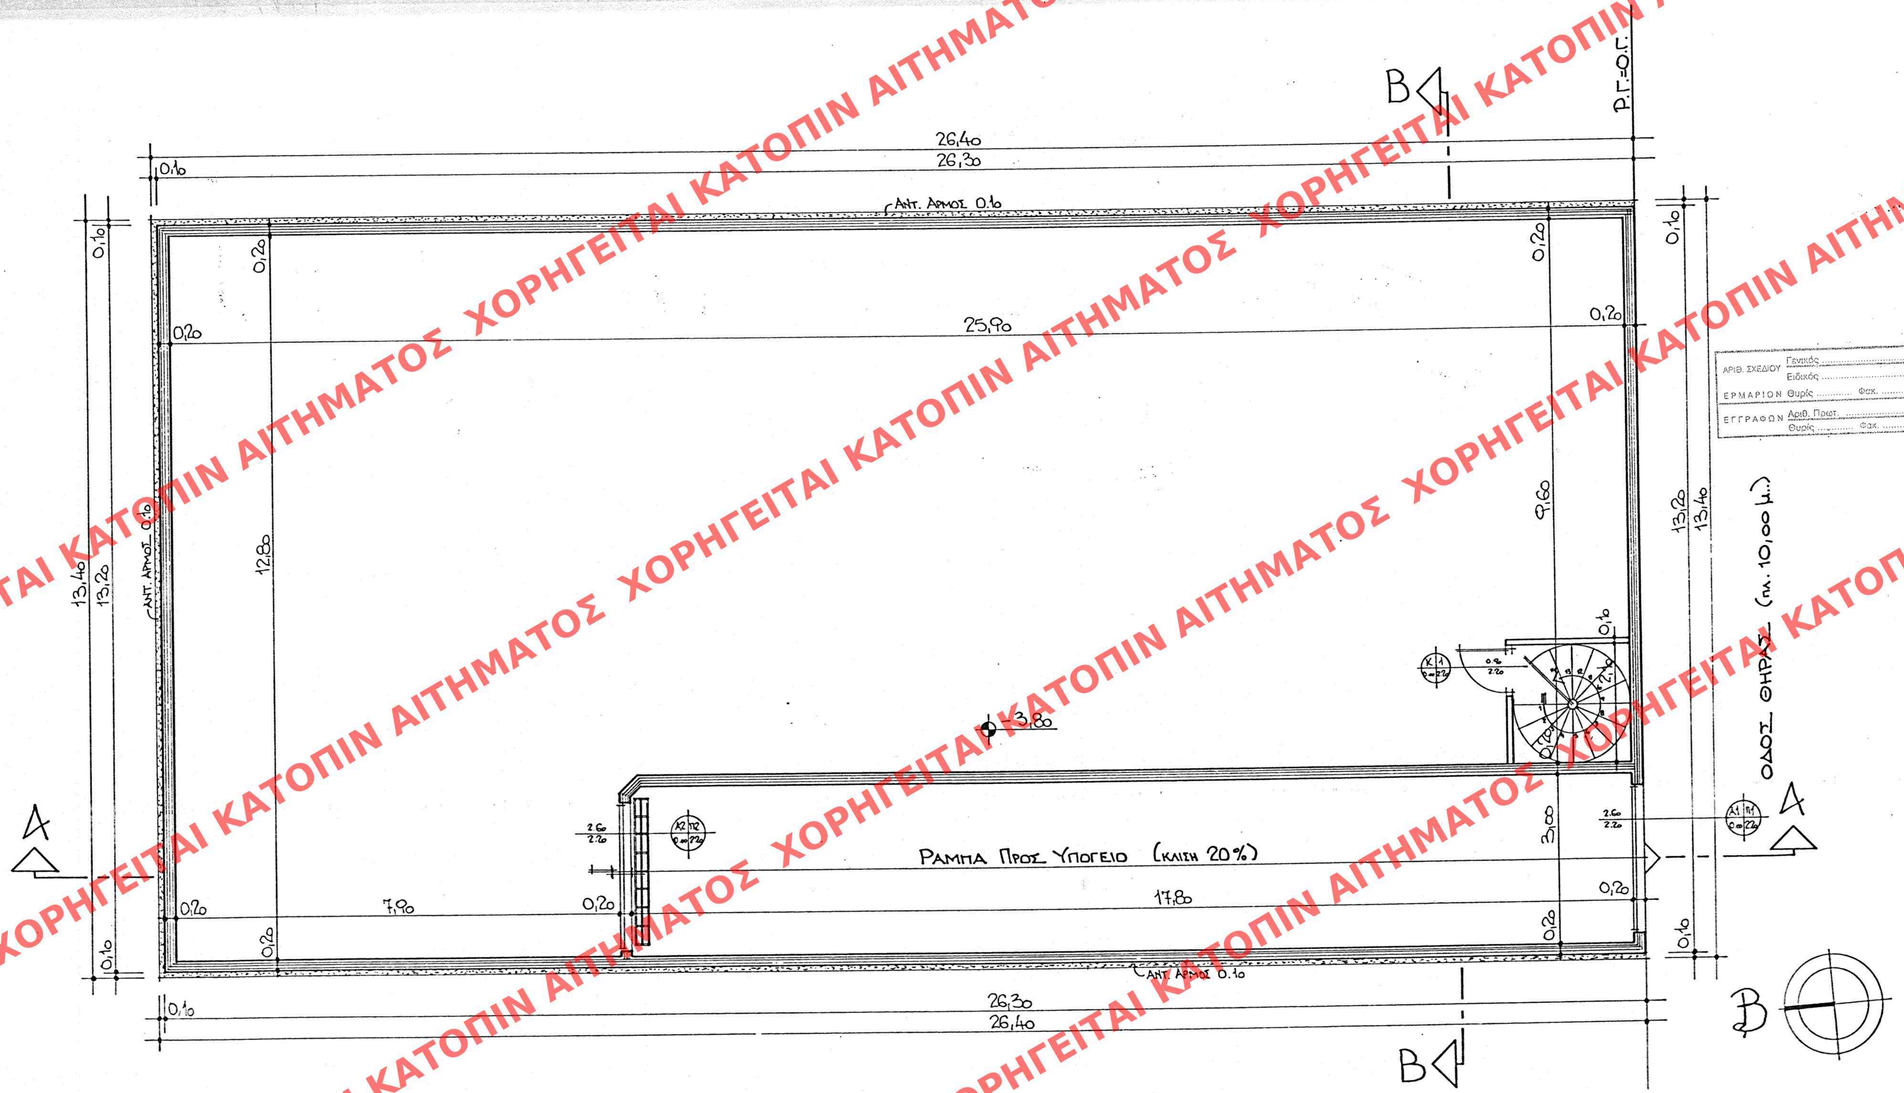

ΕΜΒΑΔΟΝ ΥΠΟΓΕΙΟΥ

Ε = 26,30 x 13,20 = 347,16 μ².

ΟΓΚΟΣ

: 347,16 x 3,80 = 1.319,21 μ³.

ΧΑΡΑΚ/ΜΟΣ ΚΟΥΦΩΜΑΤΩΝ

Α Π — Ανοίγμα / Ύψος Κουφωμάτων

ΧΑΡΑΚ/ΜΟΣ ΥΨΟΥΡΟΥ

Τελική Σταθμή / Σταθμή Μπετόν

ΧΑΡΑΚ/ΜΟΣ ΥΛΙΚΩΝ

- Οπλισμένο Σκυρόδεμα
- Σκυρόδεμα
- Οπτοπλινθοδομή Απλή

ΕΛΗΦΘΗΣΑΝ ΣΕΣ ΤΟ ΤΗΛΕΦΩ ... 75 ... ΦΥΛΛΟ ...
... Δ' ... ΙΕΥΚΟΥΝ ΤΗΣ ΕΠΙΣΤΡΟΦΗΣ ΤΗΣ ΕΠΙΣΤΟΛΗΣ
... 28 Ιανουαρίου 2005

ΑΡΙΘ. ΣΧΕΔΙΟΥ Γενικός ... Ειδικός ...
ΕΡΜΑΡΙΩΝ Θυρίς ... Φακ. ...
ΕΓΓΡΑΦΩΝ Αριθ. Πρωτ. ... Θυρίς ... Φακ. ...

ΥΠΟΥΡΓΕΙΟ ΠΕΡΙΒΑΛΛΟΝΤΟΣ ΧΩΡΟΤΑΞΙΑΣ & ΔΗΜΟΣΙΩΝ ΕΡΓΩΝ
ΔΙΕΥΘΥΝΣΗ ΠΟΛΕΟΔΟΜΙΚΟΥ ΣΧΕΔΙΑΣΜΟΥ & ΔΗΜ. ΕΡΓΩΝ
ΤΜΗΜΑ ΠΑΡΑΔΟΣΙΑΚΩΝ ΟΙΚΙΣΜΩΝ

ΥΠΟΥΡΓΕΙΟ ΠΕΡΙΒΑΛΛΟΝΤΟΣ ΧΩΡΟΤΑΞΙΑΣ ΚΑΙ ΔΗΜΟΣΙΩΝ ΕΡΓΩΝ

ΔΙΕΥΘΥΝΣΗ ΠΟΛΕΟΔΟΜΙΚΟΥ ΣΧΕΔΙΑΣΜΟΥ
ΤΜΗΜΑ ΠΑΡΑΔΟΣΙΑΚΩΝ ΟΙΚΙΣΜΩΝ

ΘΕΣΗ: Θήρας 18 Αθήνα

ΘΕΜΑ: Καθορισμός ειδικών όρων & περιορισμών δόμησης στον ειρινό κινηματογράφο, του οποίου η κρίση έχει κηρυχθεί διατηρητέα (ΦΕΚ 648/Δ/25-7-97)

ΣΧΕΔΙΟ: Κάτοψη Υπογείου

Κλίμακα: 1:50

ΥΠΟΥΡΓΕΙΟ ΠΕΡΙΒΑΛΛΟΝΤΟΣ ΧΩΡΟΤΑΞΙΑΣ & ΔΗΜ. ΕΡΓΩΝ
Αριθμ. Πρωτ. Γ 844/05 Απόφαση
"Καθορισμός ειδικών πολεοδομικών ειδικών όρων και περιορισμών δόμησης στο Θέρετρο κινηματογράφο του οποίου η κρίση έχει κηρυχθεί διατηρητέα επί της οδού Θήρας 18 εμπορικού χώρου εκείνου Αθηνών (ΦΕΚ 648/Δ/25-7-97)».
Αθήνα 5 Ιανουαρίου 2005
Ο Υπουργός
Σ. Γιαννακόπουλος

Αε/ΦΕΚ 12 Γ/05
Σελ. 6

ΧΟΡΗΓΕΙΤΑΙ ΚΑΤΟΠΙΝ ΑΙΤΗΜΑΤΟΣ