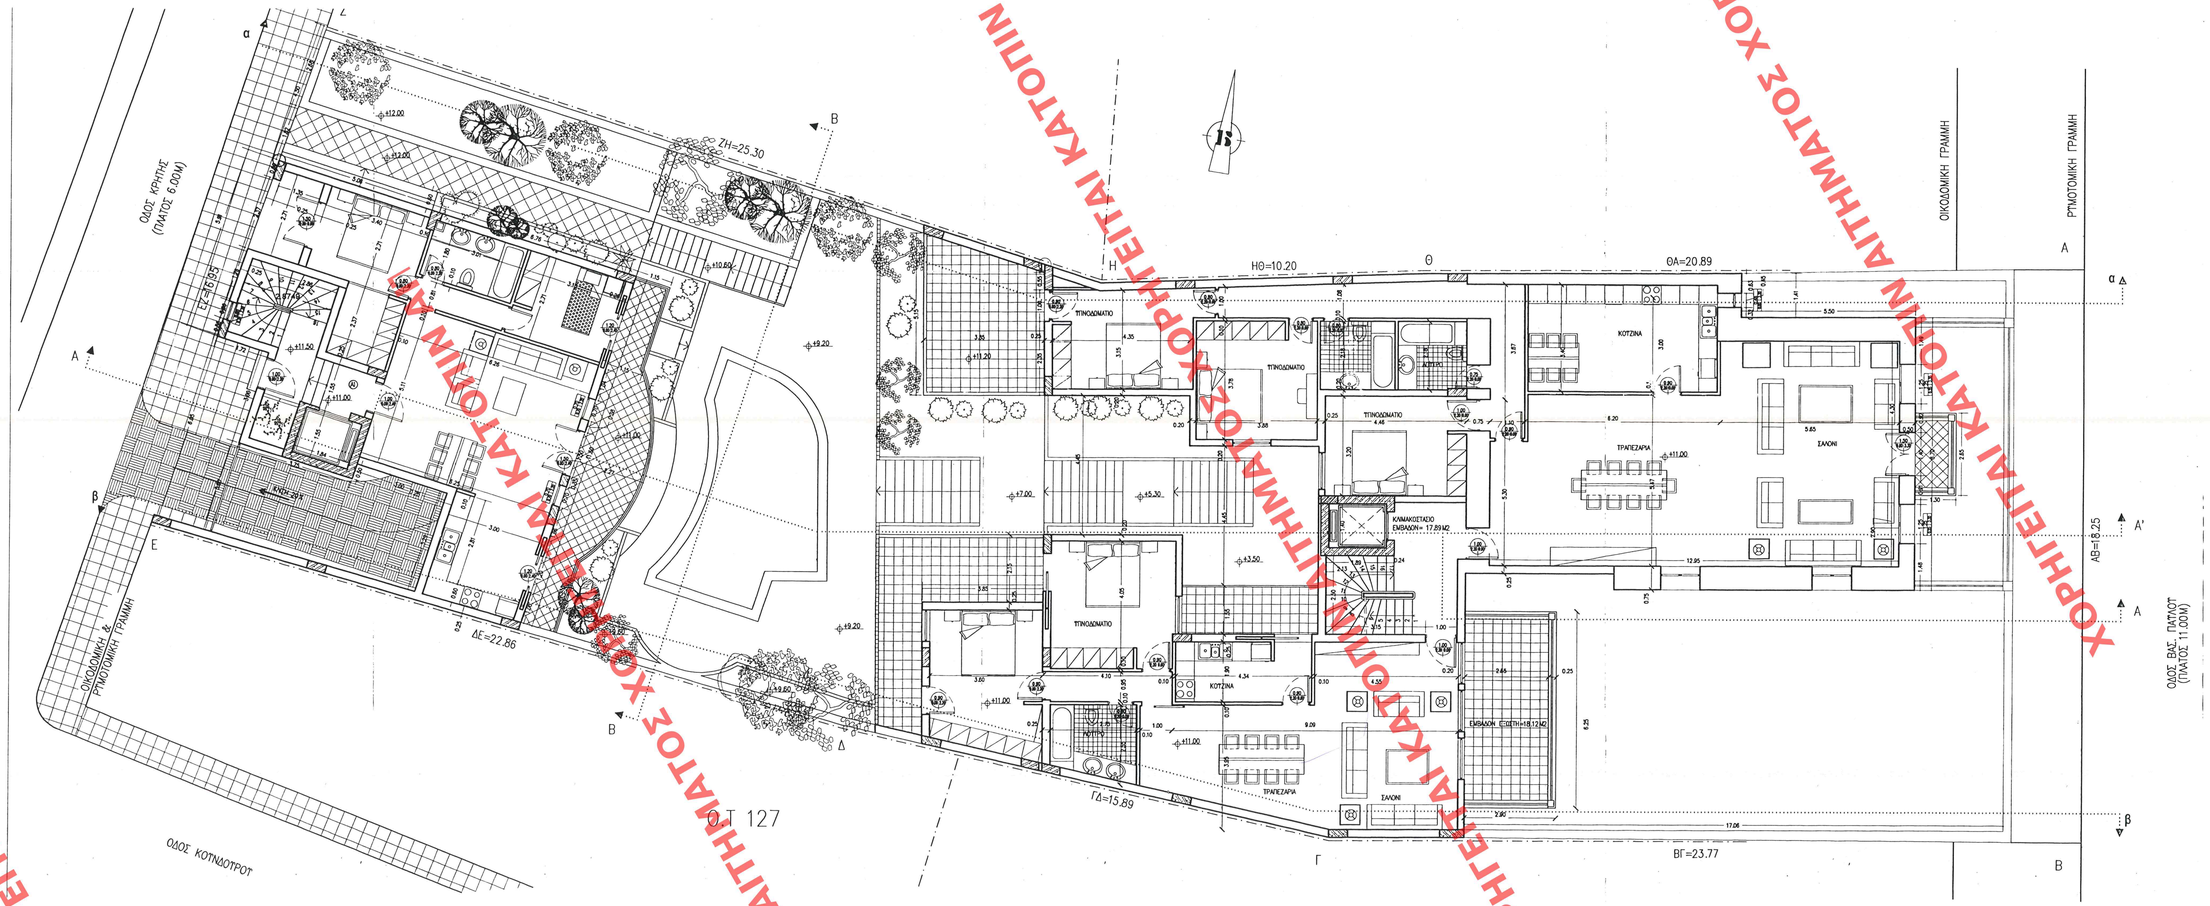

ΕΛΛΗΝΙΚΗ ΔΗΜΟΚΡΑΤΙΑ
Α' ΤΟΠΙΚΗ ΔΗΜΟΤΙΚΗ ΑΥΤΟΔΙΟΙΚΗΣΗ ΑΤΤΙΚΗΣ
ΔΙΕΥΘΥΝΣΗ ΤΕΧΝΙΚΩΝ & ΔΗΜΟΣΙΩΝ ΕΡΓΩΝ
ΤΜΗΜΑ ΕΚΔΟΣΗΣ ΟΙΚΟΔΟΜΙΚΩΝ ΑΔΕΙΩΝ

Αριθμός Απόφασης: 776
Ημερομηνία: 27 Ιουλίου 2005

Γ. 26508/05
«Καθορισμός συμπληρωματικών ειδικών όρων και περιορισμών δόμησης στο διατηρητέο κτίριο επί της οδού Βασιλέως Παύλου 121, Καστέλλα, στην Πειραιά».

Αθήνα 25 Ιουλίου 2005
Ο Δ/ντής
Γ. Γιαννόπουλος

Αρ. Φ 131 Α/05
Σχ. 49

ΑΡΙΘ. ΕΝΕΙΔΟΥ: Γενικός / Ειδικός
ΕΡΜΑΡΙΟΝ ΦΑΚΕΛΟΥ: 2/3Α
ΕΤΤΡΑΦΗΣΑΝ: Ειδ. Πρωτ. 35641 / 13.7 / Φύλλο / Φάκ.

ΥΠΟΥΡΓΕΙΟ ΠΕΡΙΒΑΛΛΟΝΤΟΣ, ΧΩΡΟΤΑΞΙΑΣ ΚΑΙ ΔΗΜΟΣΙΩΝ ΕΡΓΩΝ

ΔΙΕΥΘΥΝΣΗ ΠΟΛΕΟΔΟΜΙΚΟΥ ΣΧΕΔΙΑΣΜΟΥ

ΤΜΗΜΑ ΠΑΡΑΔΟΣΙΑΚΩΝ ΟΙΚΙΣΜΩΝ

ΘΕΣΗ : ΟΔΟΣ ΒΑΣΙΛΕΩΣ ΠΑΥΛΟΥ 121 - ΚΑΣΤΕΛΛΑ - ΠΕΙΡΑΙΑΣ

ΘΕΜΑ : «Καθορισμός συμπληρωματικών ειδικών όρων και περιορισμών δόμησης στο διατηρητέο κτίριο επί της οδού Βασιλέως Παύλου 121, στην Καστέλλα».

ΤΙΤΛΟΣ ΣΧΕΔΙΟΥ : ΚΑΤΟΨΗ ΣΤΑΘΜΗΣ Β' ΟΡΟΦΟΥ

ΚΛΙΜΑΚΑ : 1:50 ΑΡΙΘ. ΠΙΝΑΚ.: 6

ΧΟΡΗΓΕΙΤΑΙ ΚΑΤΟΠΙΝ ΑΙΤΗΜΑΤΟΣ