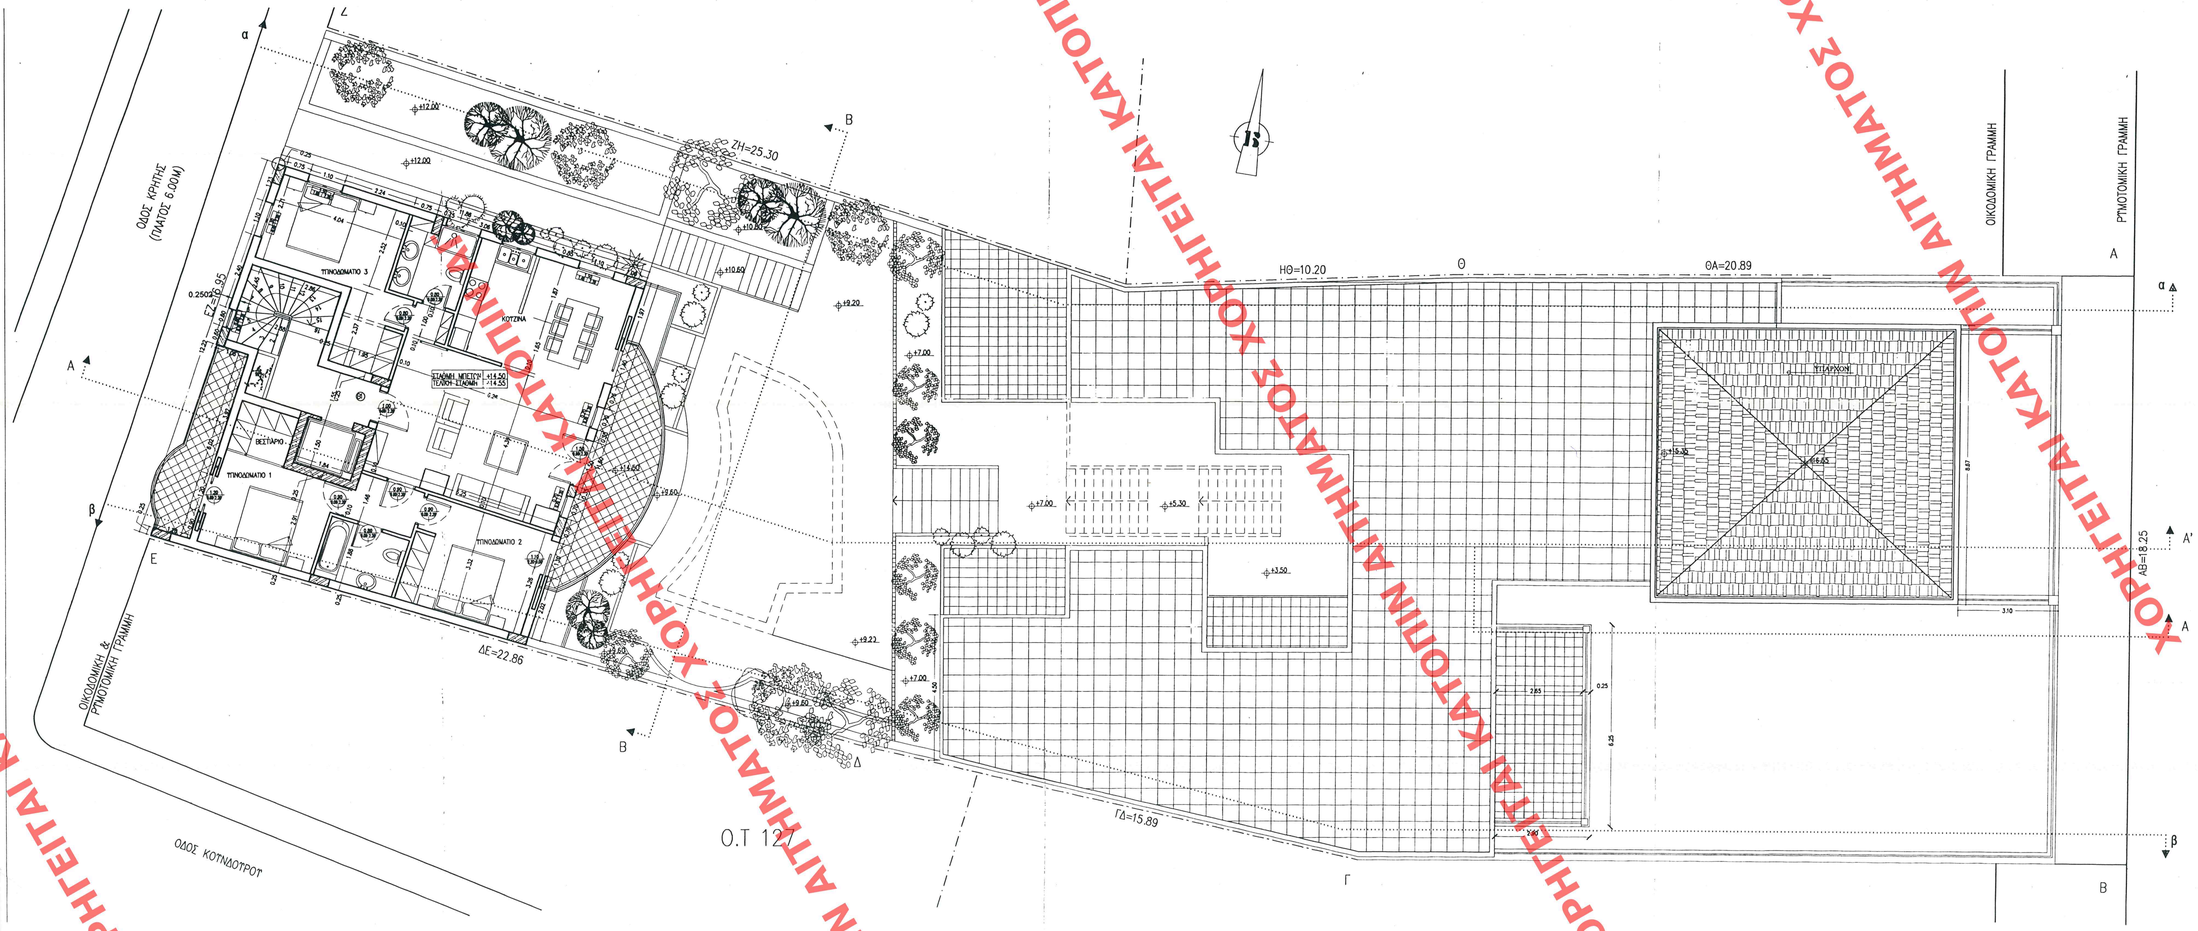

ΥΠΟΥΡΓΕΙΟ ΠΕΡΙΒΑΛΛΟΝΤΟΣ ΧΩΡΟΤΑΞΙΑΣ & ΔΗΜ. ΕΡΓΩΝ
Γ.Γ. 36508/05 κοινοβ.
Καθορισμός συμπληρωματικών ειδικών όρων και περιορισμών δόμησης στο διατηρητέο κτίριο επί της οδού Βασ. Παύλου 121, στο Καστέλλα, στην Πειραιά.
Αθήνα 15 Ιουνίου 2005
Η Γενική Γραμματέας
Αρ. Φακ. 1314/05
σχ. 14

ΑΡΙΘ. ΕΚΔΟΣΗΣ Σύνολο ..... σελ.
ΕΠΙΜΑΡΤΥΡΗΣΗ Φωτο ..... σελ. 1/1Α
ΕΓΓΡΑΦΟΗ Α.Π. Πειραιά 35641/3237 Φωτο ..... σελ.

ΥΠΟΥΡΓΕΙΟ ΠΕΡΙΒΑΛΛΟΝΤΟΣ, ΧΩΡΟΤΑΞΙΑΣ ΚΑΙ ΔΗΜΟΣΙΩΝ ΕΡΓΩΝ

ΔΙΕΥΘΥΝΣΗ ΠΟΛΕΟΔΟΜΙΚΟΥ ΣΧΕΔΙΑΣΜΟΥ

ΤΜΗΜΑ ΠΑΡΑΔΟΣΙΑΚΩΝ ΟΙΚΙΣΜΩΝ

ΘΕΣΗ : ΟΔΟΣ ΒΑΣΙΛΕΩΣ ΠΑΥΛΟΥ 121 - ΚΑΣΤΕΛΛΑ - ΠΕΙΡΑΙΑΣ

ΘΕΜΑ : «Καθορισμός συμπληρωματικών ειδικών όρων και περιορισμών δόμησης στο διατηρητέο κτίριο επί της οδού Βασιλέως Παύλου 121, στην Καστέλλα».

ΤΙΤΛΟΣ ΣΧΕΔΙΟΥ : ΚΑΤΟΨΗ ΣΤΑΘΜΗΣ ΔΩΜΑΤΟΣ

ΚΛΙΜΑΚΑ : 1:50 ΑΡΙΘ. ΠΙΝΑΚ.: 7

ΧΟΡΗΓΕΙΤΑΙ ΚΑΤΟΠΙΝ ΑΙΤΗΜΑΤΟΣ