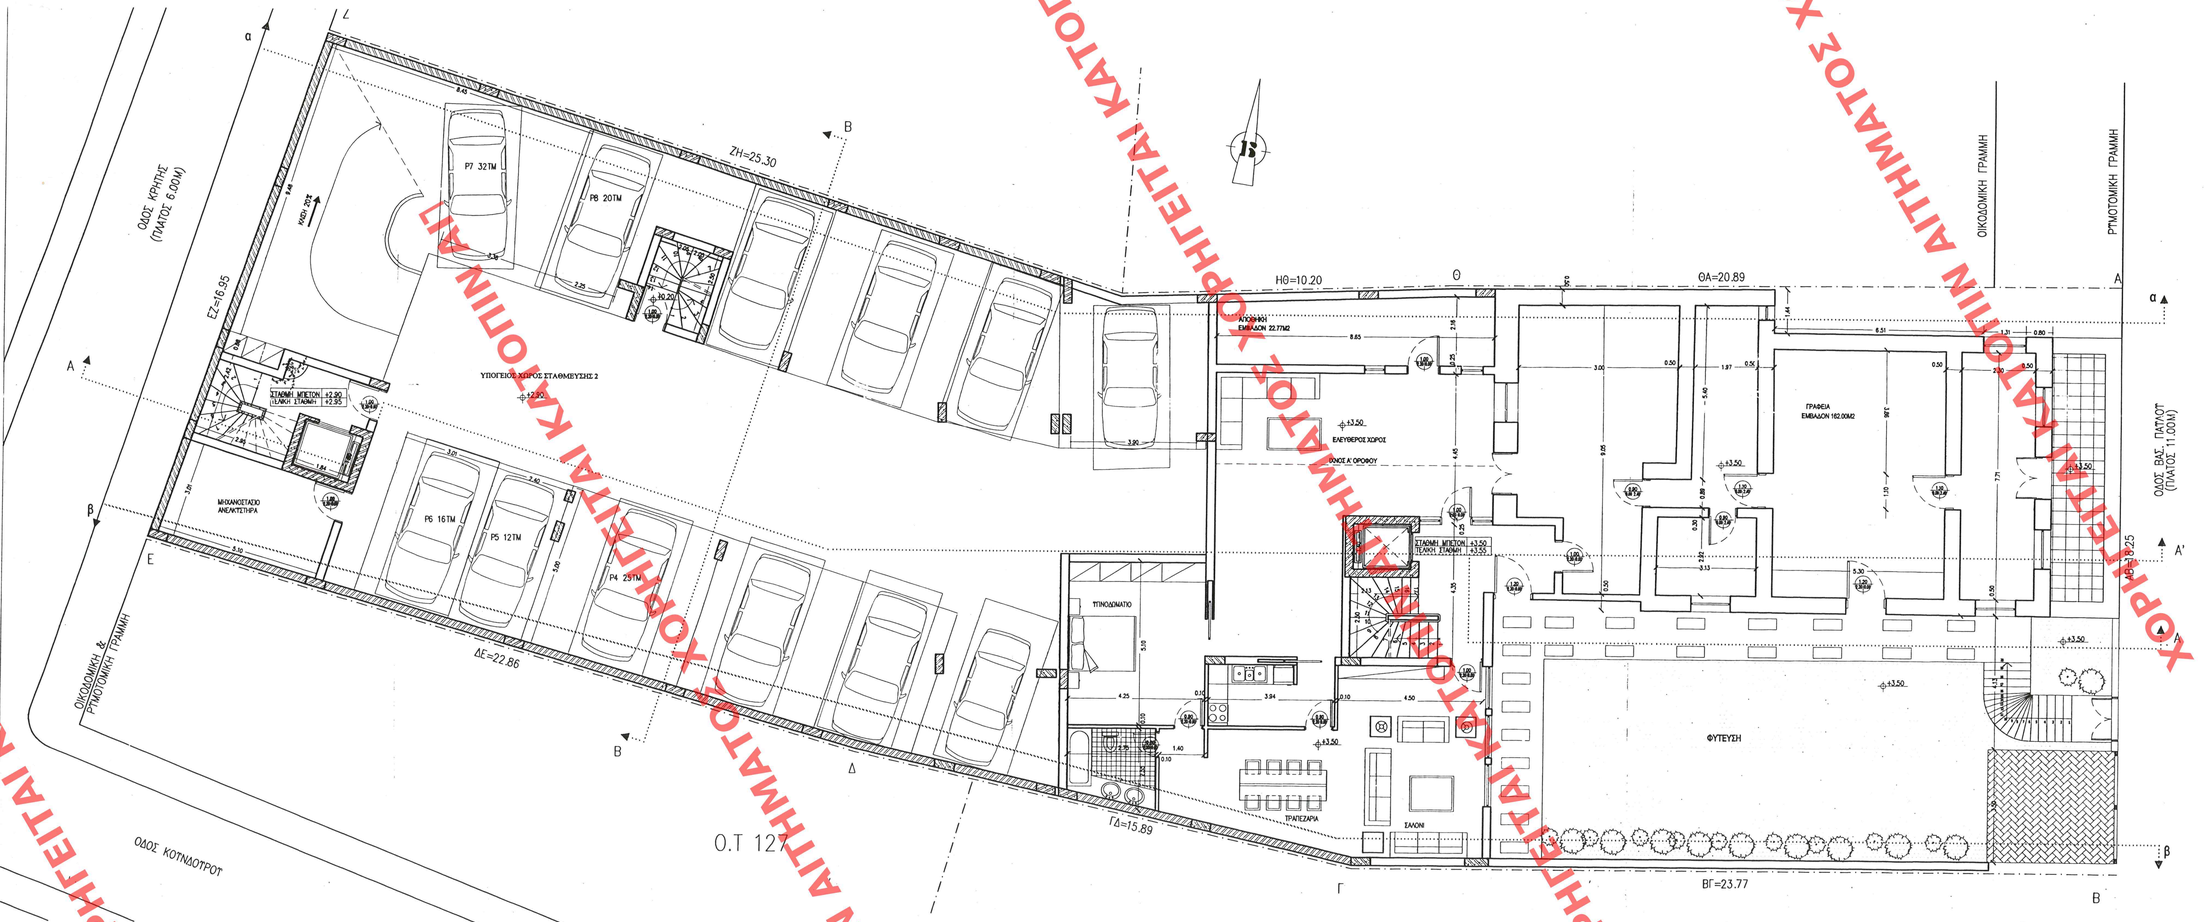

ΕΛΗΜΟΣΙΕΥΘΗ ΣΕ 15 ΤΗ ΑΡΙΘΜ. 776 ΦΟΡΟΥ ΤΗΣ ΕΠΙΜΕΛΕΙΑΣ ΤΗΣ ΑΘΗΝΑΣ
Α' ΤΗ 27 Ιουλίου 2005

ΥΠΟΥΡΓΕΙΟ
ΠΕΡΙΒΑΛΛΟΝΤΟΣ ΧΩΡΟΤΑΞΙΑΣ & ΔΗΜ. ΕΡΓΩΝ
ΑΠΟΦΑΣΗ Γ. ΘΕΟΔΩΡΟΣ
Καθορισμός συμπληρωματικών ειδικών όρων και περιορισμών δόμησης στο διατηρητέο κτίριο επί της οδού Βασιλέως Παύλου 121, στην Καστέλλα, στον Πειραιά.
15 Ιουνίου 2005
Αρ. Φακ. 131/1/05
Φ.Ε. 14
Ι. ΤΗΚΗΡΑ ΚΟΠΟΥΛΟΣ

ΑΠΟ ΕΚΔΟΣΗ Γενικής
Ειδικής
ΕΠΜΑΡΙΟΝ Φυλ. Φακ.
ΕΓΓΡΑΦΟΝ Αυξ. Πρωτ.
Φυλ. Φακ.

ΥΠΟΥΡΓΕΙΟ ΠΕΡΙΒΑΛΛΟΝΤΟΣ, ΧΟΡΟΤΑΞΙΑΣ ΚΑΙ ΔΗΜΟΣΙΩΝ ΕΡΓΩΝ

ΔΙΕΥΘΥΝΣΗ ΠΟΛΕΟΔΟΜΙΚΟΥ ΣΧΕΔΙΑΣΜΟΥ

ΤΜΗΜΑ ΠΑΡΑΔΟΣΙΑΚΩΝ ΟΙΚΙΣΜΩΝ

ΘΕΣΗ : ΟΔΟΣ ΒΑΣΙΛΕΩΣ ΠΑΥΛΟΥ 121 - ΚΑΣΤΕΛΛΑ - ΠΕΙΡΑΙΑΣ

ΘΕΜΑ : «Καθορισμός συμπληρωματικών ειδικών όρων και περιορισμών δόμησης στο διατηρητέο κτίριο επί της οδού Βασιλέως Παύλου 121, στην Καστέλλα».

ΤΙΤΛΟΣ ΣΧΕΔΙΟΥ : ΚΑΤΟΨΗ ΣΤΑΘΜΗΣ ΙΣΟΓΕΙΟΥ (ΧΩΡΟΣ ΣΤΑΘΜΕΥΣΗΣ 2)

ΚΛΙΜΑΚΑ : 1:50 ΑΡΙΘ. ΠΙΝΑΚ.: 3

ΧΟΡΗΓΕΙΤΑΙ ΚΑΤΟΠΙΝ ΑΙΤΗΜΑΤΟΣ