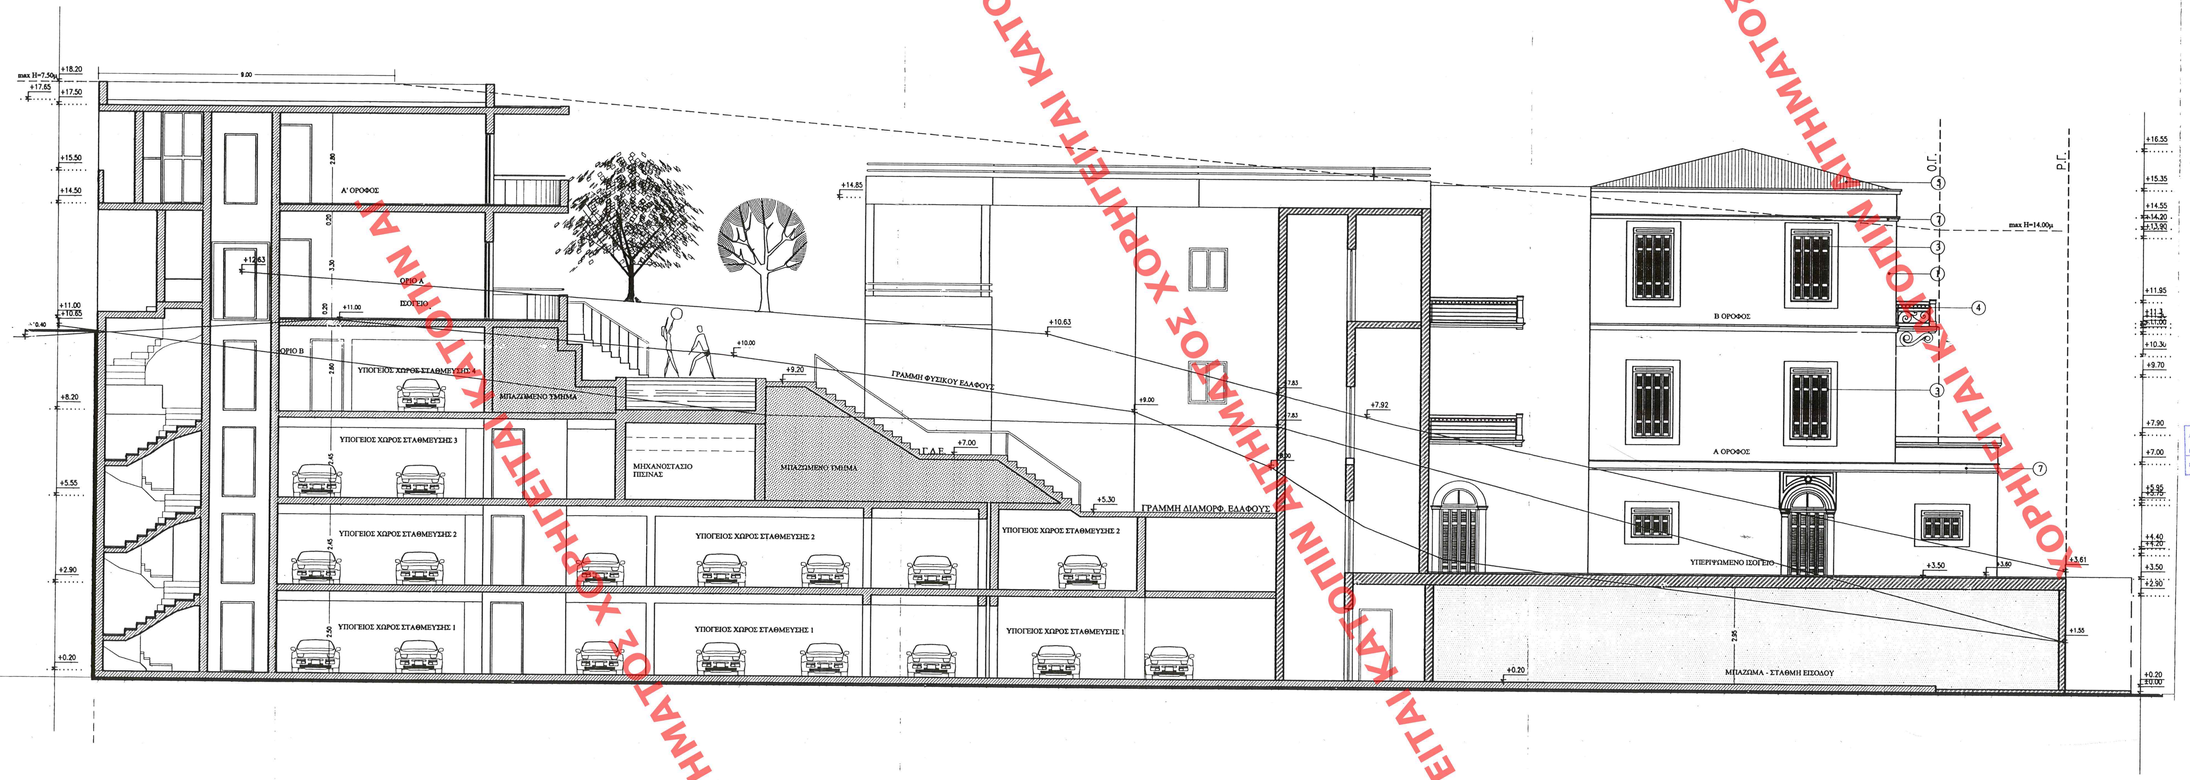

ΠΙΝΑΚΑΣ ΥΛΙΚΩΝ

1. ΤΡΙΠΤΟΣ ΣΟΒΑΣ ΧΡΩΜΑΤΟΣ ΩΧΡΑΣ (ΣΚΟΥΡΟ)
3. ΚΟΥΦΩΜΑΤΑ ΞΥΛΙΝΑ ΧΡΩΜΑΤΟΣ ΚΑΦΕ
4. ΜΕΤΑΛΛΙΚΟ ΚΙΓΚΛΙΔΩΜΑ
5. ΒΥΖΑΝΤΙΝΑ ΚΕΡΑΜΙΔΙΑ
7. ΤΡΑΒΗΧΤΑ ΕΠΙΧΡΙΣΜΑΤΑ ΠΛΑΙΣΙΩΝ ΚΟΥΦΩΜΑΤΩΝ ΚΑΙ ΔΙΑΚΟΣΜΗΤΙΚΩΝ ΤΑΙΝΙΩΝ

ΥΠΟΥΡΓΕΙΟ ΠΕΡΙΒΑΛΛΟΝΤΟΣ ΧΩΡΟΤΑΞΙΑΣ & ΔΗΜ. ΕΡΓΩΝ
ΣΥΝΟΠΤΙΚΕΣ ΠΙΝΑΚΕΣ ΑΠΟΦ. Γ 26598/05 ΚΟΙΝΟΧΡ. ΣΗΣ «Καθορισμός συμπληρωματικών ειδικών όρων και περιορισμών δόμησης στο διατηρητέο κτίριο επί της οδού Βασιλέως Παύλου 121 στην Καστέλλα, Πειραιά»
Αθήνα 15 Ιουνίου 2005
Ο Υπουργός
Ι. Παπαδοπούλος

Αρ. Φ.13Ε Α/05
εξ. 241

ΑΡΙΘ. ΕΚΔΟΣΗΣ Γραμμός Ειδικός
ΕΚΜΑΡΤΥΡΗΣΗ Φύλλο Φύλλα
ΕΓΓΡΑΦΟΝ Αριθ. Πρωτ. Φύλλο Φύλλα

ΕΩΣΗΣΕΤΗΣΗ ΣΕ ΤΟΥΣ ΤΟΜΟΥΣ ΑΡ. 776
Α ΠΡΟΤΟΜΟΣ ΤΗΣ ΕΠΙΚΥΡΩΣΗΣ ΤΟΥ ΤΟΜΟΥ
ΠΑ 27 Ιουλίου 2005

ΥΠΟΥΡΓΕΙΟ ΠΕΡΙΒΑΛΛΟΝΤΟΣ, ΧΩΡΟΤΑΞΙΑΣ ΚΑΙ ΔΗΜΟΣΙΩΝ ΕΡΓΩΝ

ΔΙΕΥΘΥΝΣΗ ΠΟΛΕΟΔΟΜΙΚΟΥ ΣΧΕΔΙΑΣΜΟΥ

ΤΜΗΜΑ ΠΑΡΑΔΟΣΙΑΚΩΝ ΟΙΚΙΣΜΩΝ

ΘΕΣΗ : ΟΔΟΣ ΒΑΣΙΛΕΩΣ ΠΑΥΛΟΥ 121 - ΚΑΣΤΕΛΛΑ - ΠΕΙΡΑΙΑΣ

ΘΕΜΑ : «Καθορισμός συμπληρωματικών ειδικών όρων και περιορισμών δόμησης στο διατηρητέο κτίριο επί της οδού Βασιλέως Παύλου 121, στην Καστέλλα».

ΤΙΤΛΟΣ ΣΧΕΔΙΟΥ : ΤΟΜΗ Α - Α

ΚΛΙΜΑΚΑ : 1:50

ΑΡΙΘ. ΠΙΝΑΚ.: 9

ΧΟΡΗΓΕΙΤΑΙ ΚΑΤΟΠΙΝ ΑΙΤΗΜΑΤΟΣ