



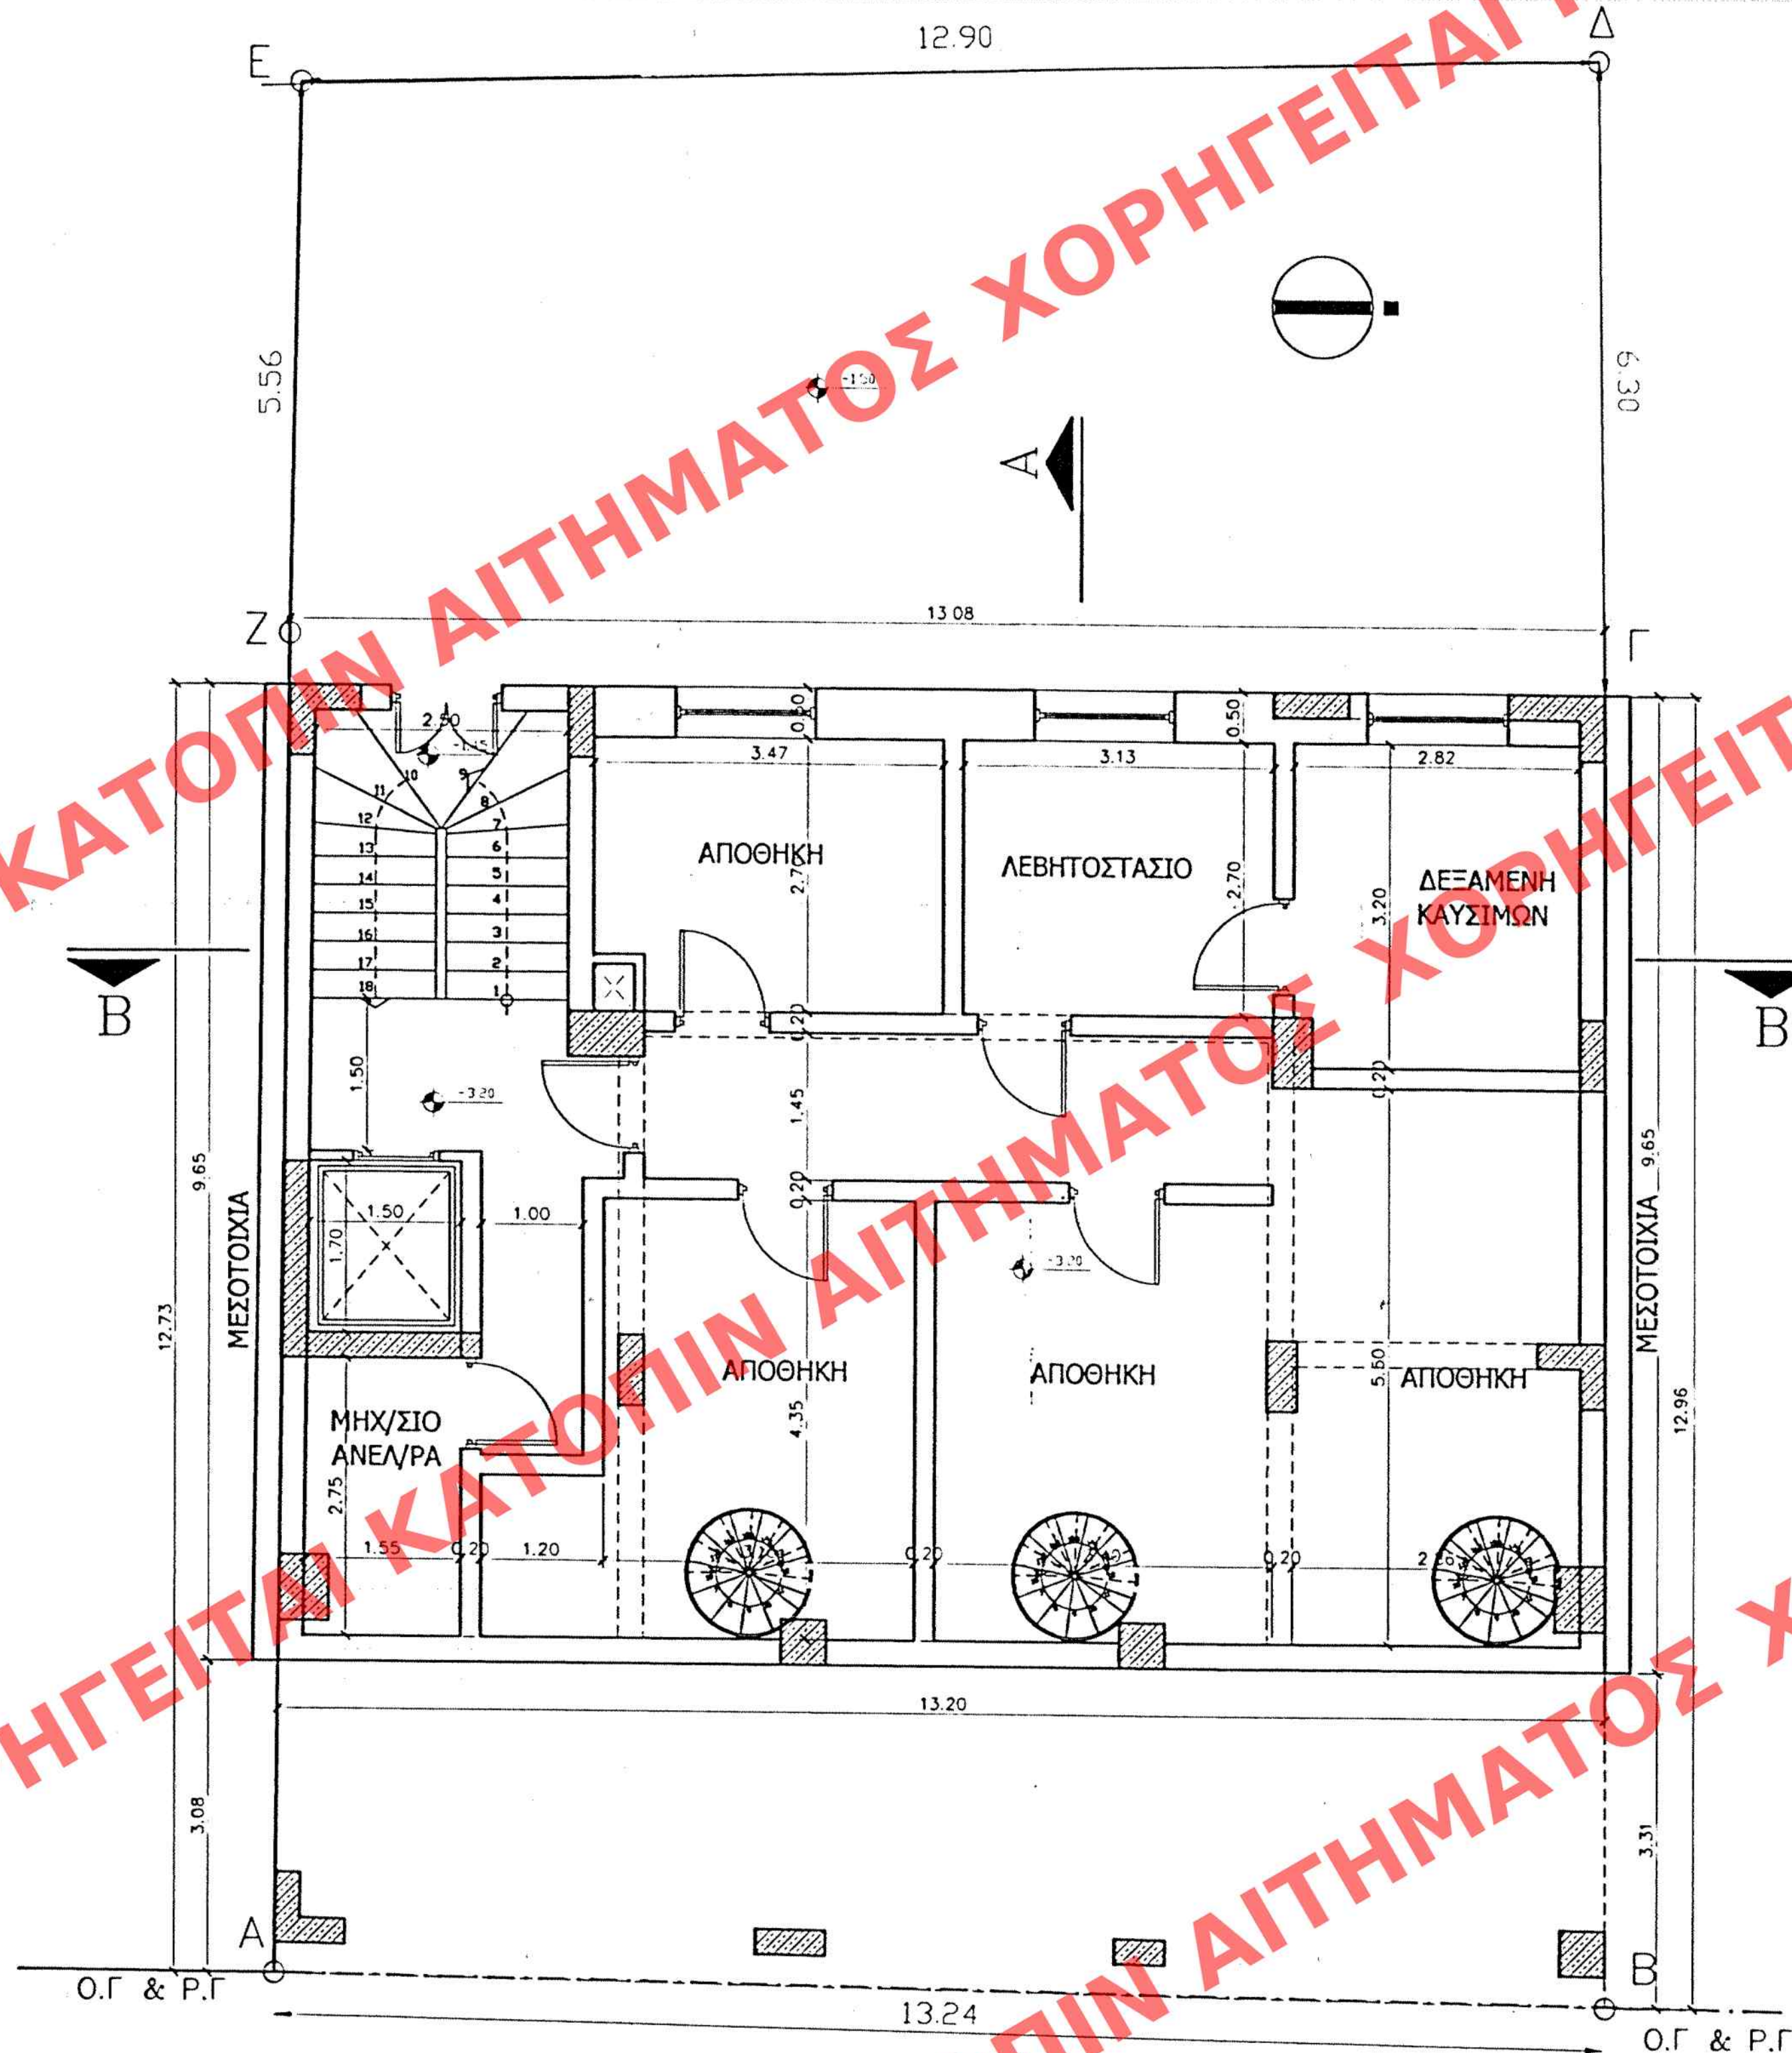

ΚΑΤΟΨΗ ΥΠΟΓΕΙΟΥ

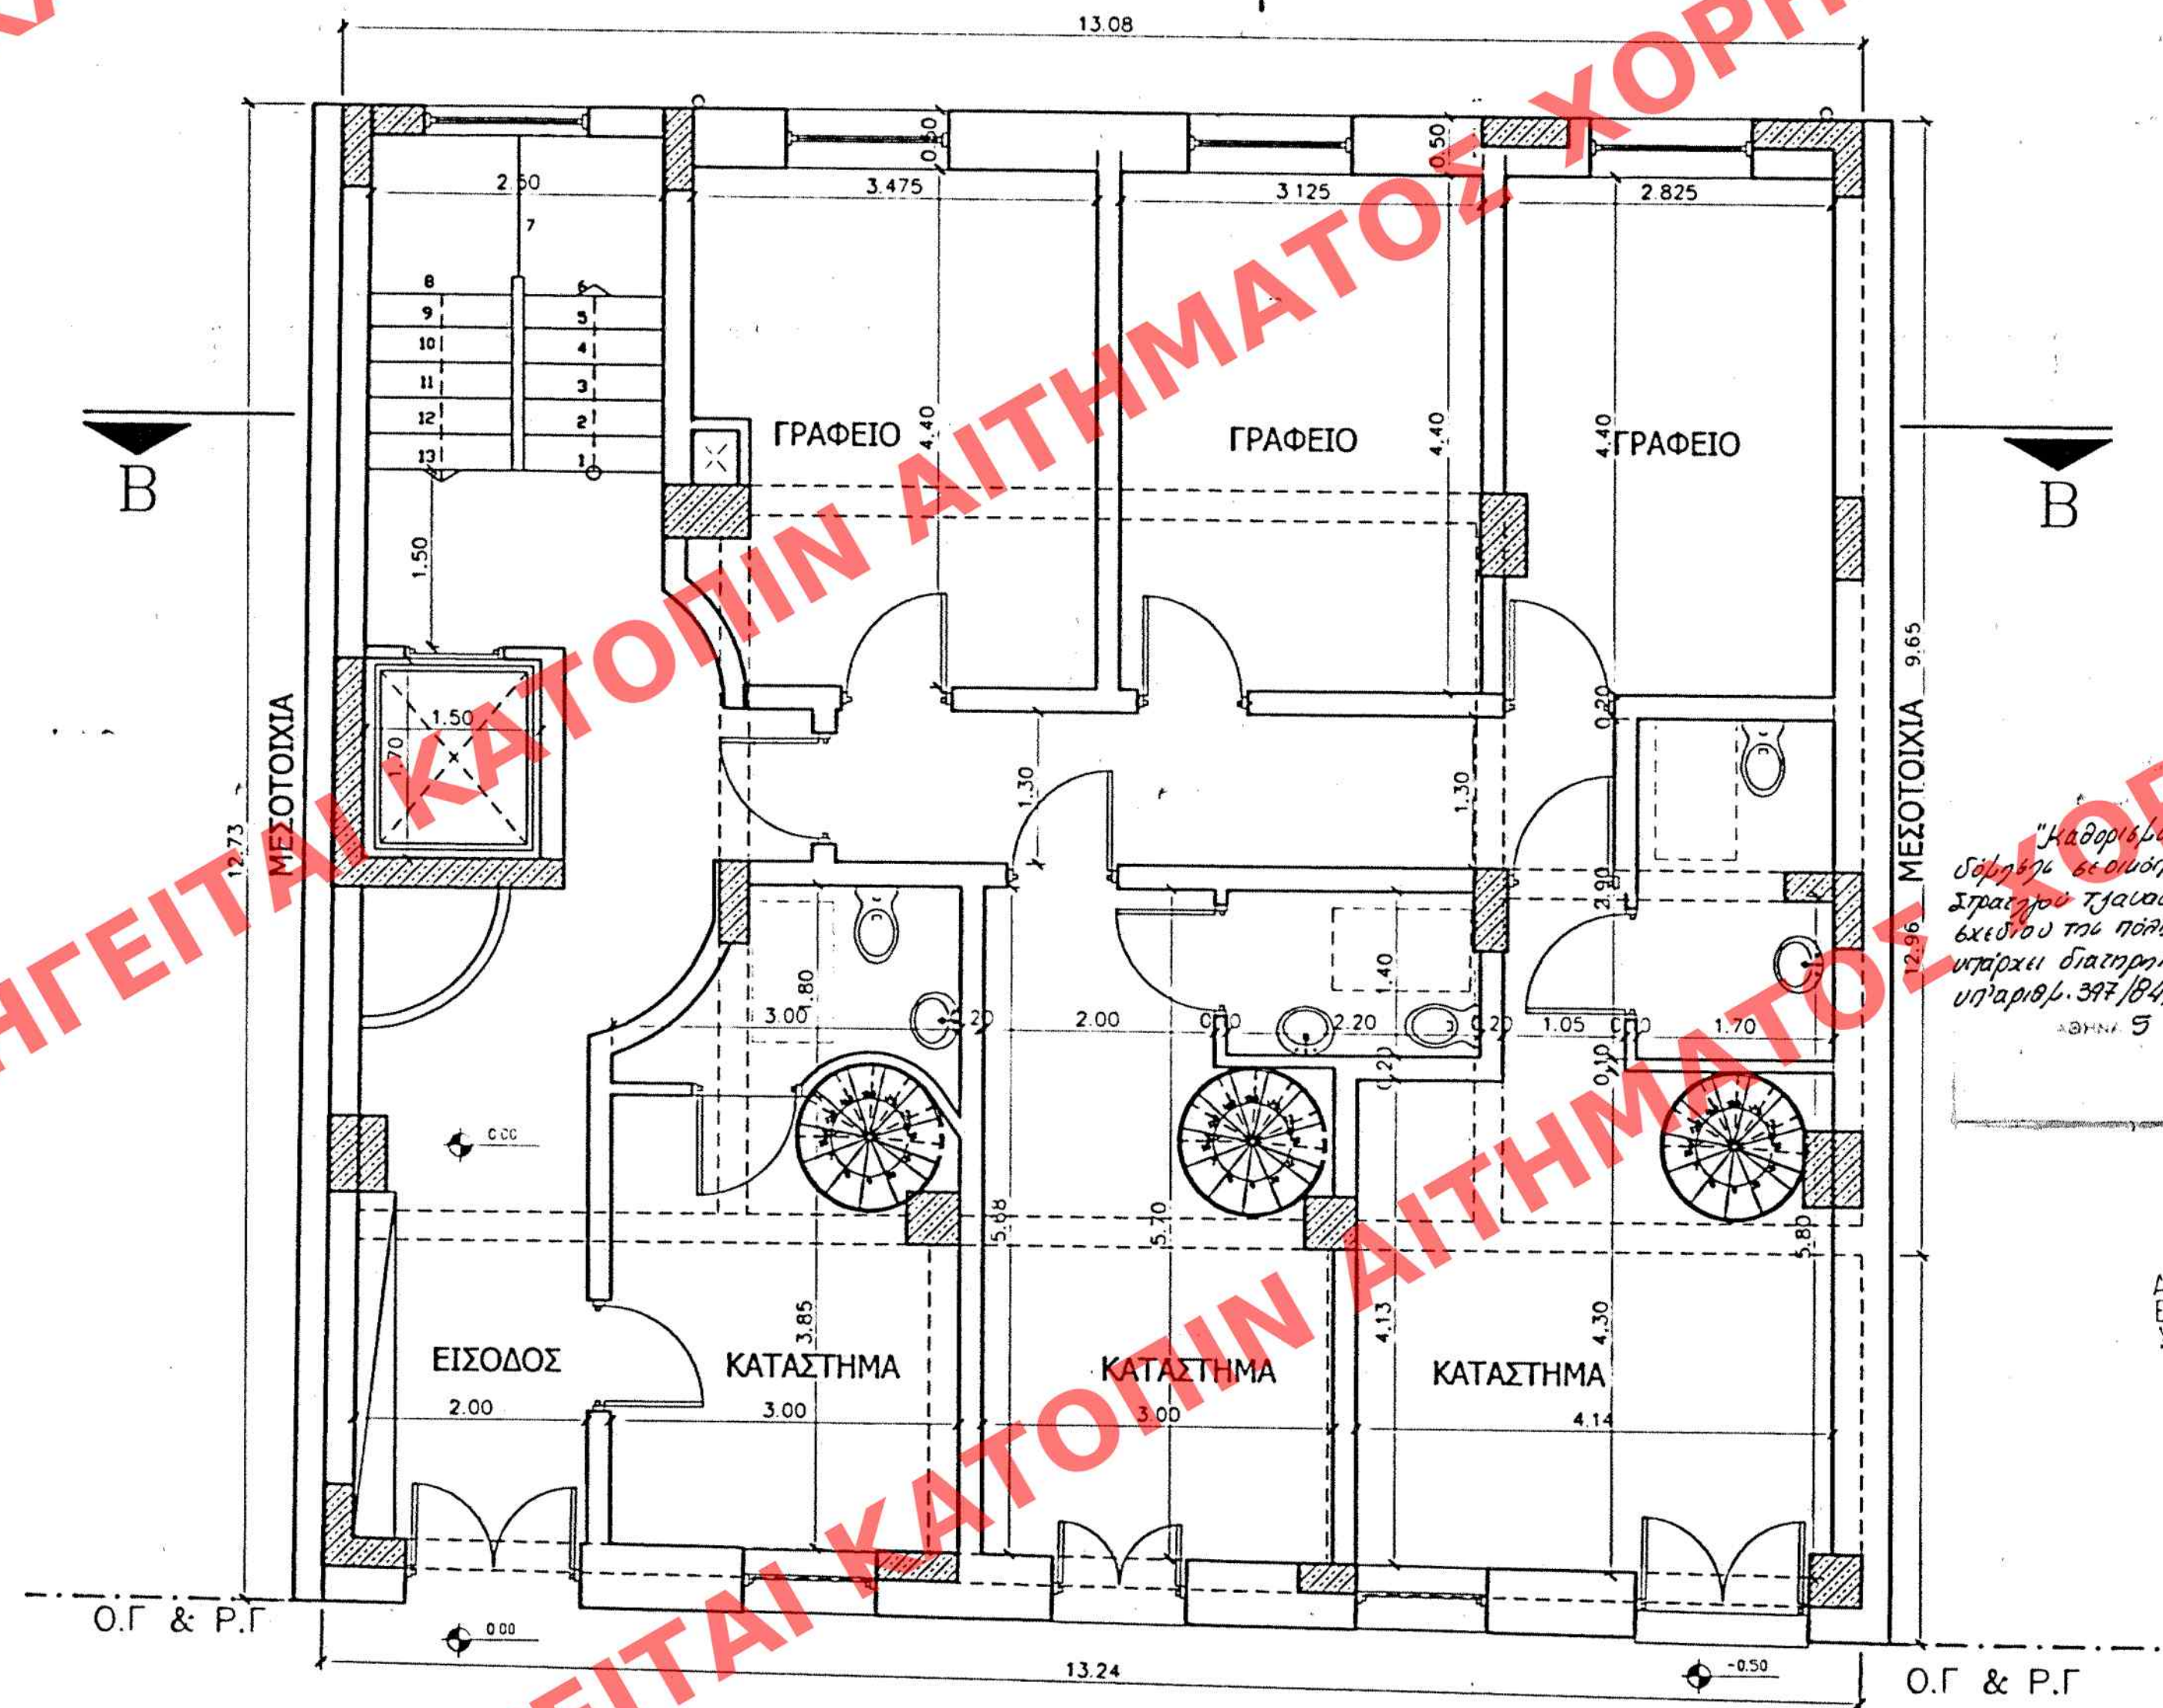

ΚΑΤΟΨΗ ΙΣΟΓΕΙΟΥ

ΑΡΧ. ΣΧΕΔΙΟΥ: ΓΕΩΡΓΙΟΣ
ΕΙΣΑΓΩΓΗ: ΕΙΣΑΓΩΓΗ
ΕΓΓΡΑΦΗ: ΕΓΓΡΑΦΗ

Γ-837/05
"Καθόριση ειδικών όρων 6' περιορισμών
στην εκμετάλλευση του οικοπέδου 62-64
ΧΑΝΙΑ, Τμήμα Παράοις, Οικισμός
δυσό του παλαιού των Χανίων 6' επί του ορίου
υπάρχει διατηρητέο κτίριο που χαρακτηρίστηκε με την
υπό αριθμ. 397/Β/1.1990 υπαγομένη στην υπ. 24.8/26.1.1990
01/2005
Α. Παπαδόπουλος

ΕΓΓΡΑΦΗ ΕΠΙΣΤ.
9-10-03

ΒΑΣΙΛΗΣ ΛΑΜΠΡΙΝΟΣ
ΑΡΧΙΤΕΚΤΟΝ ΜΗΧΑΝΙΚΟΣ
ΠΑΝΕΠΙΣΤΗΜΙΟΥ ΦΛΟΡΕΝΤΙΑΣ
ΜΕΛΟΣ Τ.Ε.Ε. ΑΡΙΘ. ΜΗΤΡ. 21830
ΠΟΛΟΓΡΕΦΗ 27-ΧΑΝΙΑ ΤΗΛ. 56738
ΑΔΜ 0164207 Α.Φ.Υ. ΧΑΝΙΩΝ

ΕΡΓΟ	ΑΝΑΚΑΤΑΣΤΑΣΗ ΚΑΙ ΧΡΗΣΗ ΥΠΑΡΧΟΝΤΟΣ ΚΑΙ ΠΡΟΣΘΗΚΗ ΔΥΟ ΟΡΟΦΩΝ
ΘΕΣΗ	ΟΔΟΣ ΣΤΡ. ΤΖΑΝΑΚΑΚΗ 62-64 ΧΑΝΙΑ
ΙΔΙΟΚΤΗΤΗΣ	ΚΩΝ. ΕΥΑΓΓΕΛΙΔΗΣ ΠΟΛΑΚΗ Κ.Ι. ΠΕΡΑΚΗ
ΘΕΜΑ ΣΧΕΔΙΟΥ	ΚΑΤΟΙΚΕΙΣ ΠΡ. ΥΠΟΓΕΙΟΥ-ΙΣΟΓΕΙΟΥ
ΗΜΕΡΟΜΗΝΙΑ	ΙΟΥΝ 03 ΚΩΠΤΑΣ 150 ΑΡΧΕΙΟ
ΤΥΠΟΠΟΙΗΣΗ	ΑΡΧΙΤΕΚΤΟΝΙΚΑ

ΥΠΟΥΡΓΕΙΟ
ΠΕΡΙΒΑΛΛΟΝΤΟΣ
ΧΩΡΟΤΑΞΙΑΣ
ΚΑΙ ΔΗΜ. ΕΡΓΩΝ

Δ/ΝΣΗ ΠΟΛΕΟΔ. ΣΧΕΔΙΑΣΜΟΥ
ΤΜΗΜΑ ΠΑΡΑΟΙΣ, ΟΙΚΙΣΜΩΝ

ΟΔΟΣ ΣΤΡ. ΤΖΑΝΑΚΑΚΗ
ΘΕΣΗ: ΧΑΝΙΑ 62-64

ΘΕΜΑ: ΚΑΘΟΡΙΣΜΟΣ ΕΙΔΙΚΩΝ
ΟΡΩΝ 4' ΠΕΡΙΟΡΙΣΜΩΝ ΔΟΜΗΣ
ΔΙΑΤΗΡΗΤΕΟΥ ΚΤΙΡΙΟΥ ΕΠΙ ΤΗΣ
ΟΔΟΥ ΣΤΡ. ΤΖΑΝΑΚΑΚΗ 62-64
ΧΑΝΙΑ

ΚΑΙΜΑΚΑ 11-50