


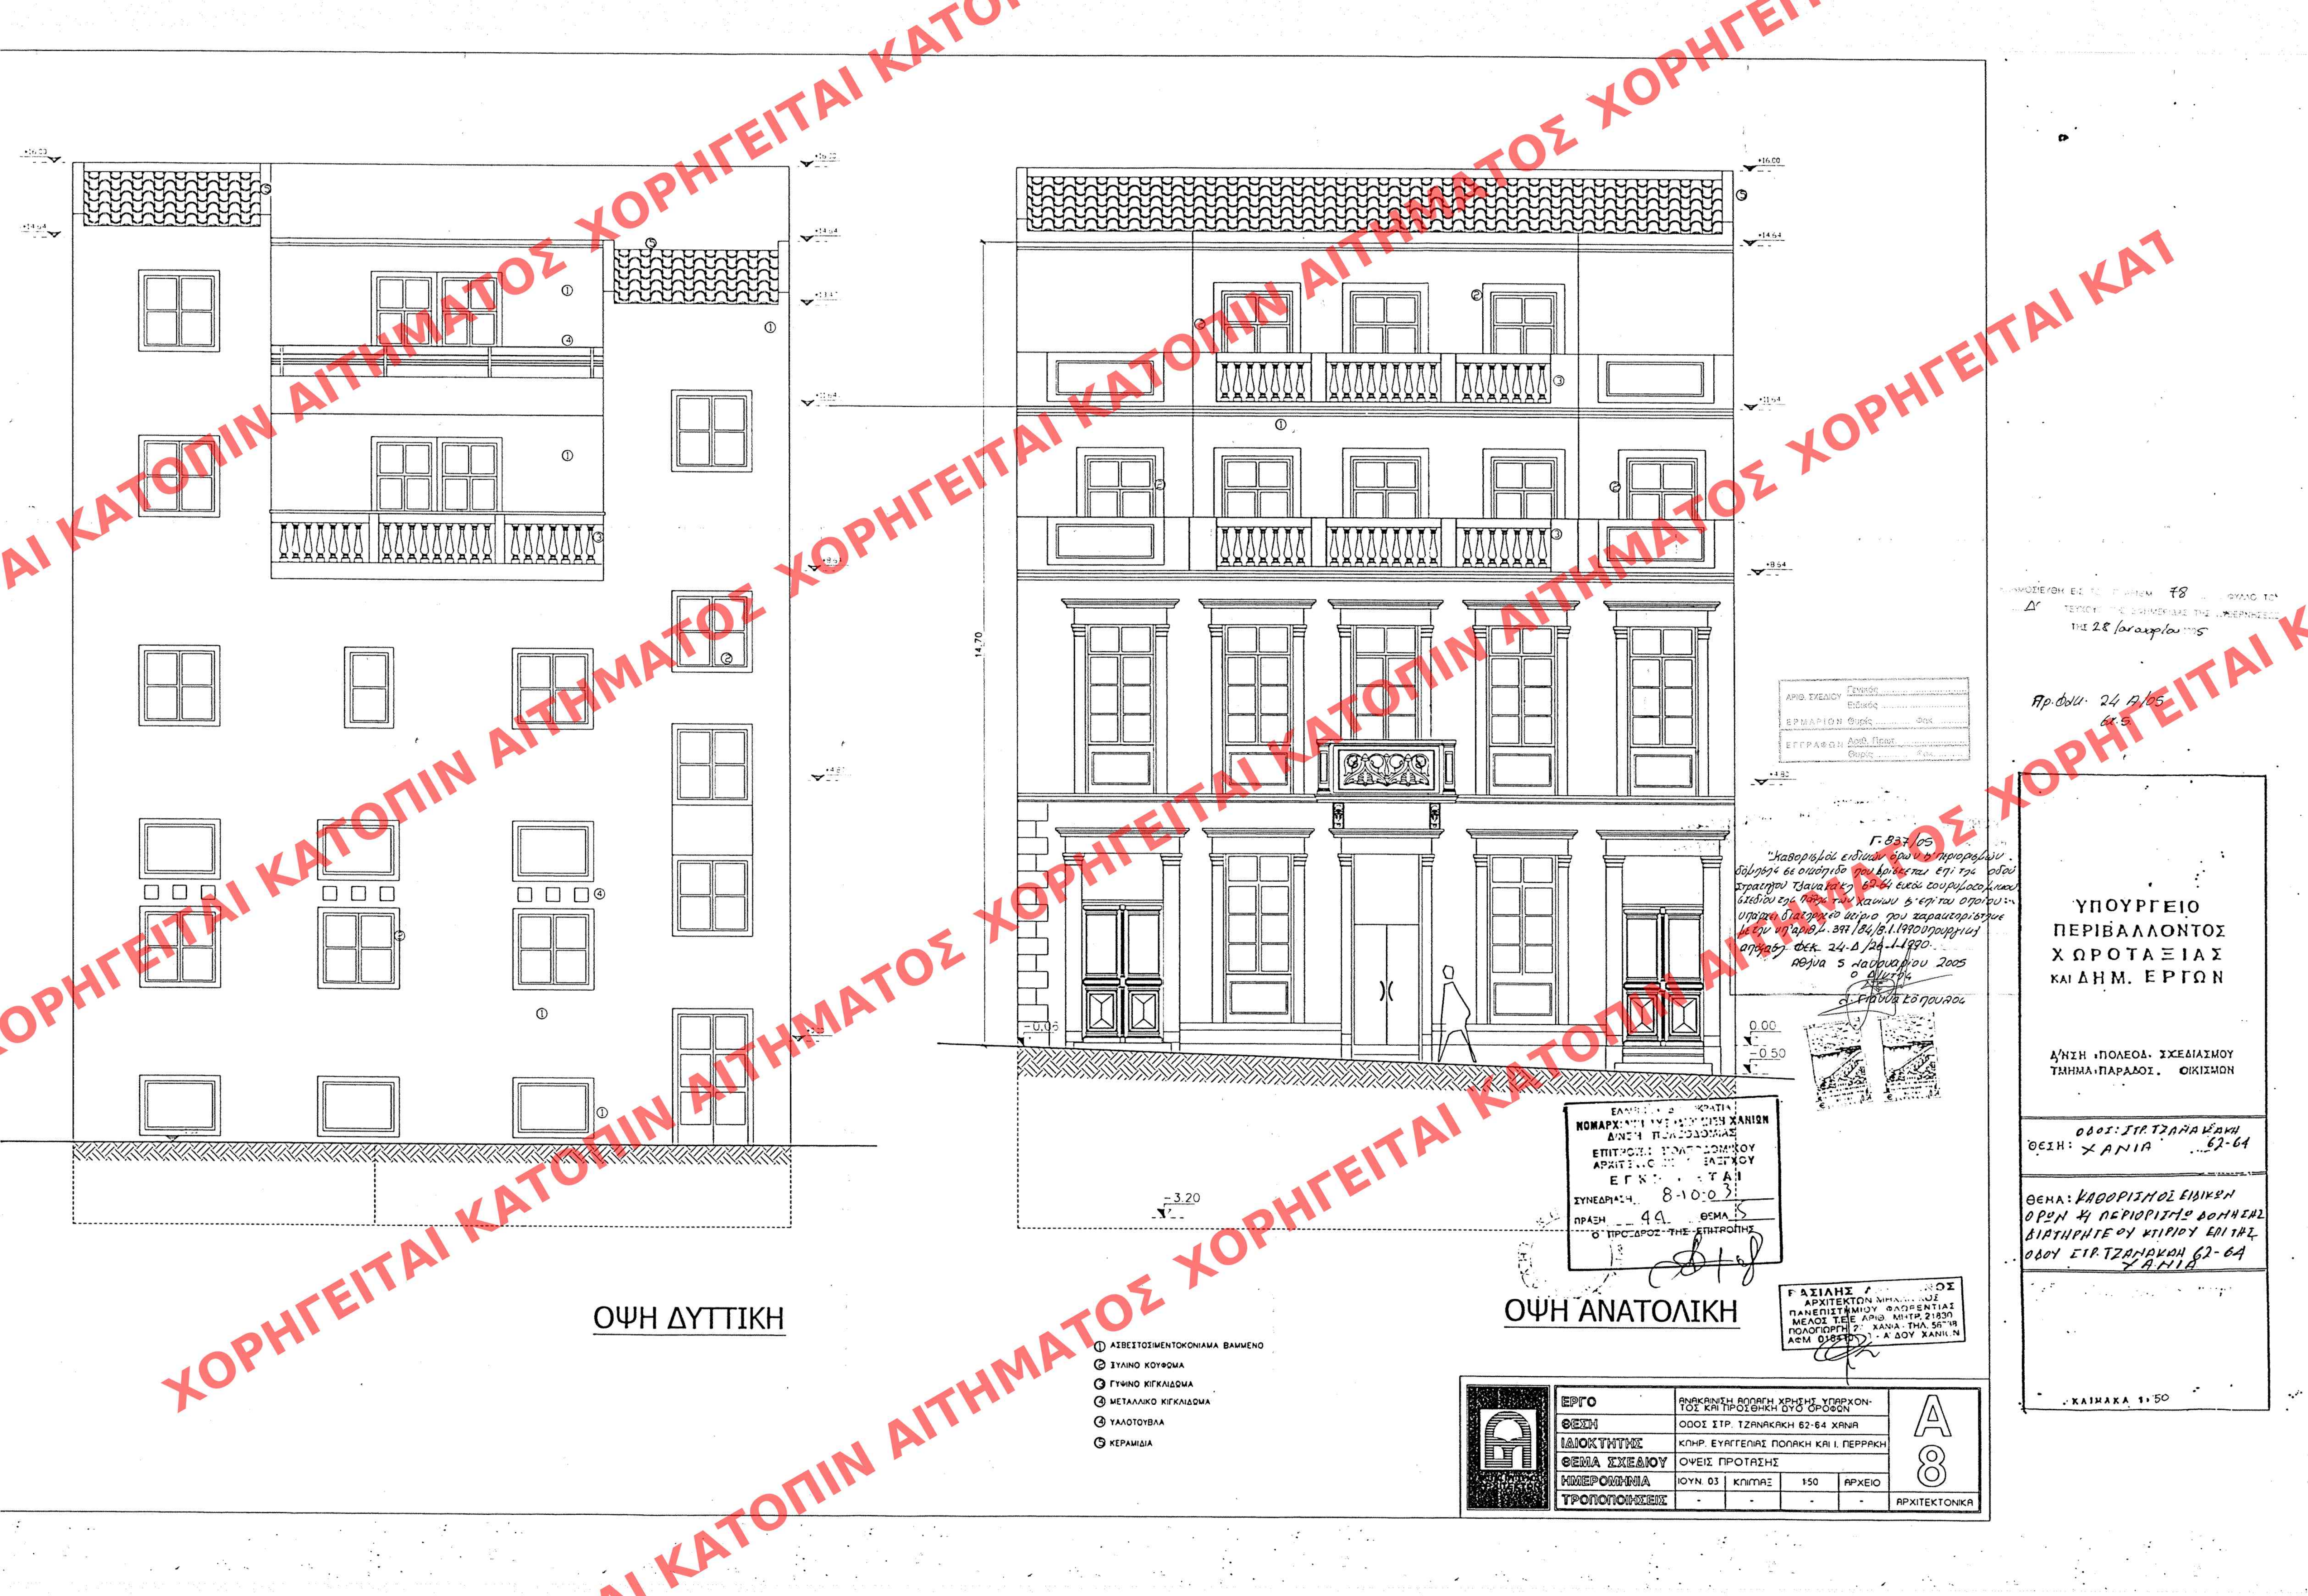

...A... 78 ...
THE 28/01/1965

Ар.ФДУ. 24 А/05
64.5

ΥΠΟΥΡΓΕΙΟ
ΠΕΡΙΒΑΛΛΟΝΤΟΣ
ΧΩΡΟΤΑΞΙΑΣ
ΚΑΙ ΔΗΜ. ΕΡΓΩΝ

Δ'ΗΣΗ : ΠΟΛΕΟΔ. ΣΧΕΔΙΑΣΜΟΥ
ΤΜΗΜΑ ΠΑΡΑΔΟΣ. ΟΙΚΙΣΜΩΝ

0001: ITP T2ANAKAKH
ΘΕΙΗ: XANIA 62-64

ΘΕΜΑ: ΚΑΘΟΡΙΣΜΟΣ ΕΙΔΙΚΩΝ
ΟΡΩΝ ΚΑΙ ΠΕΡΙΟΡΙΣΜΩ ΔΟΜΗΣ
ΔΙΑΤΗΡΗΤΕΟΥ ΚΤΙΡΙΟΥ ΕΠΙ ΤΗΣ
ΟΔΟΥ ΕΙΡ. ΤΖΑΝΑΚΗ 62-64
ΛΑΛΙΑ

КАМЕНАКА 1:50

	ΕΡΓΟ	ΑΝΑΚΛΗΤΗ ΑΠΟΛΗΧΗ ΧΡΗΣΤΗΣ ΥΠΑΡΧΟΝ- ΤΑΣ ΚΑΙ ΠΡΟΣΕΛΗΘΥ ΟΥΟ ΟΡΘΩΝ				A 8
	ΘΕΣΗ	ΟΔΟΣ ΣΤΡ. ΤΖΑΝΑΚΑΚΗ 62-64 ΧΑΛΙΑ				
	ΙΔΙΟΚΤΗΤΗΣ	ΚΝΗΡ. ΕΥΑΓΓΕΛΙΝΙΣ ΠΟΛΑΚΗ ΚΑΙ Ι. ΠΕΡΡΑΧΗ				
	ΘΕΜΑ ΣΧΕΔΙΟΥ	ΟΨΕΙΣ ΠΡΟΤΑΣΗΣ				
	ΗΜΕΡΟΜΗΝΙΑ	ΙΟΥΝ. 03	ΚΛΙΜΑΣ	150	ΑΡΧΕΙΟ	
	ΤΡΟΠΟΠΟΙΗΣΕΙΣ	-	-	-	-	
						ΑΡΧΙΤΕΚΤΟΝΙΚΗ