


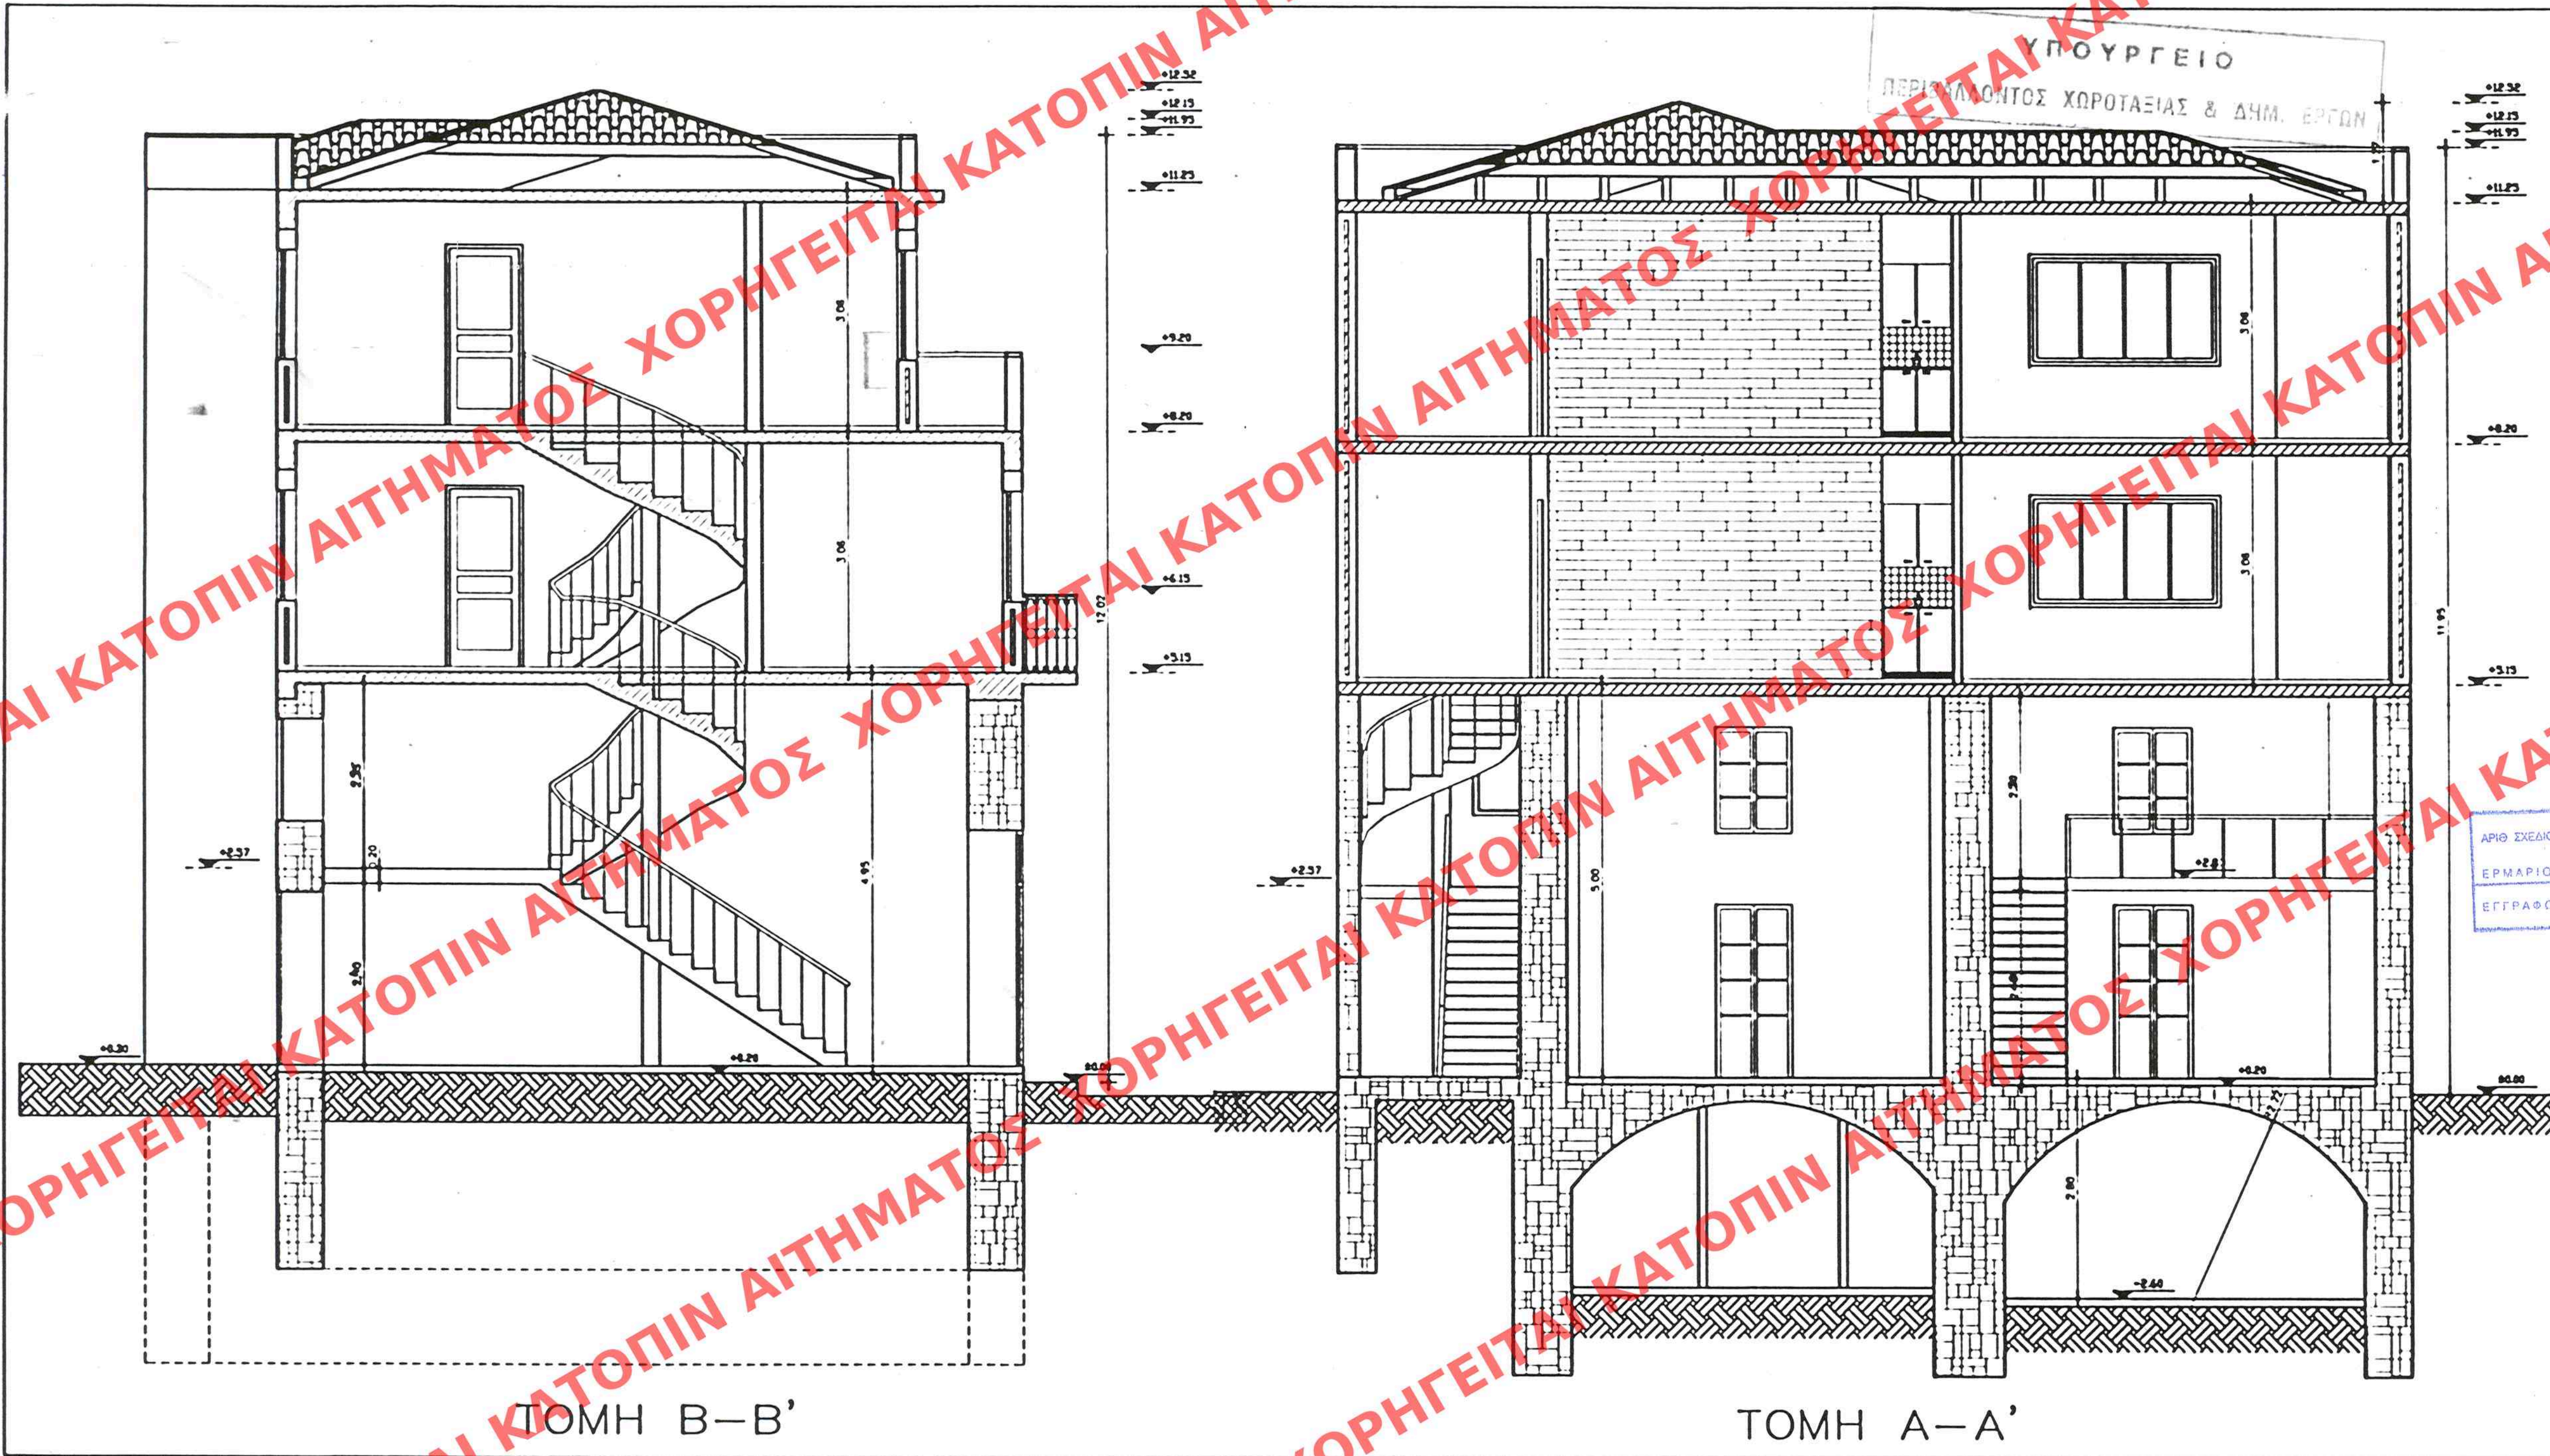

ΥΠΟΥΡΓΕΙΟ
ΠΕΡΙΒΑΛΛΟΝΤΟΣ ΧΩΡΟΤΑΞΙΑΣ & ΔΗΜ. ΕΡΓΩΝ

ΣΥΝΔΕΣΗ ΣΧΕΔΙΟΥ ΑΡΙΘ. 15676/05
ΠΕΡΙ: Καθορισμός επιπλέον κτιρίων και
περιορισμών δόμησης στο διατηρητέ κτίριο
επί της οδού Νεομ. Δημητρίου, ο.τ. 343,
των εγκεκριμένων ρυμοτομικών σχεδίων
της Τρίπολης (Ν. Αρκαδίας)

15 Ιουλίου 2005
Δ/νση
Σ. Γ. - Κ. Κ. - Κ. Κ. - Κ. Κ.

ΕΔ-ΜΕΤΕΦΩΝ ΣΕ ΤΟ ΚΑ ΑΡΙΘΜ. 824
Δ' ΕΠΙ ΤΗΣ ΕΡΜΑΡΙΩΝ ΣΤΗ ΤΡΙΤΗ
ΤΗ 4 Αυγούστου 2005

ΥΠΟΥΡΓΕΙΟ
ΠΕΡΙΒΑΛΛΟΝΤΟΣ
ΧΩΡΟΤΑΞΙΑΣ
ΚΑΙ ΔΗΜΟΣΙΩΝ ΕΡΓΩΝ

Δ/ΝΣΗ ΠΟΛΕΟΔΟΜΙΚΟΥ ΣΧΕΔΙΑΣΜΟΥ
ΤΜΗΜΑ ΠΑΡΑΔΟΣΙΑΚΩΝ ΟΙΚΙΣΜΩΝ

ΘΕΣΗ Τρίπολη Ν. Αρκαδίας

ΘΕΜΑ Ειδική ρύθμιση για προσθήκη
καθ' ύψος δύο ορόφων και
επιπλέον και αποκατάσταση
στο διατηρητέ κτίριο επί της
οδού Νεομάρτυρος
Δημητρίου, φερόμενο ως
ιδιοκτησία Παναγιώτη Αρμόνη
και καθορισμός ειδικών όρων
και περιορισμών δόμησης

ΤΟΜΕΙΣ

ΚΛΙΜΑΚΑ 1:50