


ΟΡΟΙ ΔΟΜΗΣΗΣ
 ΟΡΙΑ ΟΙΚΟΠΕΔΟΥ Α.Β.Γ.Δ...Α
 ΔΙΑΤΑΓΜΑ ΡΥΜΟΤ. 9-9-25 ΦΕΚ 267Α/24-9-25
 ΕΛΑΧΙΣΤΑ ΟΡΙΑ 31-12-67 ΦΕΚ 2Δ/10-1-68
 ΠΑΡΕΚΚΛΙΣΗ 15-400 ✓ Φ.Α.166
 ΠΟΣΩΣΤΑ ΚΑΛΥΨΗΣ 40% ΛΟΓΩ ΥΠΑΡΞΗΣ ΠΡΟΚΥΠΙΣΗ
 ΣΥΝΤΕΛ. ΔΟΜΗΣΗΣ 2.40 ✓ ΣΥΣΤΗΜΑ (ΠΡΩΗΝ ΜΗ ΣΥΝΕΧΕΣ)

ΠΡΑΞΕΙΣ ΤΑΚΤΟΠΟΙΗΣΗΣ
 ΑΡΤΙΟ ΚΑΙ ΟΙΚΟΔΟΜΗΣΙΜΟ ΚΑΤΑ ΠΑΡΕΚΚΛΙΣΗ
 ΑΦΕΤΗΡΙΑ ΜΕΤΡΗΣΗΣ ΥΨΩΝ
 ΛΕΠΤΟΜΕΡΗΣ ΚΑΘΟΡΙΣΜΟΣ ΡΥΜΟΤ. ΦΑΙΝΕΤΑΙ ΣΤΟ ΣΧΕΔΙΟ
 ΑΠΟ ΤΟ ΟΙΚΟΠΕΔΟ ΔΕΝ ΠΕΡΝΑΕΙ ΓΡΑΜΜΗ ΡΕΥΜΑΤΟΣ ΥΨΗΛΗΣ ΤΑΣΗΣ
 Ο ΥΠΟΥΡΓΟΣ ΕΡΕΥΝΑΣ
 ΟΤΙ ΤΑ ΟΡΙΑ ΟΙΚΟΠΕΔΟΥ Α.Β...Α ΜΕ ΔΙΑΣΤΑΣΕΙΣ ΚΑΙ ΕΜΒΛΕΤΕΣ ΠΟΥ ΕΙΝΑΙ ΣΩΣΤΑ ΚΑΙ ΔΙΑΚΟΜΕΤΑΙ ΝΑ ΟΙΚΟΔΟΜΩΝΤΕ Ο ΔΗΜΟΣ

ΕΡΓΟΔΟΤΗΣ ΕΛΕΝΗ ΣΤΥΛΙΑΝΙΔΑ ΛΙΝΤΣΕΥ το γένος ΘΕΟΔΩΡΟΥ ΗΛΕΚΤΡΗ	
ΕΡΓΟ ΕΚΔΟΣΗ ΤΙΤΛΟΥ ΜΕΤΑΦΟΡΑΣ ΣΥΝΤΕΛΕΣΤΗ ΔΟΜΗΣΗΣ ΑΠΟ ΔΙΑΤΗΡΗΤΕΟ ΑΚΙΝΗΤΟ	
ΘΕΣΗ ΠΛΟΥΤΩΝΟΣ 31	
ΜΕΛΕΤΗΤΗΣ ΙΩΑΚΕΙΜΙΔΗΣ ΑΝΤΩΝΙΟΣ ΠΟΛΙΤΙΚΟΣ ΜΗΧΑΝΙΚΟΣ	
ΘΕΜΑ ΣΧΕΔΙΟΥ ΤΟΠΟΓΡΑΦΙΚΟ ΔΙΑΓΡΑΜΜΑ	ΑΡ. ΣΧΕΔΙΟΥ A1
ΚΛΙΜΑΚΑ 1:200	
ΧΡΟΝΟΣ ΜΕΛΕΤΗΣ ΙΑΝΟΥΑΡΙΟΣ 2005	
ΥΠΟΓΡΑΦΗ ΜΕΛΕΤΗΤΗ	ΘΕΩΡΗΣΗ ΥΠΗΡΕΣΙΑΣ

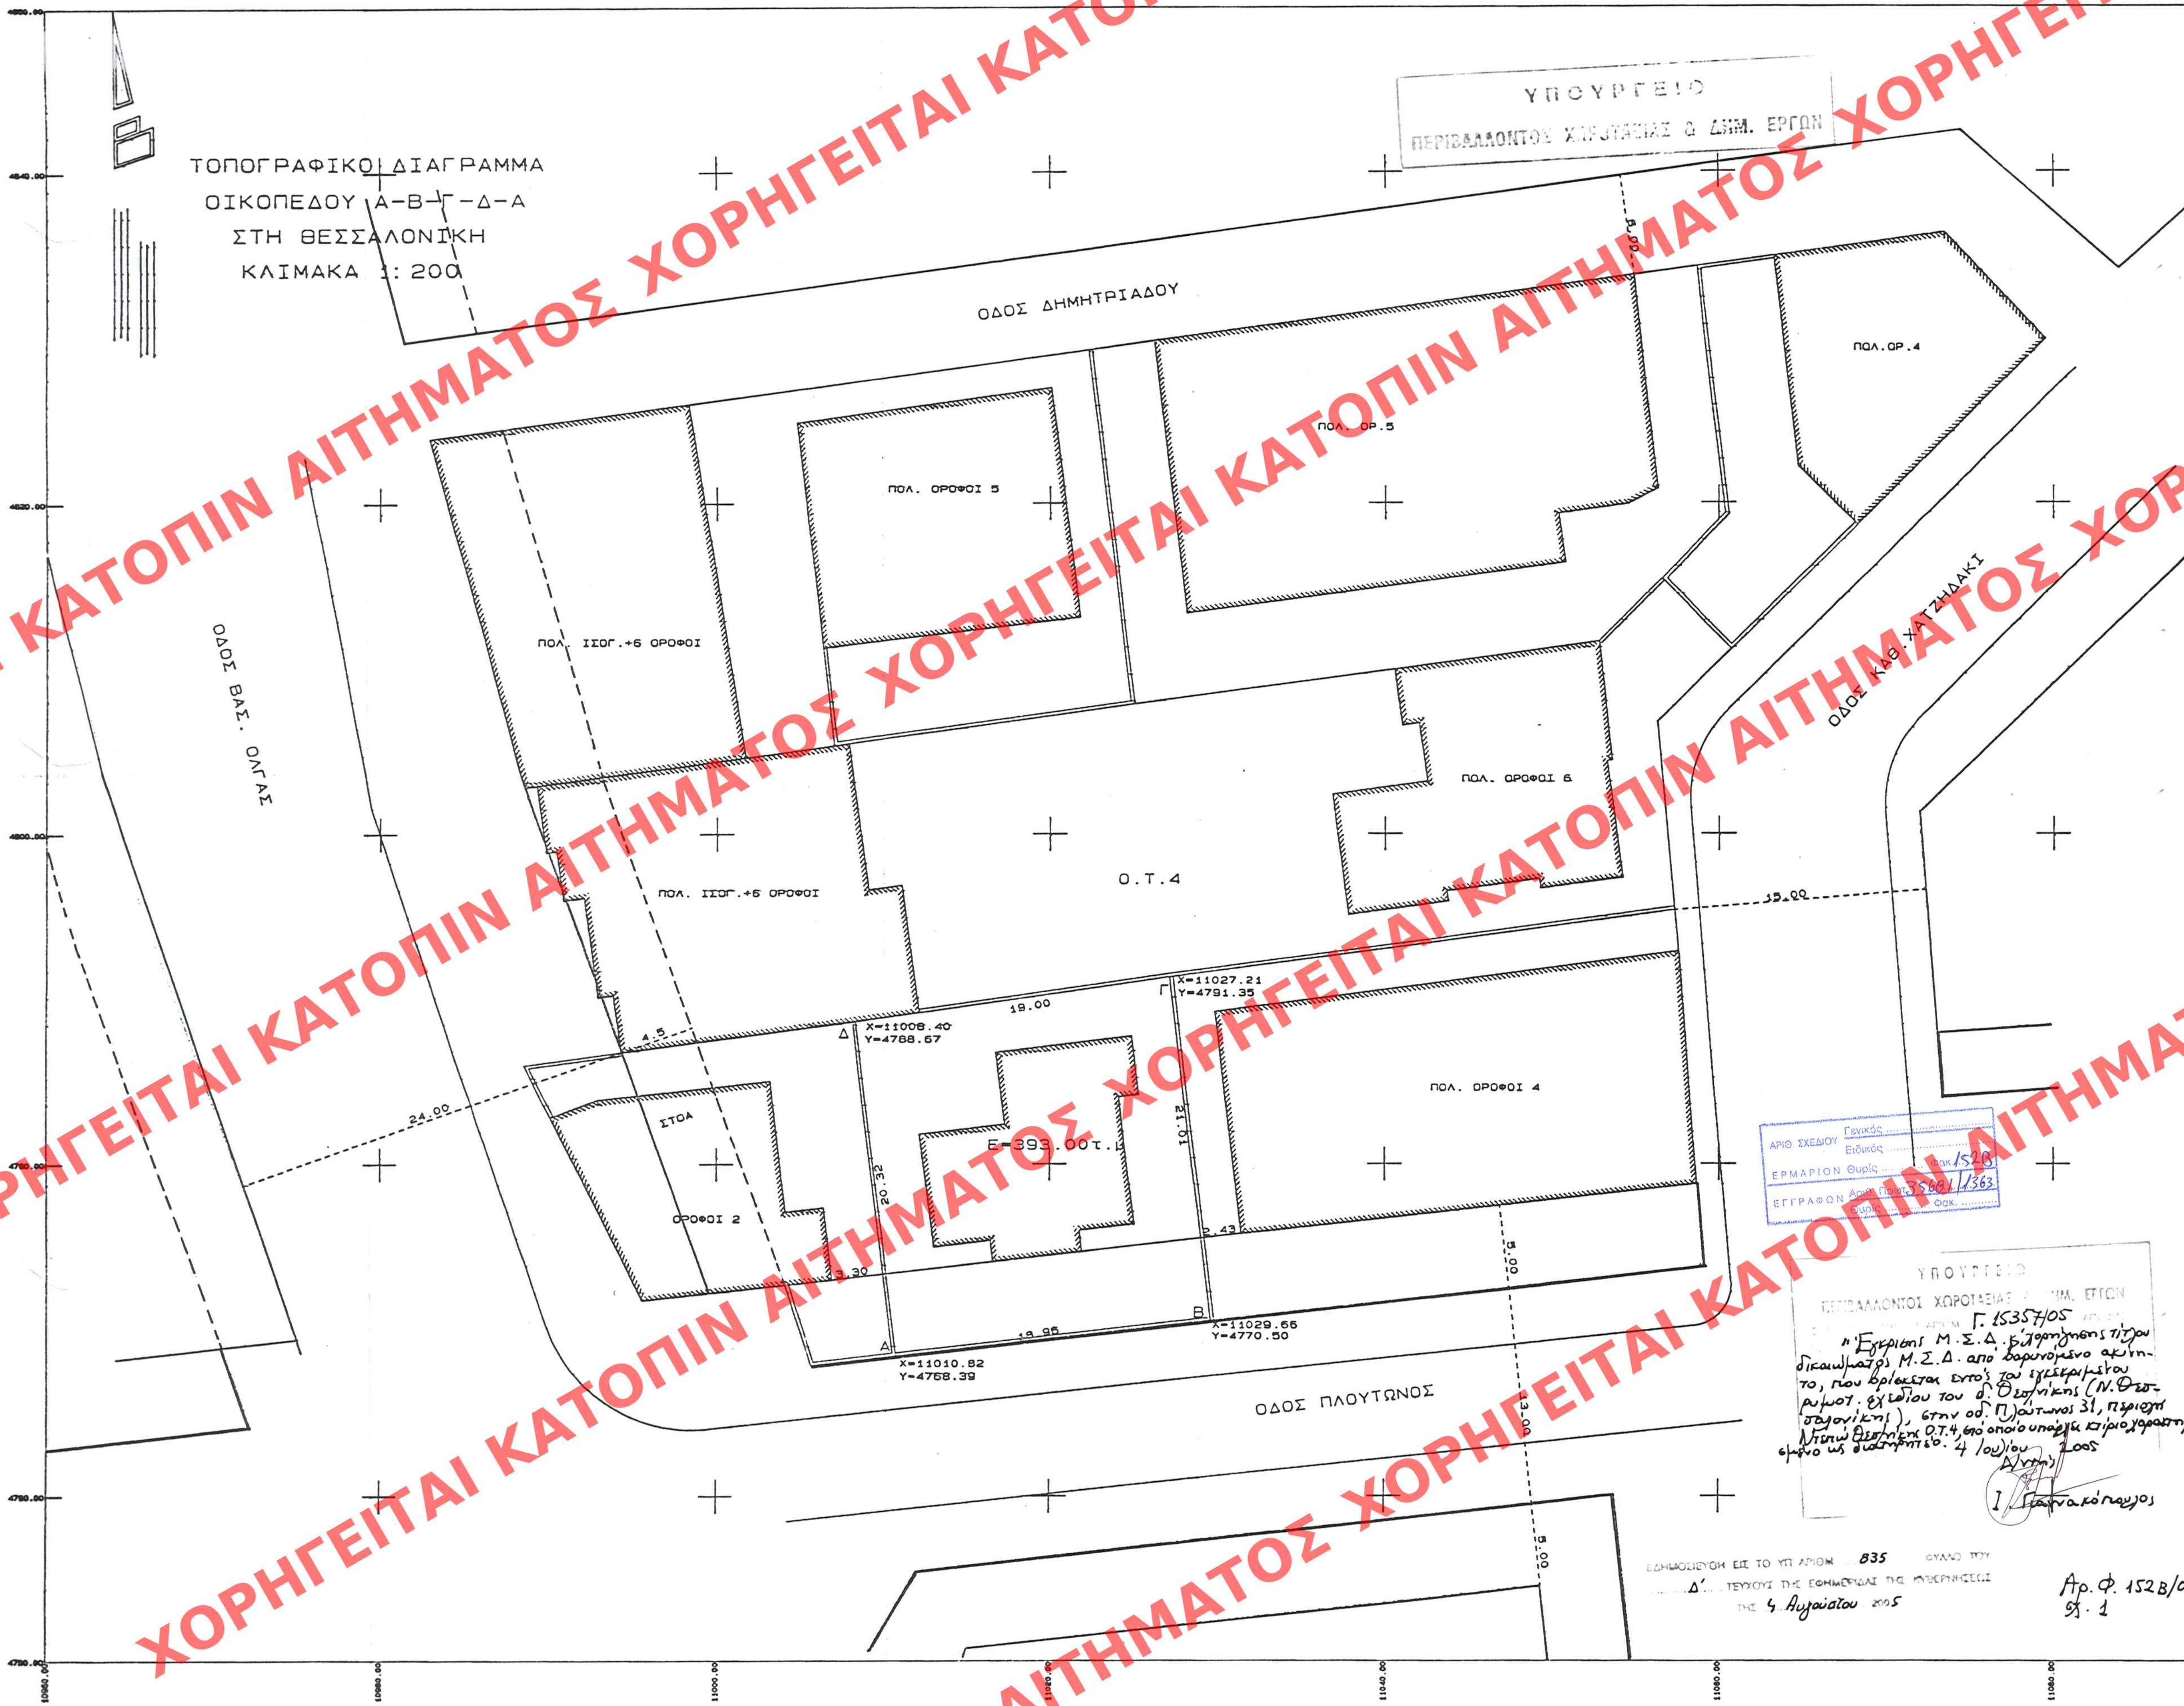

ΑΡΙΘ. ΣΧΕΔΙΟΥ Γενικός
 ΕΙΔΙΚΟΣ
 ΕΡΜΑΡΙΟΝ Θυρίσ... 1528
 ΕΓΓΡΑΦΗ Αρ. Πρωτ. 1528/05
 ΦΩΚ.

ΥΠΟΥΡΓΕΙΟ
 ΠΕΡΙΒΑΛΛΟΝΤΟΣ ΧΩΡΟΤΑΞΙΑΣ & ΔΗΜ. ΕΡΓΩΝ
 Γ. 1535/05
 Η Έγκριση Μ.Σ.Δ. βλ. σημειώσεις τίτλου
 δικαιώματος Μ.Σ.Δ. από διατηρητέο ακίνη-
 το, που βρίσκεται εντός του χειμαρμού
 ρυμού, εξαιτίας του θ. Θεωρητικής (Ν. Θεω-
 ρητικής), στην οδ. Πλ. Πλ. 31, περιοχή
 (αυτοκίνητος) Ο.Τ. 4, στο οποίο υπάρχει κυρίως χαρακτηρισ-
 μένο ως διατηρητέο. 4 Ιουλίου 2005
 Γ. Γεωργιάδης

ΕΛΛΗΝΙΣΤΙΚΟΝ ΕΙΣ ΤΟ ΥΠ. ΑΡΙΘΜ. 835
 Δ. ΤΕΛΟΥΣ ΤΗΣ ΕΚΔΟΣΗΣ ΤΗΣ ΠΡΟΚΑΤΑΡΑΧΗΣ
 ΤΗΣ 4 Αυγούστου 2005
 Αρ. Φ. 1528/05
 Σ. 1