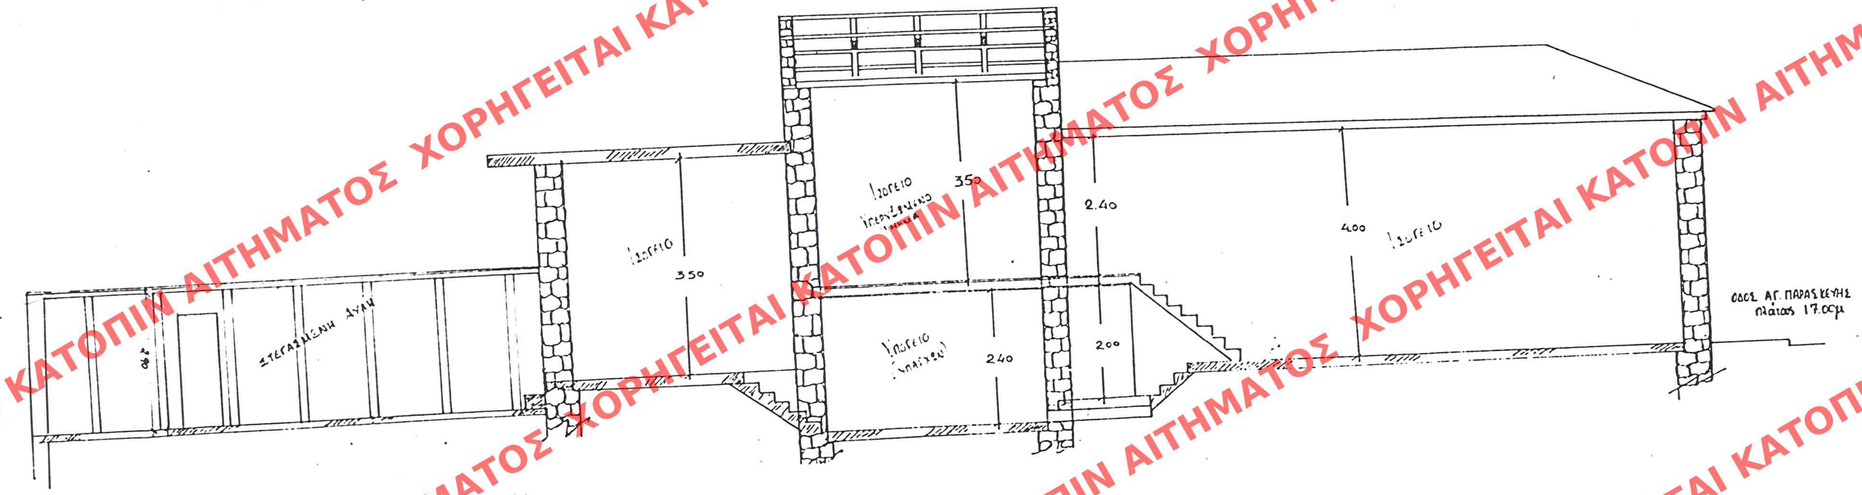

ΥΠΟΥΡΓΕΙΟ
ΠΕΡΙΒΑΛΛΟΝΤΟΣ ΧΩΡΟΤΑΞΙΑΣ & ΔΗΜ. ΕΡΓΩΝ

ΥΠΟΥΡΓΕΙΟ
ΠΕΡΙΒΑΛΛΟΝΤΟΣ
ΧΩΡΟΤΑΞΙΑΣ
ΚΑΙ ΔΗΜ. ΕΡΓΩΝ

Δ/ΝΣΗ «ΠΟΛΕΟΔ. ΣΧΕΔΙΑΣΜΟΥ
ΤΜΗΜΑ «ΠΑΡΑΔΟΣ. ΟΙΚΙΣΜΩΝ

ΧΑΛΑΝΔΡΙ ΟΤ. 87
ΘΕΣΗ:
ΟΔ. ΑΓ. ΠΑΡΑΣΚΕΥΗΣ & ΑΓΙΟΠΟΙΕΛΑΣ 44-46

ΘΕΜΑ: Καθορισμός ειδικών όρων & περιορισμών δόμησης σε διατηρητέο κτίριο ΦΕΚ 498Δ/99

ΚΛΙΜΑΚΑ 1:50

ΑΡΙΘ. ΣΧΕΔΙΟΥ Γενικός ..... Ειδικός ..... Φακ. 566
ΕΡΜΑΡΙΟΝ ΟΙΚΟΔ. ΑΔΕΙΑΣ Αριθ. 35660 / 351
ΕΓΓΕΙΟΣ Θέρος ..... Φακ. .....

ΚΑΤΑΧΩΡΗΘΗΚΕ ΕΙΣ ΤΟ ΥΠ. ΑΡΙΘΜ. 838 ΕΥΚΛΟ ΣΟΥ
Δ' ΤΕΥΧΟΥΣ ΤΗΣ ΕΘΝΙΚΟΤΗΤΟΣ ΤΗΣ ΑΝΟΙΚΟΔΟΜΗΣΕΩΣ
ΤΗΣ 4 Αυγούστου 2005

Αε.Φ. 156 Ε/05
2κ. 5

ΥΠΟΥΡΓΕΙΟ
ΠΕΡΙΒΑΛΛΟΝΤΟΣ ΧΩΡΟΤΑΞΙΑΣ & ΔΗΜ. ΕΡΓΩΝ
ΕΝΗΜΕΡΩΝΕΙ ΤΗΝ ΑΙΤΟΥΣΑ ΑΡΙΘ. Γ-30681/05 ΑΠΟΦΑΣΗ
ΠΕΡ: Καθορισμός ειδικών όρων & περιορισμών δόμησης ακινήτου που βρίσκεται στη οδό Αγ. Παρασκευής & Πραξιτέλους 44-46, αυτού του ρυμοτομικού σχεδίου Δ. Χαλανδρίου (Ν. Φιλοθέης) και Ο.Τ. 87 & ισχύ, τουτέστιν υπάρχει διατηρητέο κτίριο που χαρακτηρίστηκε με την υπ' αριθ. 13314/3064/27.5.1999 Απόφαση (ΦΕΚ 498/Δ/1999).

ΑΘΗΝΑ 15 Ιουλίου 2005
Ο Δ/ΝΤΗΣ
Ιωαννόπουλος

ΧΟΡΗΓΕΙΤΑΙ ΚΑΤΟΠΙΝ ΑΙΤΗΜΑΤΟΣ