


ΑΙΤΗΜΑΤΟΣ ΧΟΡΗΓΕΙΤΑΙ

ΧΟΡΗΓΕΙΤΑΙ ΚΑΤΟΠΙΝ ΑΙΤΗΜΑΤΟΣ ΧΟΡΗΓΕΙΤΑΙ ΚΑΤΟΠΙΝ ΑΙ

ΧΟΡΗΓΕΙΤΑΙ ΚΑΤΟΠΙΝ ΑΙΤΗΜΑΤΟΣ ΧΟΡΗΓΕΙΤΑΙ ΚΑΤΟΠΙΝ ΑΙ

ΧΟΡΗΓΕΙΤΑΙ ΚΑΤΟΠΙΝ ΑΙΤΗΜΑΤΟΣ ΧΟΡΗΓΕΙΤΑΙ ΚΑ

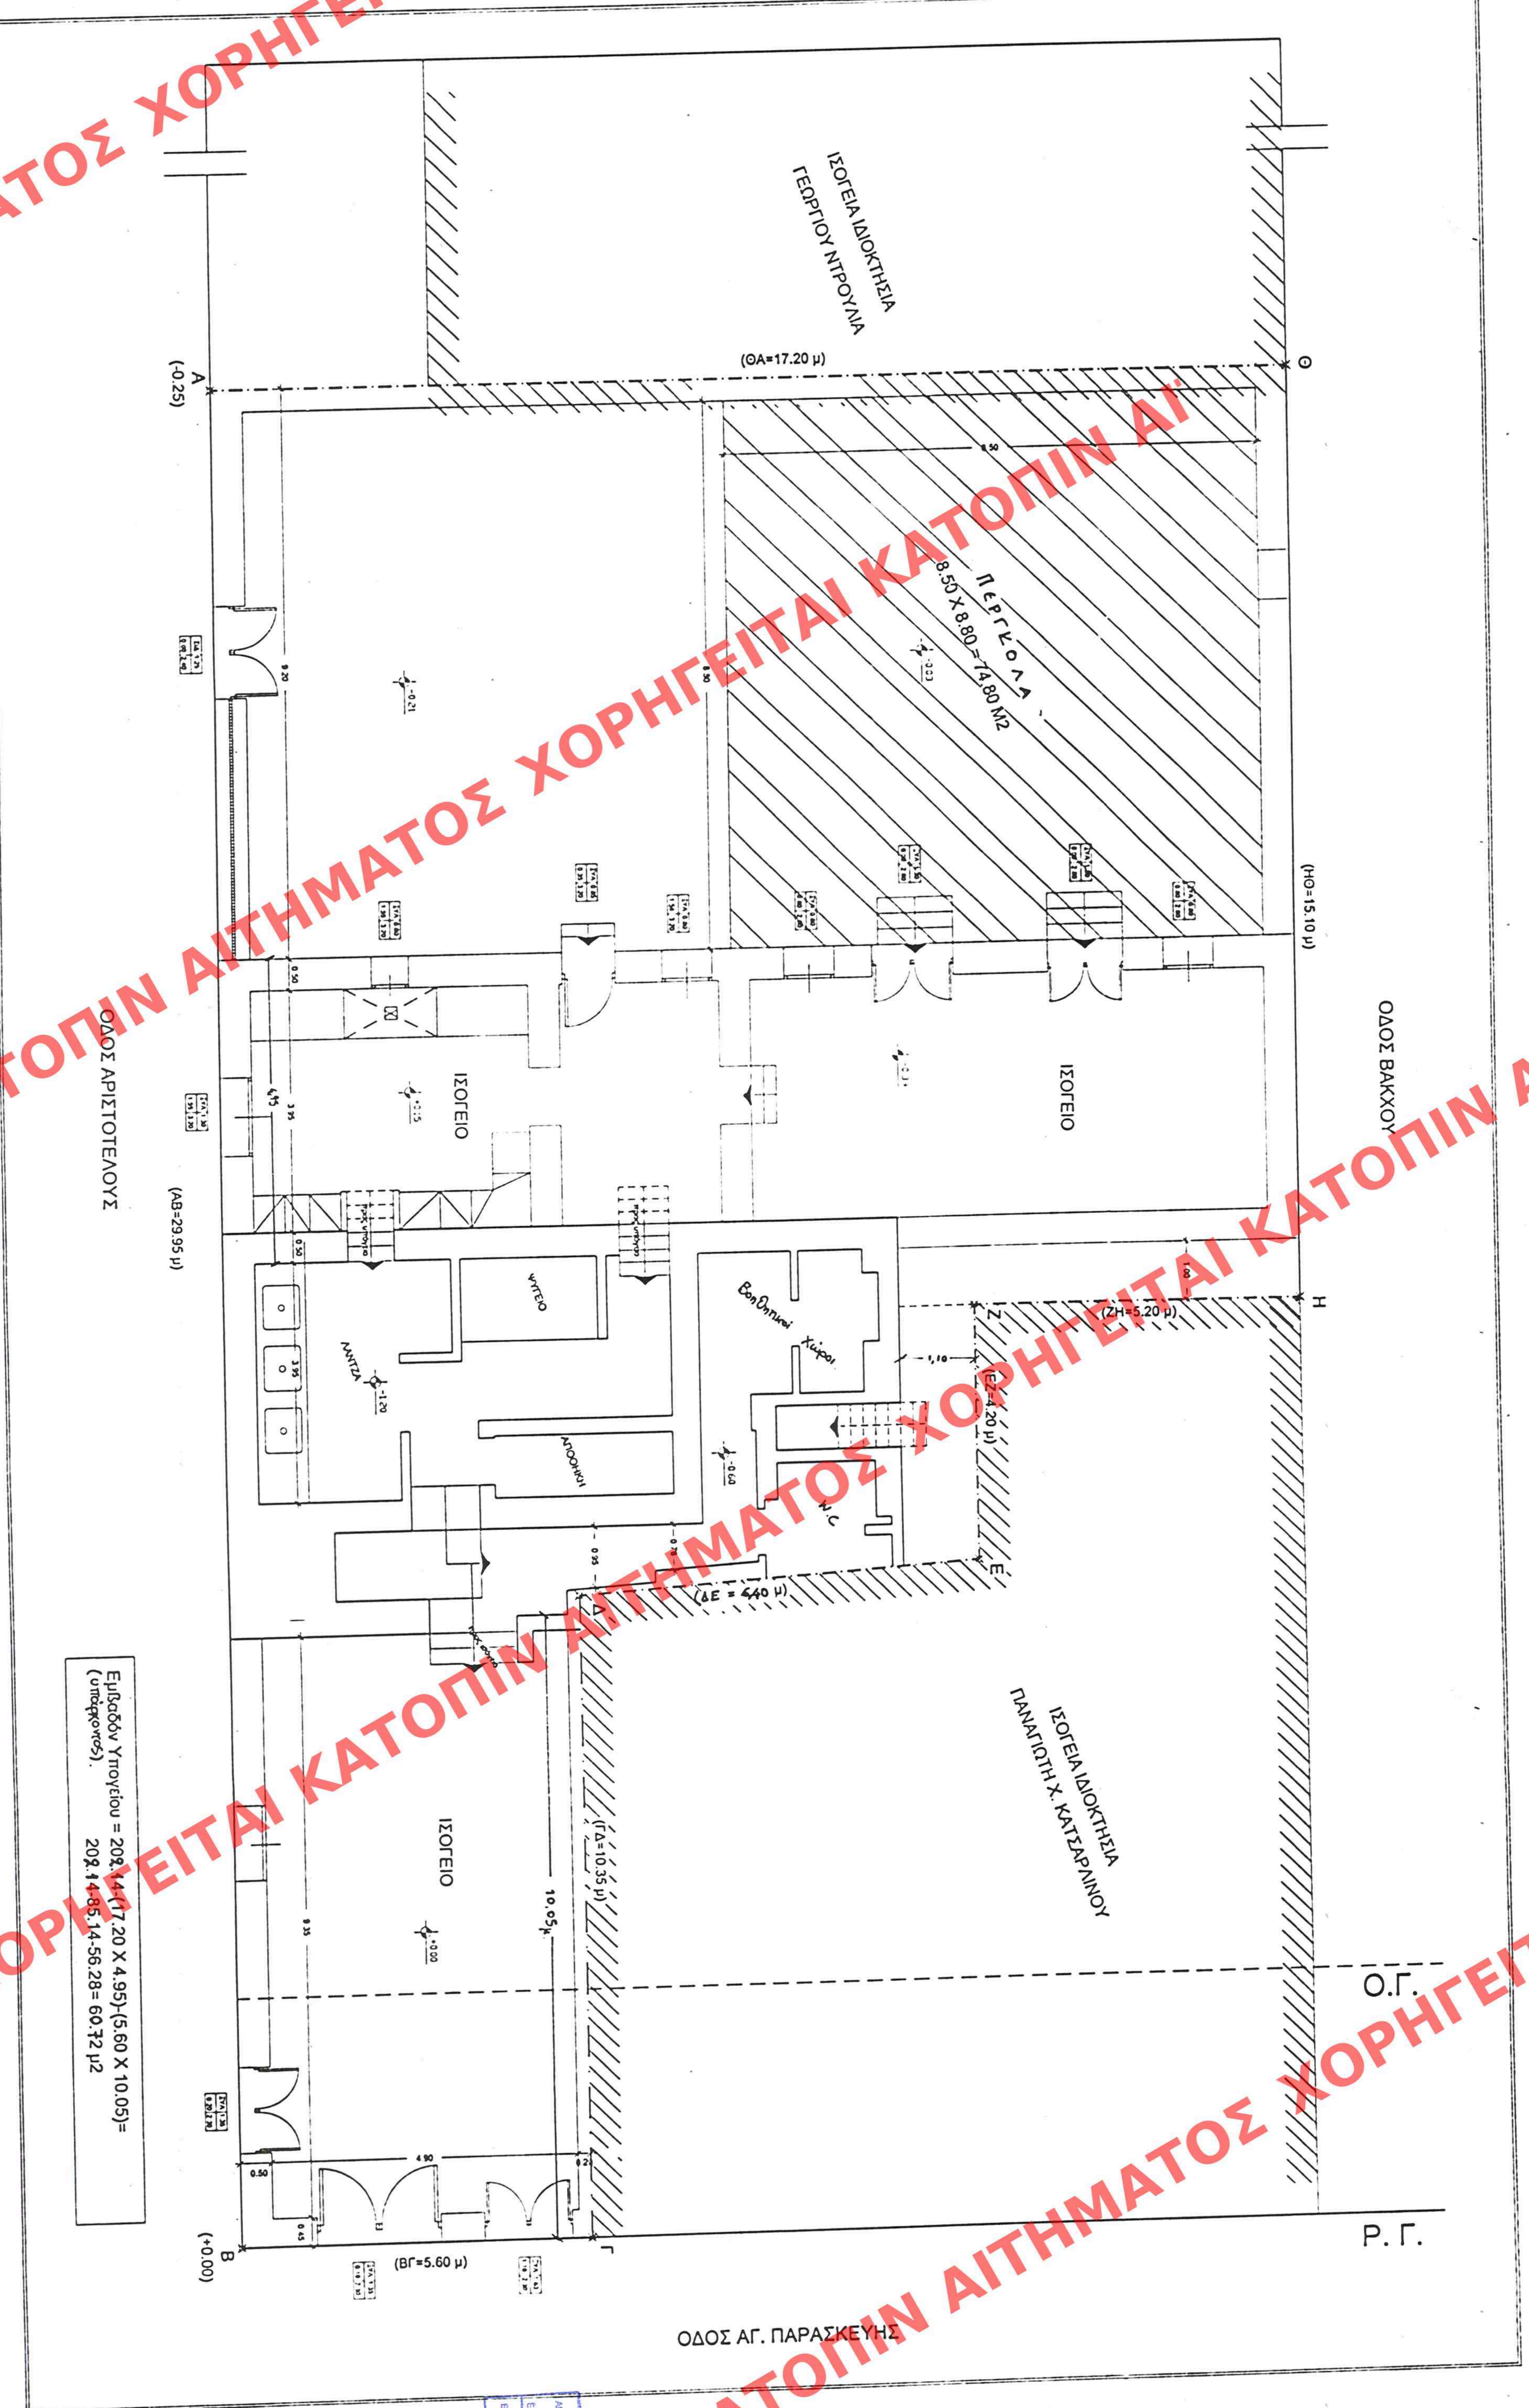

Εμβαδόν Υπογείου =  $202.14 \times (7.20 \times 4.95) + (5.60 \times 10.05) =$   
 (υπερμετρώς)  $202.14 \times 85.14 + 56.28 = 60.72 \mu^2$

ΧΑΛΑΝΔΡΙ ΟΤ: 87  
 ΟΔ. ΑΓ. ΠΑΡΑΣΚΕΥΗΣ 44-46  
 ΘΕΜΑ: Κατασκευή εισόδων στην  
 Ο Περιφερειακή Διεύθυνση επί  
 Διαμετρίο αριθμ. ΔΕΚ 4988/199

ΑΝΗΛ ΠΟΛΕΟΔ. ΣΧΕΔΙΑΣΜΟΥ  
 ΤΑΧΝΗΛ. ΠΑΡΑΔΟΣΙ. ΟΙΚΙΣΜΩΝ

ΥΠΟΥΡΓΕΙΟ  
 ΠΕΡΙΒΑΛΛΟΝΤΟΣ  
 ΧΩΡΟΤΑΞΙΑΣ  
 ΚΑΙ ΔΗΜ. ΕΡΓΩΝ

ΥΠΟΥΡΓΕΙΟ  
 ΠΕΡΙΒΑΛΛΟΝΤΟΣ ΧΩΡΟΤΑΞΙΑΣ & ΔΗΜ. ΕΡΓΩΝ  
 ΣΥΝΔΕΣΗ ΤΩΝ ΠΡ. ΑΡΙΘΜΩΝ Γ 2088/05 ΑΝΘΡΩΠ.  
 ΜΕΡ. 1: Καταφύγιο εισόδων στον 5ο ορόφου  
 διαμέριση εισόδου που βρίσκεται στην οδό Αγ.  
 Παρασκευής & προσεγγίζει από την οδό Αγ. Π.  
 Κωνσταντίνου του Δ. Χαλαυρού (π. 2005/2005) και  
 ΟΤ: 87 & την ταχυδρομική διεύθυνση 13319 5004/  
 που αντιστοιχεί στην οδό Αγ. Παύλου (π. 1999/1999)  
 27-5-1999 η πράξη (δελ. 4081/2/1999)  
 ημερ. 15 ημερ. 2005  
 ημερ. 0 21/07/2005  
 Α. Παπαδόπουλος  
 ημ. δελ. 156 ε/05  
 015

ΕΠΙΧΕΙΡΗΣΗ ΕΠ. 10.10.01 838 ΟΜΑΔ. 174  
 Α' ΤΕΥΧΟΣ ΠΡΟ. ΕΠΙΧΕΙΡΗΣΗΣ ΠΡΟ. ΑΝΕΡΓΩΝ  
 ΠΡΟ. 4/19/2005 ΕΠ. 5

ΥΠΟΥΡΓΕΙΟ  
 ΠΕΡΙΒΑΛΛΟΝΤΟΣ ΧΩΡΟΤΑΞΙΑΣ & ΔΗΜ. ΕΡΓΩΝ

ΧΑΛΑΝΔΡΙ 1170