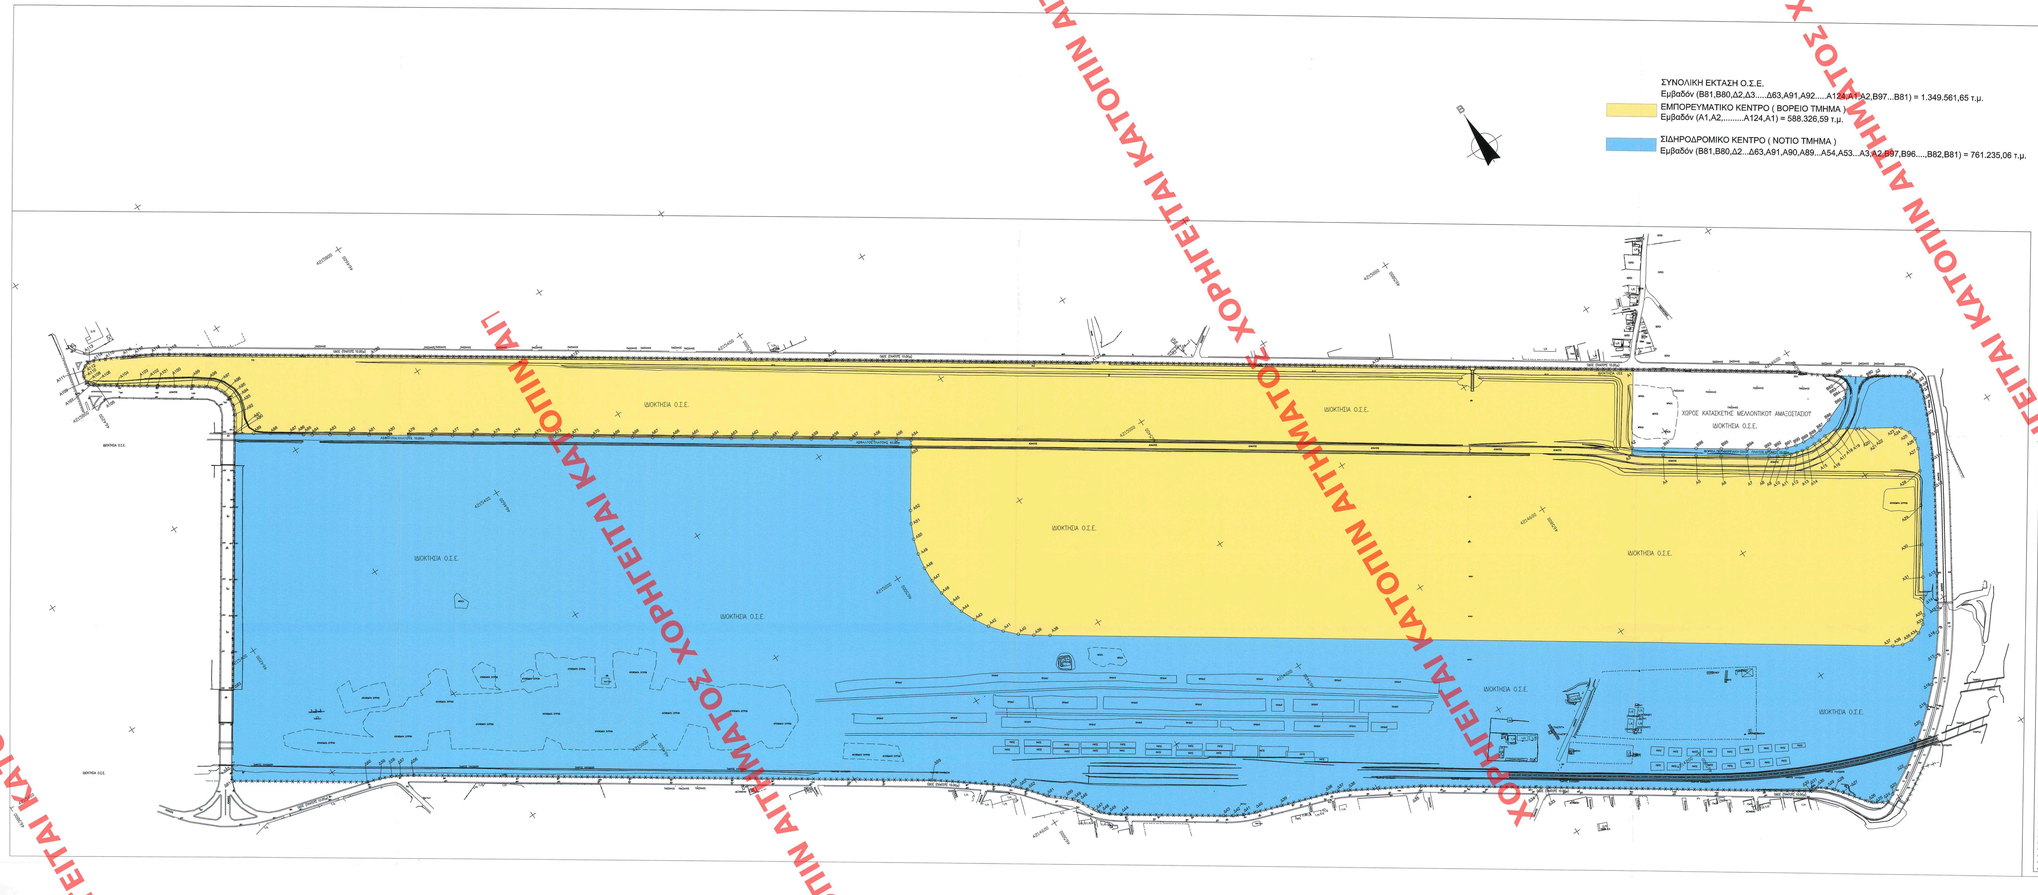

ΣΥΝΟΛΙΚΗ ΕΚΤΑΣΗ Ο.Σ.Ε.
Εμβαδόν (Β81,Β80,Δ2,Δ3.....Δ63,Α91,Α92.....Α124,Α1,Α2,Β97...Β81) = 1.349.561,65 τ.μ.

ΕΜΠΟΡΕΥΜΑΤΙΚΟ ΚΕΝΤΡΟ (ΒΟΡΕΙΟ ΤΜΗΜΑ)
Εμβαδόν (Α1,Α2,.....Α124,Α1) = 588.326,59 τ.μ.

ΣΙΔΗΡΟΔΡΟΜΙΚΟ ΚΕΝΤΡΟ (ΝΟΤΙΟ ΤΜΗΜΑ)
Εμβαδόν (Β81,Β80,Δ2...Δ63,Α91,Α90,Α89...Α54,Α53...Α3,Α2,Β97,Β96.....Β82,Β81) = 761.235,06 τ.μ.

Α/Α	Χ	Υ
Α1	466009.49	4214855.47
Α2	465920.03	4214605.30
Α3	465944.52	4214596.95
Α4	465950.64	4214573.17
Α5	465018.59	4214548.19
Α6	466977.41	4214529.21
Α7	466077.41	4214509.42
Α8	466102.53	4214448.02
Α9	466112.48	4214486.91
Α10	466121.67	4214482.35
Α11	466129.77	4214479.29
Α12	466138.10	4214476.91
Α13	466145.82	4214475.35
Α14	466153.63	4214474.37
Α15	466164.64	4214473.99
Α16	466173.29	4214474.50
Α17	466182.80	4214475.51
Α18	466199.20	4214476.10
Α19	466213.97	4214467.93
Α20	466223.68	4214461.13
Α21	466229.57	4214456.02
Α22	466234.67	4214458.91
Α23	466270.50	4214433.30
Α24	466276.88	4214428.06
Α25	466283.58	4214417.06
Α26	466285.38	4214405.45
Α27	466281.71	4214391.73
Α28	466267.21	4214364.50
Α29	466242.45	4214323.38
Α30	466214.59	4214277.12
Α31	466191.38	4214238.57
Α32	466164.32	4214193.64
Α33	466156.35	4214184.15
Α34	466155.80	4214183.81
Α35	466144.77	4214176.94
Α36	466136.49	4214171.87
Α37	466117.03	4214175.57
Α38	466105.44	4214181.05
Α39	465134.65	4214450.56
Α39	465115.86	4214832.94
Α40	465008.72	4214845.81
Α41	465083.32	4214860.70
Α42	465069.90	4214877.40
Α43	465058.67	4214895.64
Α44	465051.59	4214911.21
Α44	465049.80	4214915.14
Α45	465044.50	4214929.00
Α46	465040.40	4214951.02
Α47	465038.58	4214972.37
Α48	465038.23	4214992.35
Α49	465042.20	4215029.58
Α50	465048.58	4215034.09
Α51	465057.04	4215053.77
Α52	465066.32	4215069.86
Α53	465115.43	4215144.44
Α54	465119.72	4215150.04
Α55	465102.80	4215162.05
Α56	465076.15	4215179.68
Α57	465050.46	4215196.61
Α58	465028.36	4215211.18
Α59	465004.81	4215226.86
Α60	464982.58	4215241.36
Α61	464959.34	4215256.76
Α62	464937.20	4215271.37
Α63	464912.73	4215287.41
Α64	464892.40	4215300.67
Α65	464869.87	4215317.25
Α66	464845.47	4215331.84
Α67	464822.73	4215347.22
Α68	464799.13	4215362.54
Α69	464776.86	4215377.22
Α70	464753.51	4215392.87
Α71	464729.86	4215408.32
Α72	464709.21	4215421.83
Α73	464686.20	4215436.89
Α74	464662.71	4215452.51
Α75	464638.78	4215468.49
Α76	464614.98	4215484.23
Α77	464592.09	4215499.34
Α78	464568.22	4215515.35
Α79	464542.37	4215532.23
Α80	464518.32	4215547.87
Α81	464496.23	4215562.64
Α82	464473.09	4215577.98
Α83	464451.36	4215592.23
Α84	464430.65	4215605.67
Α85	464420.48	4215612.08
Α86	464421.20	4215613.16
Α87	464405.33	4215623.71
Α88	464383.46	4215638.19
Α89	464363.94	4215651.09
Α90	464342.77	4215664.85
Α91	464342.28	4215665.82
Α92	464361.06	4215652.94
Α93	464381.58	4215639.28
Α94	464362.29	4215707.08
Α95	464362.20	4215710.81
Α96	464360.45	4215719.56
Α97	464354.23	4215731.48
Α98	464345.23	4215740.01
Α99	464327.31	4215752.01
Α100	464307.74	4215765.04
Α101	464288.44	4215777.97
Α102	464276.60	4215785.89
Α103	464268.21	4215791.36
Α104	464242.42	4215808.56
Α105	464218.77	4215824.34
Α106	464215.57	4215826.62
Α107	464212.24	4215828.85
Α108	464210.24	4215834.93
Α109	464209.96	4215839.68
Α110	464209.32	4215844.29
Α111	464214.19	4215851.10
Α112	464220.31	4215855.28
Α113	464227.85	4215856.46
Α114	464233.46	4215855.14
Α115	464248.16	4215848.11
Α116	464271.64	4215836.76
Α117	464287.44	4215828.64
Α118	464306.56	4215817.84
Α119	464325.69	4215805.86
Α120	464348.38	4215792.41
Α121	464368.81	4215500.45
Α122	464388.93	4215206.62
Α123	465391.76	4215102.53
Α124	465709.39	4214893.37

Α/Α	Χ	Υ
Δ2	466286.73	4214507.67
Δ3	466321.88	4214484.44
Δ4	466325.90	4214480.47
Δ5	466330.64	4214470.15
Δ6	466331.11	4214462.27
Δ7	466329.64	4214456.69
Δ8	466325.53	4214445.29
Δ9	466317.08	4214424.52
Δ10	466306.31	4214400.27
Δ11	466290.99	4214369.11
Δ12	466272.36	4214335.17
Δ13	466251.31	4214291.98
Δ14	466191.75	4214202.46
Δ15	466186.41	4214193.64
Δ16	466167.54	4214163.72
Δ17	466147.37	4214136.42
Δ18	466122.10	4214107.08
Δ19	466100.86	4214085.63
Δ20	466081.70	4214068.38
Δ21	466056.74	4214048.13
Δ22	466030.59	4214029.87
Δ23	465995.22	4214008.91
Δ24	465983.94	4214003.03
Δ25	465966.38	4214013.13
Δ26	465960.76	4214018.89
Δ27	465938.98	4214047.71
Δ28	465932.29	4214056.16
Δ29	465922.09	4214066.76
Δ30	465912.43	4214072.11
Δ31	465905.59	4214072.75
Δ32	465902.93	4214072.56
Δ33	465898.36	4214273.49
Δ34	465891.66	4214277.93
Δ35	465453.77	4214368.60
Δ36	465365.17	4214418.63
Δ37	465350.39	4214425.93
Δ38	465336.95	4214430.81
Δ39	465275.62	4214450.36
Δ40	465242.70	4214461.76
Δ41	465225.50	4214468.36
Δ42	465210.91	4214474.87
Δ43	465202.21	4214480.47
Δ44	465083.10	4214560.17
Δ45	465070.03	4214569.99
Δ46	465061.17	4214579.39
Δ47	465057.56	4214582.92
Δ48	465044.93	4214607.20
Δ49	465039.41	4214613.50
Δ50	465030.38	4214621.33
Δ51	465011.07	4214637.20
Δ52	464992.88	4214658.90
Δ53	464984.56	4214687.95
Δ54	464974.18	4214677.76
Δ55	464889.26	4214741.28
Δ56	464879.22	4215135.27
Δ57	464879.55	4215145.04
Δ58	464295.44	4215159.92
Δ59	464250.75	4215159.92
Δ60	464233.16	4215162.37
Δ61	464077.76	4215294.72
Δ62	464087.19	4215279.76
Δ63	464147.38	4215370.70

Α/Α	Χ	Υ
Β80	466277.69	4214511.02
Β81	466240.39	4214537.91
Β82	466246.80	4214530.64
Β83	466248.67	4214524.47
Β84	466244.37	4214513.65
Β85	466234.24	4214505.67
Β86	466229.26	4214495.21
Β87	466181.54	4214485.61
Β88	466167.18	4214484.07
Β89	466153.86	4214484.39
Β90	466142.21	4214486.22
Β91	466129.61	4214489.65
Β92	466118.83	4214494.85
Β93	466108.03	4214501.27
Β94	466082.97	4214517.77
Β95	466052.90	4214537.37
Β96	466024.09	4214558.54
Β97	465986.14	4214581.52

ΥΠΟΥΡΓΕΙΟ
ΠΕΡΙΒΑΛΛΟΝΤΟΣ ΧΩΡΟΤΑΞΙΑΣ & ΔΗΜ. ΕΡΓΩΝ

ΥΠΟΥΡΓΕΙΟ
ΠΕΡΙΒΑΛΛΟΝΤΟΣ ΧΩΡΟΤΑΞΙΑΣ & ΔΗΜ. ΕΡΓΩΝ
Δ/ΝΣΗ ΧΩΡΟΤΑΞΙΑΣ Γ. 32169/05 (ΕΠΙΣΗΜΟ)
Η Κοινοπραξία κατά παραχώρηση κ.κ. Σ.Σ. Σταυρόπουλος Ελληνικός (Σ.Σ.Ε.) που εδρεύει στην οδό Αγίου Δημητρίου στο Ψυχικό (Λεωφ. Μεσογείων αρ. 119 Τ.Κ. 115 26 Αθήνα) Κοινοπ. Μέλος κ. Γεωργόπουλος
Αρ. Φ 163/05
Σ/Δ

DATUM : ΔΙΟΝΥΣΟΥ
ΕΛΛΗΝΙΚΕΣ ΙΣΙΔΕΣ : GRS 80
ΠΡΟΒΟΛΗ : ΕΤΣΑ
ΣΥΝΤ. ΚΛΙΜΑΚΟΣ : 0.9996
φ=0 λ=24 (Κοινοτ. Μεσημβρινός)

ΕΘΗΜΟΣΙΕΥΘΗ ΕΣ 10 ΥΠ.ΚΠΟΙ. 850 ..... ΕΤΟΥΣ ΤΟΥ
Δ. ΤΑΚΟΥΛΗΣ ΤΗΣ ΕΘΗΜΟΣΙΕΥΣΕΩΣ
ΤΗΣ Ε.Ε. Δημοσιευμάτων 2005

ΑΡΙΘ. ΕΘΕΩΡ.	Γενικός .....
	Ειδικός .....
ΕΠΜΑΚΡΙΘΗ Φύλλο	..... σελ.
ΕΓΓΡΑΦΗΚΕ Φ.Ε.Κ. Τεύχος	.....
	Φύλλο ..... σελ.

ΕΡΓΟ : ΕΓΚΡΙΣΗ ΧΡΗΣΕΩΝ ΓΗΣ και ΟΡΩΝ ΔΟΜΗΣΗΣ

ΙΔΙΟΚΤΗΤΗΣ : ΟΡΓΑΝΙΣΜΟΣ ΣΙΔΗΡΟΔΡΟΜΩΝ ΕΛΛΑΔΟΣ Ο.Σ.Ε.

ΘΕΣΗ : ΘΡΙΑΣΙΟ ΔΗΜΟΣ ΑΣΠΡΟΠΥΡΓΟΥ ΝΟΜΟΥ ΑΤΤΙΚΗΣ

ΜΕΛΕΤΗΤΗΣ : ΞΕΝΙΟΣ ΚΩΝ/ΝΟΣ ΤΟΠΟΓΡΑΦΟΣ ΜΗΧ. – ΠΟΛΙΤΙΚΟΣ ΜΗΧ.

ΘΕΜΑ ΣΧΕΔΙΟΥ : ΓΕΝΙΚΟ ΤΟΠΟΓΡΑΦΙΚΟ ΔΙΑΓΡΑΜΜΑ ΑΝΑΤΟΛΙΚΟ ΤΜΗΜΑ

ΚΛΙΜΑΚΑ 1:2000 ΝΟΕΜΒΡΙΟΣ 2004

ΥΠΟΓΡΑΦΗ	ΣΦΡΑΓΙΔΑ
	ΚΩΝΝΟΣ Ζ. ΞΕΝΙΟΣ Δ.Τ.Μ. ΠΟΛΙΤΙΚΟΣ ΜΗΧ/ΚΟΣ ΔΤΜ. ΤΟΠΟΓΡΑΦΟΣ ΜΗΧ/ΚΟΣ ΟΣ ΜΕΛΟΣ Τ.Ε.Ε. ΑΡΙΘ. ΜΗΤΡ. 31977 ΟΔΟΣ ΚΑΡΑΓΙΩΡΓΗ ΣΕΡΒΙΑΣ 2 ΑΘΗΝ. ΕΛΛΑΔΑ ΤΗΛ. 6934117142 ΔΟΥ ΤΟ ΑΔΑΜΑΣ
ΑΡΙΘΜΟΣ ΣΧΕΔΙΟΥ	

ΧΟΡΗΓΗΤΑΙ ΚΑΤΟΠΙΝ ΑΙΤΗΜΑΤΟΣ