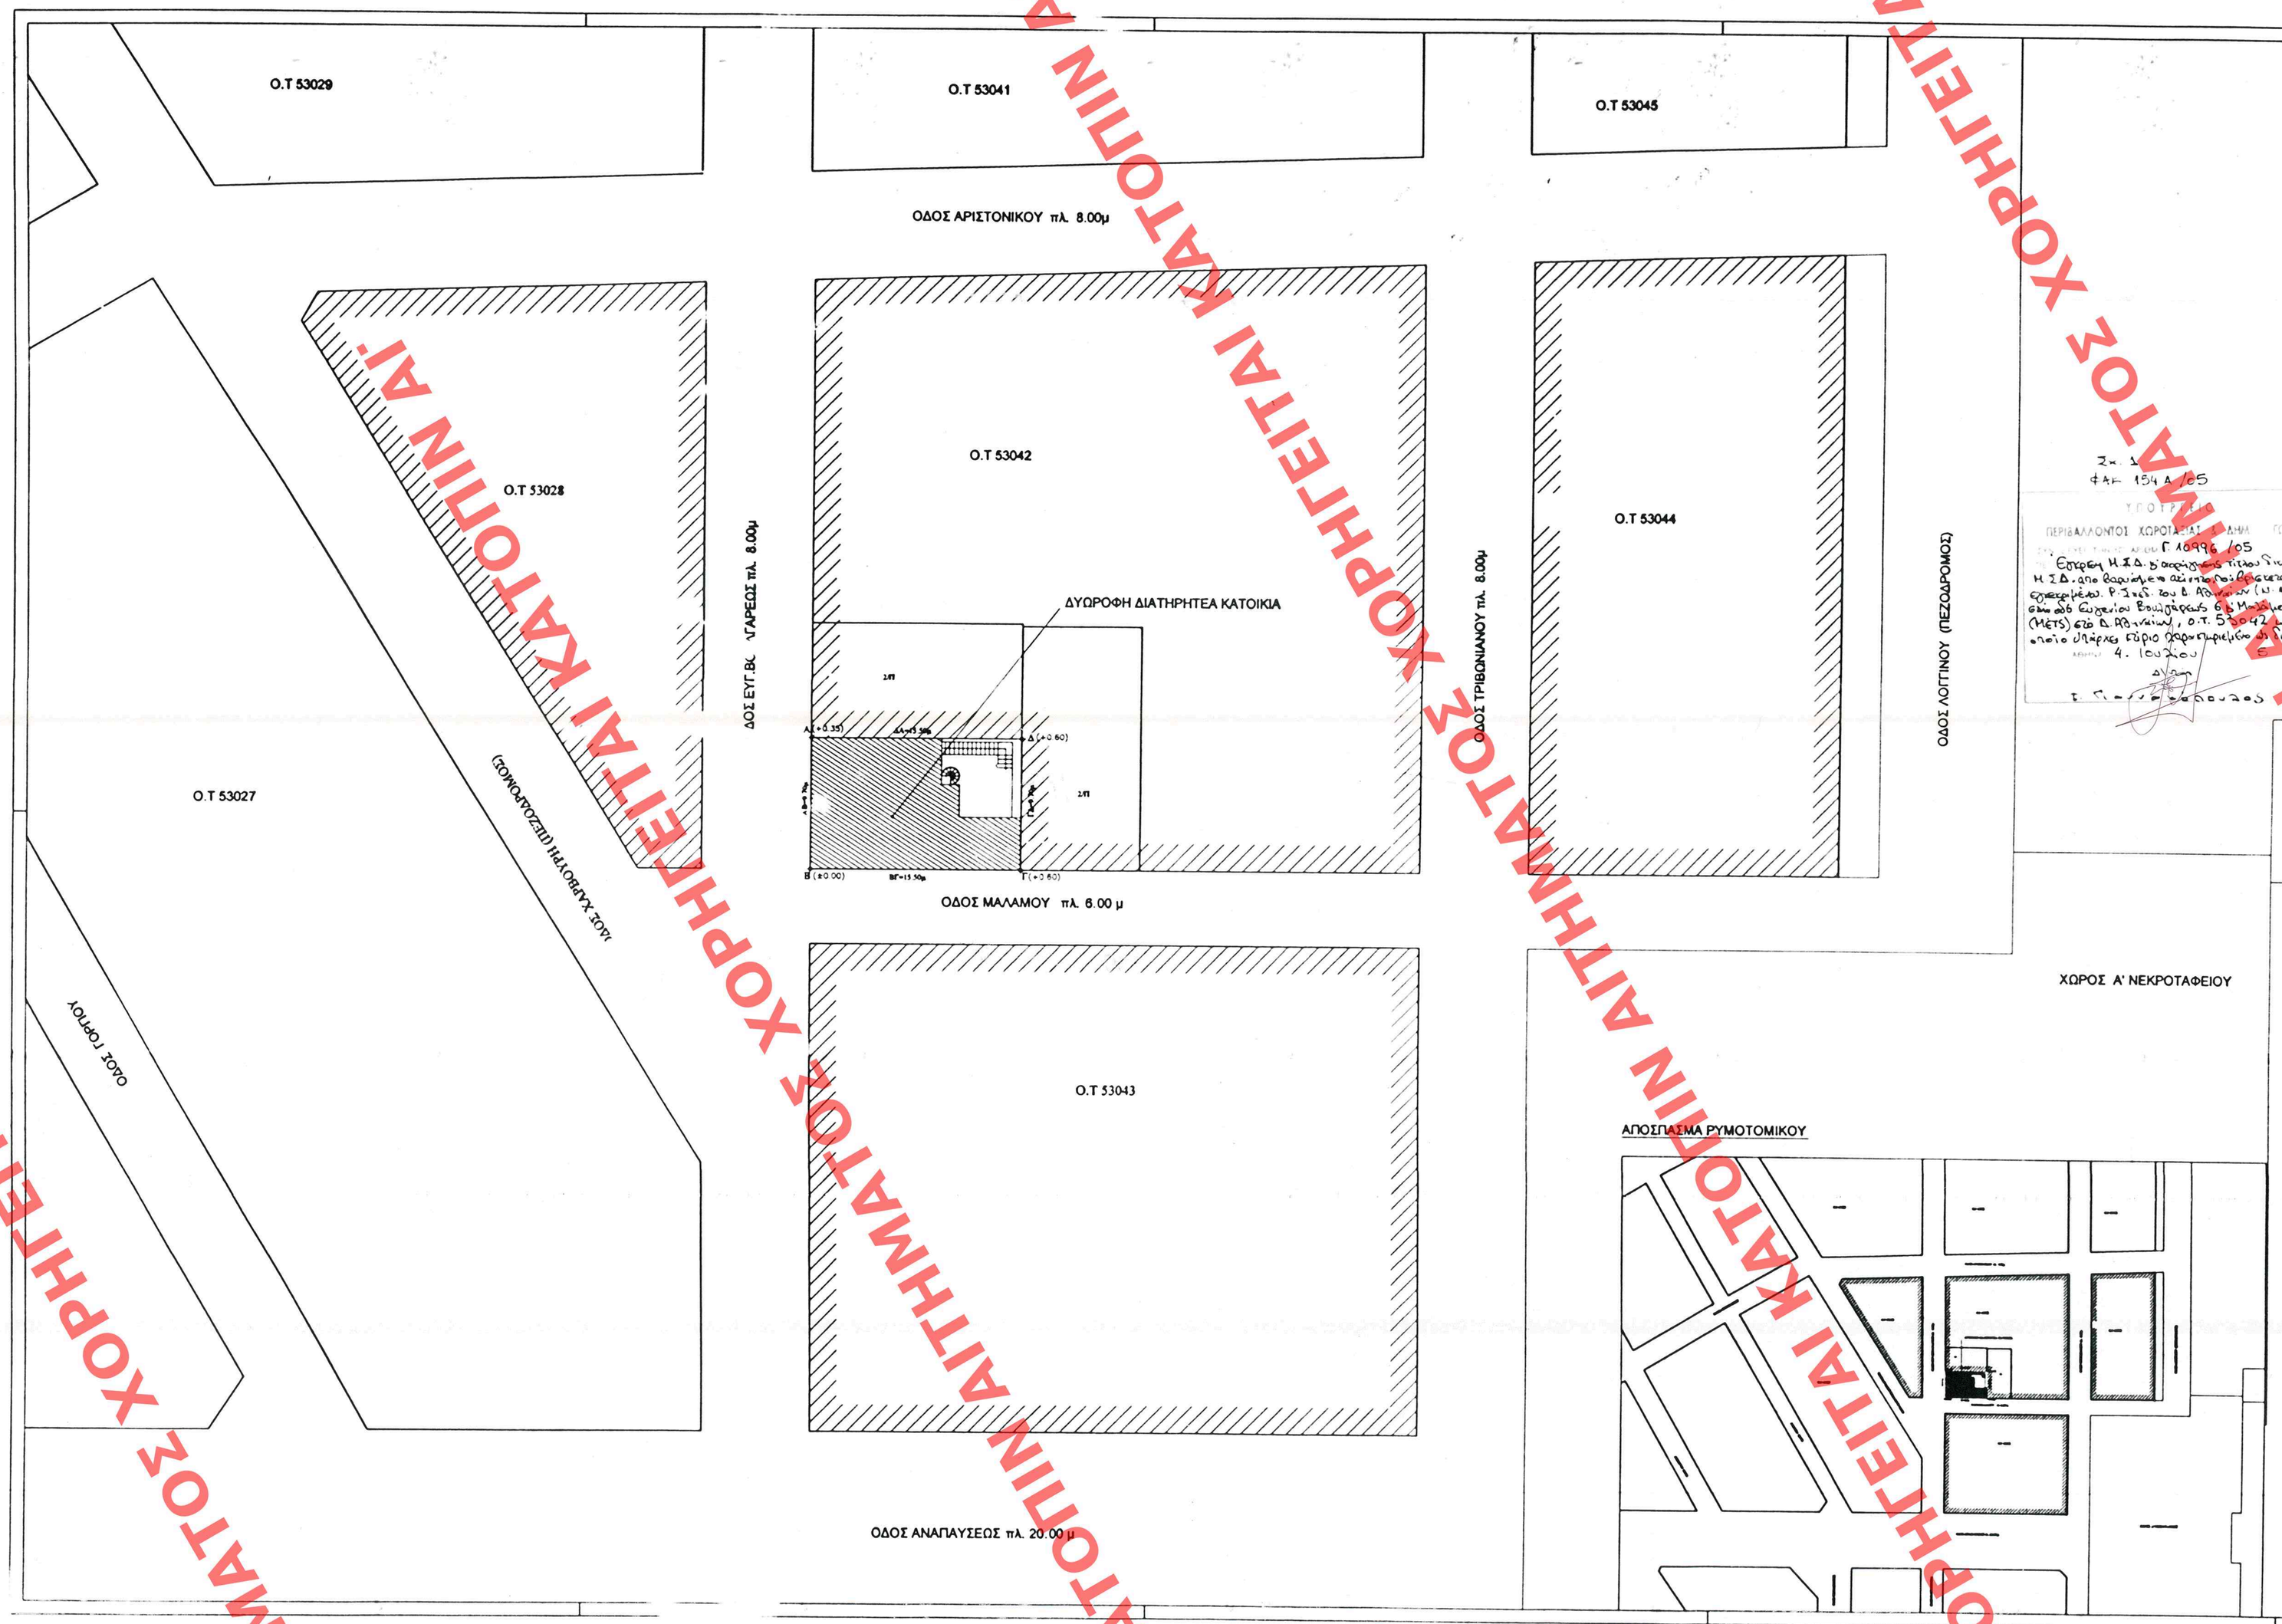

ΥΠΟΥΡΓΕΙΟ
ΠΕΡΙΒΑΛΛΟΝΤΟΣ ΧΩΡΟΤΑΞΙΑΣ & ΔΗΜ. ΕΡΓΩΝ

ΙΣΤΕ ΑΠΟΣΟΣ

ΠΕΡΙΟΧΗ: ΜΕΤΣ, ΑΘΗΝΑ
Δ/ΛΑ ΡΥΜ. 31-12-1967 & 28-08-1933 (ΦΕΚ 21 / 1968 & 253 / 33)
ΑΡΤΙΟΤΗΤΑ
Ε= 200.00 μ² 112.50 μ² κρο ΓΟΚ/73
Π= 10.00 μ² 6.00 μ² "
ΚΑΛΥΗΗ ΕΠΙΦΑΝΕΙΑ: 70% -ΣΥΝΕΧΕΣ
ΣΥΝΤΗΣ ΔΟΜΗΣΗΣ: 2.60
ΥΨΟΣ: 14.5 β ΤΟΜ.ΑΡΧΙΤ.-ΟΡ= 4 ΦΕΚ 53δ/75)
ΠΚΑΡΑΞ: ΦΕΚ 76Α/2006
ΔΙΑΤΗΡΗΤΕΟ: ΦΕΚ 393δ/2000
ΧΡΗΣΕΙΣ ΓΗΣ: ΑΜΙΓΟΥΣ ΚΑΤΟΙΚΙΑΣ ΖΩΝΗ Β (ΦΕΚ 1350Δ/92)
ΕΜΒΑΔΟΝ ΟΙΚΟΠΕΔΟΥ: (ΑΒΓΔΑ) = 150.35 μ²
ΕΜΒΑΔΟΝ ΥΠΑΡΧΟΥΣΑΣ ΔΙΑΤΗΡΗΤΕΑΣ ΚΑΤΟΙΚΙΑ = 270.76 μ²

ΔΗΛΩΣΗ ΥΛΟΠΟΙΗΣΗΣ ΟΡΙΩΝ

Ο Αθανάσιος Παπαγιαννάκος, ιδιοκτήτης του οικοπέδου με στοιχεία (ΑΒΓΔΑ), δηλώνω ότι τα όρια που έχω υλοποιήσει σ' αυτό είναι ορθά.

Ο Δηλών

ΚΑΘΟΡΙΣΜΟΣ ΡΥΜ. & ΟΙΚ. ΓΡΑΜΩΗΣ

Οι οικοδομικές, ρυμοτομικές γραμμές (αβ) και (βγ), έχουν διαμορφωθεί καλής στο δόσιμο με σταθερό πλάτος οδών 8.00μ & 6.00μ αντιστοίχως.

ΔΗΛΩΣΗ ΔΕΗ & ΡΕΜΑΤΩΝ

Η Λάζου Ελένη Αρχ/των Μηχανικός δηλώνω υπεύθυνα ότι υπερώνα του οικοπέδου δε διέρχονται καλώδια υψηλής τάσης καλώδιο και πλησίον του οικοπέδου δε διέρχεται ρέμα.

Ο Δηλών

ΥΠΕΥΘΥΝΗ ΔΗΛΩΣΗ Ν. 65 /77

Δηλώνω υπεύθυνα ότι το οικόπεδο με στοιχεία (ΑΒΓΔΑ) ιδιοκτησίας Αθανάσιου Παπαγιαννάκου επί της οδού Ευγ.Βουλγάρεως & Μαλλάμου 1, Ο.Τ 53004 στη περιοχή Μετς του Δήμου Αθηνών και εμβαδών 150.35μ² βρίσκεται εντός σχεδίου πόλης και είναι άρτιο κατά κανόνα και οικοδομήσιμο, βάσει των πολεοδομικών διατάξεων που ισχύουν σήμερα.
Το εν άνω οικόπεδο δεν εμπίπτει στις διατάξεις του Ν.1337 /83 περί συφοφής σε γη και χνάμα.

Ο Μηχανικός

ΠΑΡΑΤΗΡΗΣΕΙΣ :

ΕΡΓΟΔΟΤΗΣ :	ΑΘΑΝΑΣΙΟΣ ΠΑΠΑΓΙΑΝΝΑΚΟΣ
ΕΡΓΟ :	ΕΚΔΟΣΗ ΤΙΤΛΟΥ ΜΕΤΑΦΟΡΑΣ ΣΥΝΤΕΛΕΣΤΗ ΔΟΜΗΣΗΣ ΣΕ ΔΙΩΡΟΦΗ ΔΙΑΤΗΡΗΤΕΑ ΚΑΤΟΙΚΙΑ
ΤΟΠΟΘΕΣΙΑ :	ΕΥΓ ΒΟΥΛΓΑΡΕΩΣ &ΜΑΛΛΑΜΟΥ Ο.Τ 53004 ΜΕΤΣ, ΑΘΗΝΑ
ΜΕΛΕΤΗΤΕΣ :	ΕΛΕΝΗ ΛΟΖΟΥ ΑΡΧΙΤΕΚΤΩΝ

ΘΕΜΑ ΣΧΕΔΙΟΥ: ΤΟΠΟΓΡΑΦΙΚΟ	ΑΡΙΘΜΟΣ ΣΧΕΔΙΟΥ: Α 1
ΚΛΙΜΑΚΑ 1:200	ΚΩΔΙΚΟΣ ΜΕΛΕΤΗΣ 0004
ΥΠΟΓΡΑΦΗ	ΣΦΡΑΓΙΔΑ
ΗΜΕΡΟΜΗΝΙΑ ΝΟΕΜΒΡΙΟΣ 2004	

ΑΡΙΘ. ΣΧΕΔΙΟΥ Γενικός / Ειδικός
ΕΡΜΑΡΙΟΝ Θυρίς ..... Φακ. 154Α
ΕΓΓΡΑΦΟΝ Αριθ. Πρωτ. 36263/1379 Θυρίς ..... Φακ. .....
ΧΟΡΗΓΕΙΤΑΙ ΑΠΟΚΛΕΙΣΤΙΚΑ ΓΙΑ ΑΙΤΗΜΑΤΟΣ ΧΟΡΗΓΕΙΤΑΙ ΚΑΤΟΠΙΝ ΑΙΤΗΜΑΤΟΣ ΧΟΡΗΓΕΙΤΑΙ ΚΑΤΟΠΙΝ ΑΙΤΗΜΑΤΟΣ ΧΟΡΗΓΕΙΤΑΙ ΚΑΤΟΠΙΝ ΑΙΤΗΜΑΤΟΣ ΧΟΡΗΓΕΙΤΑΙ ΚΑΤΟΠΙΝ ΑΙΤΗΜΑΤΟΣ ΧΟΡΗΓΕΙΤΑΙ ΚΑΤΟΠΙΝ ΑΙΤΗΜΑΤΟΣ ΧΟΡΗΓΕΙΤΑΙ ΚΑΤΟΠΙΝ ΑΙΤΗΜΑΤΟΣ ΧΟΡΗΓΕΙΤΑΙ ΚΑΤΟΠΙΝ ΑΙΤΗΜΑΤΟΣ ΧΟΡΗΓΕΙΤΑΙ ΚΑΤΟΠΙΝ ΑΙΤΗΜΑΤΟΣ ΧΟΡΗΓΕΙΤΑΙ ΚΑΤΟΠΙΝ ΑΙΤΗΜΑΤΟΣ ΧΟΡΗΓΕΙΤΑΙ ΚΑΤΟΠΙΝ ΑΙΤΗΜΑΤΟΣ ΧΟΡΗΓΕΙΤΑΙ ΚΑΤΟΠΙΝ ΑΙΤΗΜΑΤΟΣ ΧΟΡΗΓΕΙΤΑΙ ΚΑΤΟΠΙΝ ΑΙΤΗΜΑΤΟΣ ΧΟΡΗΓΕΙΤΑΙ ΚΑΤΟΠΙΝ ΑΙΤΗΜΑΤΟΣ ΧΟΡΗΓΕΙΤΑΙ ΚΑΤΟΠΙΝ ΑΙΤΗΜΑΤΟΣ ΧΟΡΗΓΕΙΤΑΙ ΚΑΤΟΠΙΝ ΑΙΤΗΜΑΤΟΣ ΧΟΡΗΓΕΙΤΑΙ ΚΑΤΟΠΙΝ ΑΙΤΗΜΑΤΟΣ ΧΟΡΗΓΕΙΤΑΙ ΚΑΤΟΠΙΝ ΑΙΤΗΜΑΤΟΣ ΧΟΡΗΓΕΙΤΑΙ ΚΑΤΟΠΙΝ ΑΙΤΗΜΑΤΟΣ ΧΟΡΗΓΕΙΤΑΙ ΚΑΤΟΠΙΝ ΑΙΤΗΜΑΤΟΣ