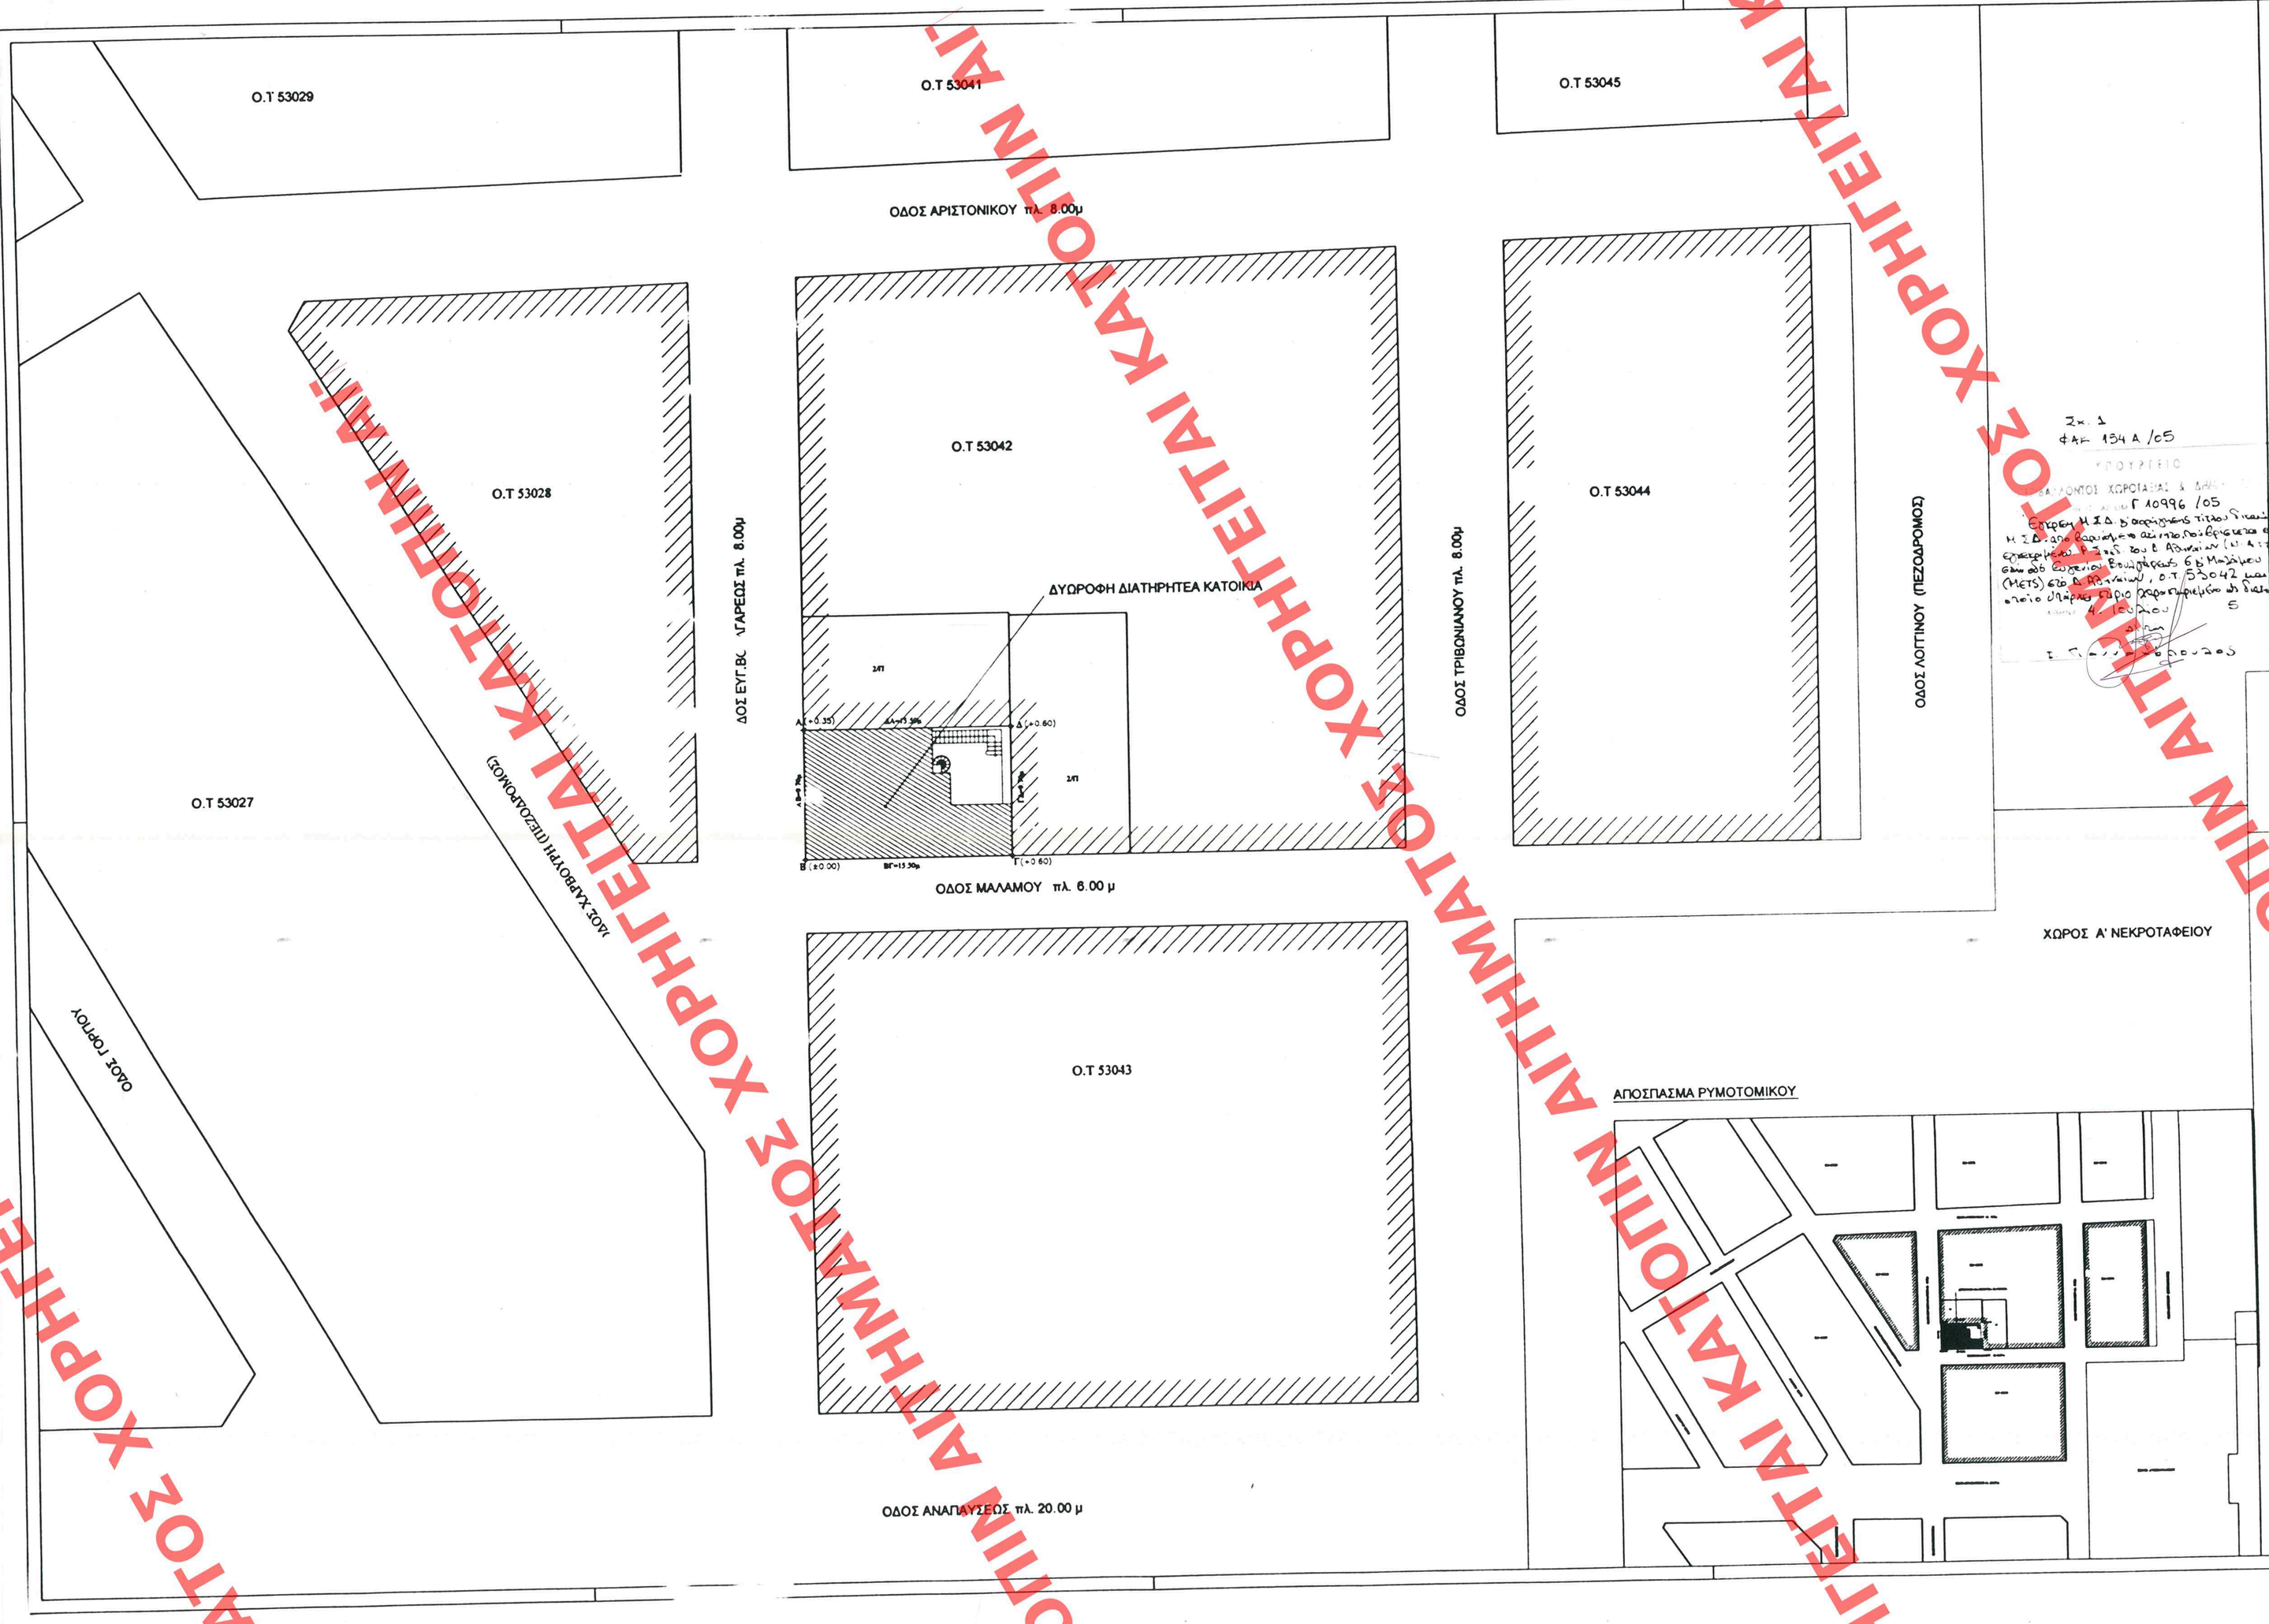

ΥΠΟΥΡΓΕΙΟ
ΠΕΡΙΒΑΛΛΟΝΤΟΣ ΧΩΡΟΤΑΞΙΑΣ & ΔΗΜ. ΕΡΓΩΝ

ΝΤΕ ΑΠΟΨΟΣΟ

ΠΕΡΙΟΧΗ: ΜΕΤΣ, ΑΘΗΝΑ
ΔΜΑ ΡΥΜ. 31-12-1967 & 28-08-1933 (ΦΕΚ 21 / 1968 & 253 / 33)
ΑΡΤΙΟΤΗΤΑ
Ε= 200.00 μ² 112.50 μ² προ ΓΟΚ/73
Π= 10.00 μ² 6.00 μ² "
ΚΑΛΛΗΝΗ ΕΠΙΦΑΝΕΙΑ: 70% -ΣΥΝΕΧΕΣ
ΣΥΝ/ΤΗΣ ΔΟΜΗΣΗΣ: 2.60
ΥΨΟΣ: 14.50 ΤΟΜ.ΑΡΧ.Ι.V.-ΟΡΙ= 4 ΦΕΚ 536/75)
ΓΕΑΡΑΖ: ΦΕΚ 76Α'/2004
ΔΙΑΤΗΡΗΤΕΟ: ΦΕΚ 393Δ'/2000
ΧΡΗΣΕΙΣ ΓΗΣ: ΑΜΠΓΟΥΣ ΚΑΤΟΙΚΙΑΣ ΖΩΝΗ Β (ΦΕΚ 1350Δ'/92)
ΕΜΒΑΔΟΝ ΟΙΚΟΠΕΔΟΥ: (ΑΒΓΔΑ) = 150.35 μ²
ΕΜΒΑΔΟΝ ΥΠΑΡΧΟΥΣΑΣ ΔΙΑΤΗΡΗΤΕΑΣ ΚΑΤΟΙΚΙΑ = 270.76 μ²

ΔΗΛΩΣΗ ΥΛΟΠΟΙΗΣΗΣ ΟΡΙΩΝ

Ο Αθανάσιος Παπαγιαννάκος, ιδιοκτήτης του οικοπέδου με στοιχεία (ΑΒΓΔΑ), δηλώνω ότι τα όρια που έχω υλοποιήσει σ'αυτό είναι ορθά.

Ο Δηλών

ΚΑΘΟΡΙΣΜΟΣ ΡΥΜ. & ΟΙΚ. ΓΡΑΜΜΗΣ

Οι οικοδομικές ρυμοτομικές γραμμές (αβ) και (βγ), έχουν διαμορφωθεί εκλός στο έδαφος με σταθερό πλάτος οδών 8.00μ & 6.00μ αντιστοίχως.

ΔΗΛΩΣΗ ΔΕΗ & ΡΕΜΑΤΩΝ

Η Λόζου Ελένη Αρχ/των Μηχανικός δηλώνω υπεύθυνα ότι υπερώνω του οικοπέδου δε διέρχονται καλώδια υψηλής τάσης εναέρια και ελιγτίον του οικοπέδου δε διέρχεται ρέμα.

Ο Δηλών

ΥΠΕΥΘΥΝΗ ΔΗΛΩΣΗ Ν 65 /77

Δηλώνω υπεύθυνα ότι το οικόπεδο με στοιχεία (ΑΒΓΔΑ) ιδιοκτησίας Αθανάσιου Παπαγιαννάκου επί της οδού Ευη Βουλγάρεως & Μαλάμου 1, Ο.Τ 53004 στη περιοχή Μετς του Δήμου Αθηνών και εμβαδών 150.35μ² βρίσκεται εντός σχεδίου πόλης και είναι άρτιο κατά κανόνα και οικοδομήσιμο, βάσει των πολεοδομικών διατάξεων που ισχύουν σήμερα.
Το ως άνω οικόπεδο δεν εμπίπτει στις διατάξεις του Ν.1337 /83 περί εισφοράς σε γη και χρήμα.

Ο Μηχανικός

882

Δ' ΤΕΥΧΟΣ ΤΗΣ ΕΦΗΜΕΡΙΔΑΣ ΤΗΣ ΚΥΒΕΡΝΗΣΕΩΣ
της 25 Μαρτίου 2005

ΠΑΡΑΤΗΡΗΣΕΙΣ :

ΑΡΙΘ. ΣΧΕΔΙΟΥ
ΕΡΜΑΡΙΟΝ
ΕΓΓΡΑΦΩΝ

ΕΡΓΟΔΟΤΗΣ :	ΑΘΑΝΑΣΙΟΣ ΠΑΠΑΓΙΑΝΝΑΚΟΣ
ΕΡΓΟ :	ΕΚΔΟΣΗ ΤΙΤΛΟΥ ΜΕΤΑΦΟΡΑΣ ΣΥΝΤΕΛΕΣΤΗ ΔΟΜΗΣΗΣ ΣΕ ΔΙΩΡΟΦΗ ΔΙΑΤΗΡΗΤΕΑ ΚΑΤΟΙΚΙΑ
ΤΟΠΟΘΕΣΙΑ :	ΕΥΓ.ΒΟΥΛΓΑΡΕΩΣ &ΜΑΛΑΜΟΥ Ο.Τ 53004 ΜΕΤΣ, ΑΘΗΝΑ
ΜΕΛΕΤΗΤΕΣ :	ΕΛΕΝΗ ΛΟΖΟΥ ΑΡΧΙΤΕΚΤΩΝ

ΘΕΜΑ ΣΧΕΔΙΟΥ	ΑΡΙΘΜΟΣ ΣΧΕΔΙΟΥ
ΤΟΠΟΓΡΑΦΙΚΟ	Α 1
ΚΛΙΜΑΚΑ 1:200	ΚΩΔΙΚΟΣ ΜΕΛΕΤΗΣ 000 4
ΥΠΟΓΡΑΦΗ	ΣΦΡΑΓΙΔΑ
ΗΜΕΡΟΜΗΝΙΑ ΝΟΕΜΒΡΙΟΣ 2004	

ΧΟΡΗΓΕΙΤΑΙ ΚΑΤΟΠΙΝ ΑΙΤΗΜΑΤΟΣ ΧΟΡΗΓΕΙΤΑΙ ΚΑΤΟΠΙΝ ΑΙΤΗΜΑΤΟΣ ΧΟΡΗΓΕΙΤΑΙ ΚΑΤΟΠΙΝ ΑΙΤΗΜΑΤΟΣ ΧΟΡΗΓΕΙΤΑΙ ΚΑΤΟΠΙΝ ΑΙΤΗΜΑΤΟΣ