


ΥΠΟΥΡΓΕΙΟ
ΠΕΡΙΒΑΛΛΟΝΤΟΣ ΧΩΡΟΤΑΞΙΑΣ & ΔΗΜ. ΕΡΓΩΝ

ΣΥΝΟΔΕΥΕΙ ΤΗΝ ΥΠ. ΑΡΙΘΜ. Γ. 30051/05 ΠΡΟΣΑΝ
ΠΕΡΙ Καθορισμός-βελτιστοποίησης-εξοπλισμού
οργάνων-περιορισμών-δράσης-εξοπλισμού
του κτίριου επί της οδού Κηφισίας 258 και
εξοπλισμού-εξοπλισμού-εξοπλισμού-εξοπλισμού
ΑΘΗΝΑ 12 Ιουλίου 2005

ΕΚΔΗΛΩΣΗ ΕΞ ΤΟΥ ΥΠ. ΑΡΙΘΜ. ΒΒΓ... ΤΥΠΟ ΤΟΥ
Δ... ΤΕΥΧΟΣ ΤΗΣ ΕΚΔΗΛΩΣΗΣ ΤΗΣ ΚΥΒΕΡΝΗΣΕΩΣ
ΤΗΣ 26 Αυγούστου 2005.

Γενικός	
Αριθ. Σχεδίου	
Ειδικός	
ΕΡΜΑΡΙΟΝ	Θυρίς..... Φακ.....
ΕΓΓΡΑΦΟΝ	Αριθ. Πρωτ.....
Θυρίς	 Φακ.....

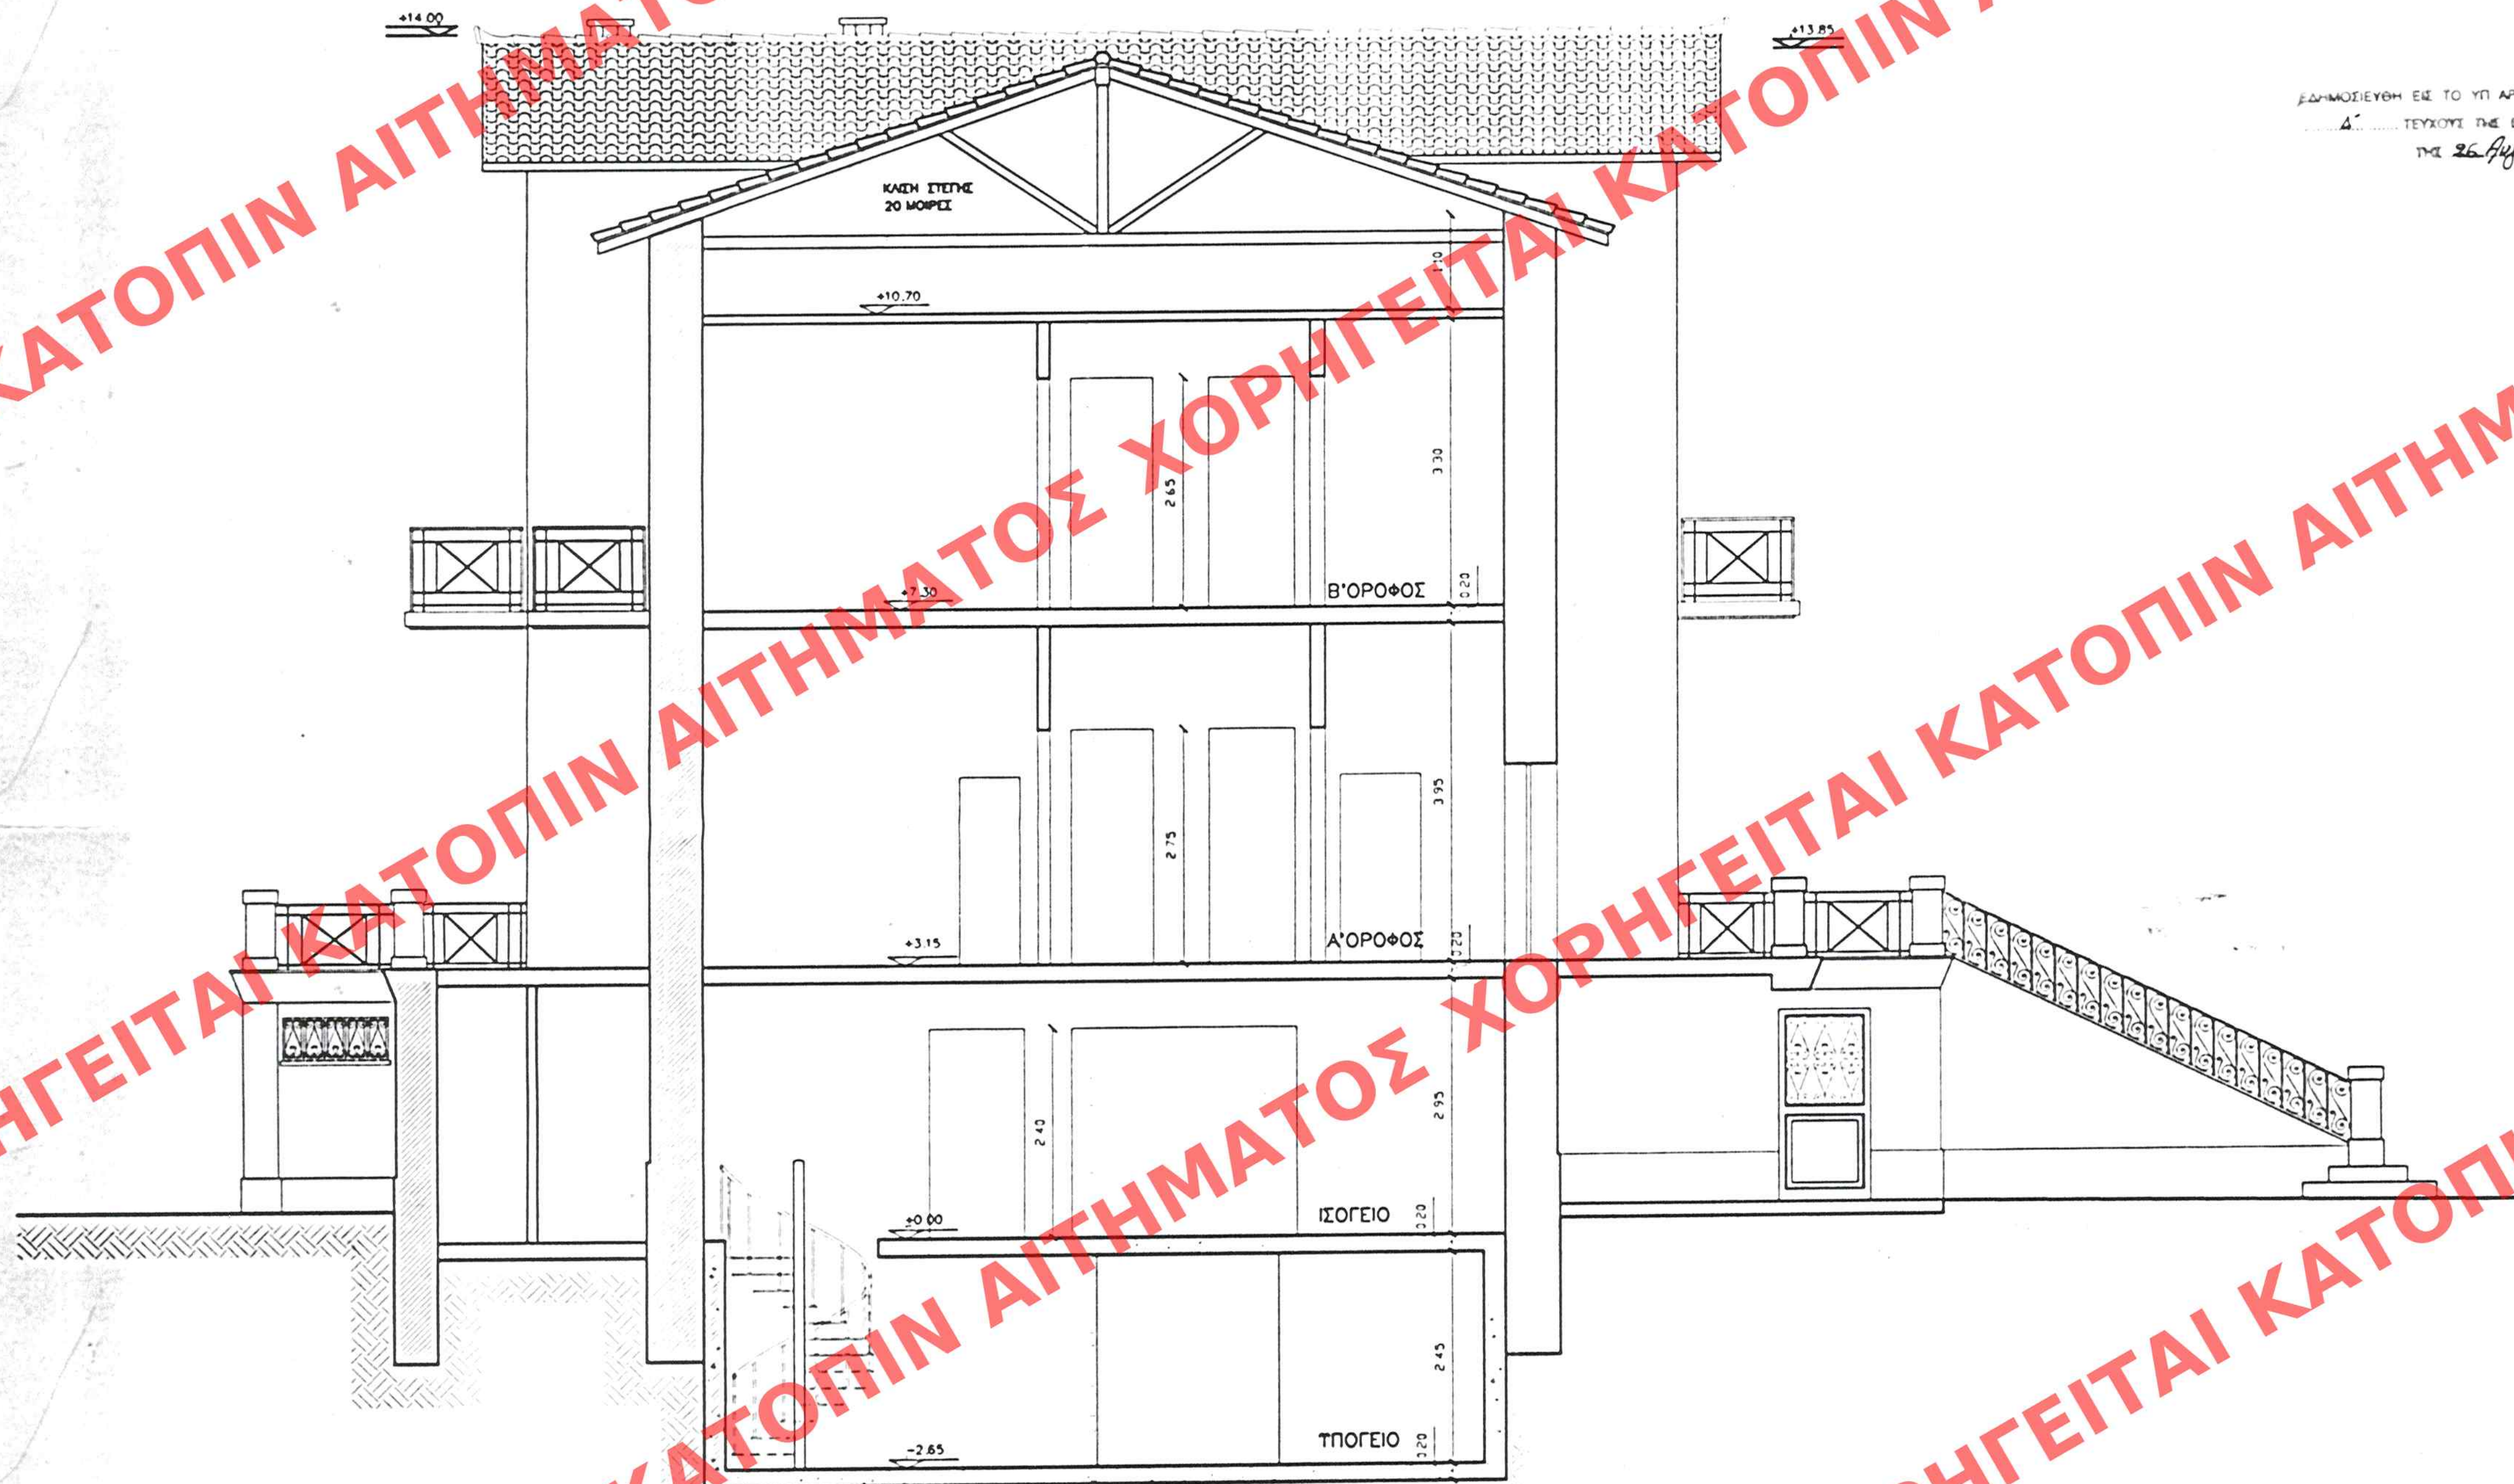

ΥΠΟΥΡΓΕΙΟ
ΠΕΡΙΒΑΛΛΟΝΤΟΣ
ΧΩΡΟΤΑΞΙΑΣ
ΚΑΙ ΔΗΜΟΣΙΩΝ ΕΡΓΩΝ

Δ/ΝΣΗ ΠΟΛΕΟΔΟΜΙΚΟΥ ΣΧΕΔΙΑΣΜΟΥ
ΤΜΗΜΑ ΠΑΡΑΔΟΣΙΑΚΩΝ ΟΙΚΙΣΜΩΝ

ΘΕΣΗ: Κηφισίας 258 και Δηληγιάννη 28,
Κηφισιά

ΘΕΜΑ: Ειδική ρύθμιση για αλλαγή
χρήσης από κατοικία σε χώρο
γραφείων, εσωτερικές
διαρρυθμίσεις ισόγειου, Α' και
Β' ορόφου, προσθήκη
υπογείου και αποκατάσταση
αρχικής ξύλινης
κεραμοσκεπής στέγης σε
διατηρητέο κτίριο, φερόμενο
ως ιδιοκτησία Νικ. Πετσάλη-
Διομήδη και καθορισμός
ειδικών όρων και
περιορισμών δόμησης.

ΤΟΜΗ Α-Α'

ΚΛΙΜΑΚΑ: 1:50