


ΧΟΡΗΓΕΙΤΑΙ ΑΙΤΗΜΑΤΟΣ ΧΟΡΗΓΕΙΤΑΙ ΚΑΤΟΠΙΝ ΑΙΤ

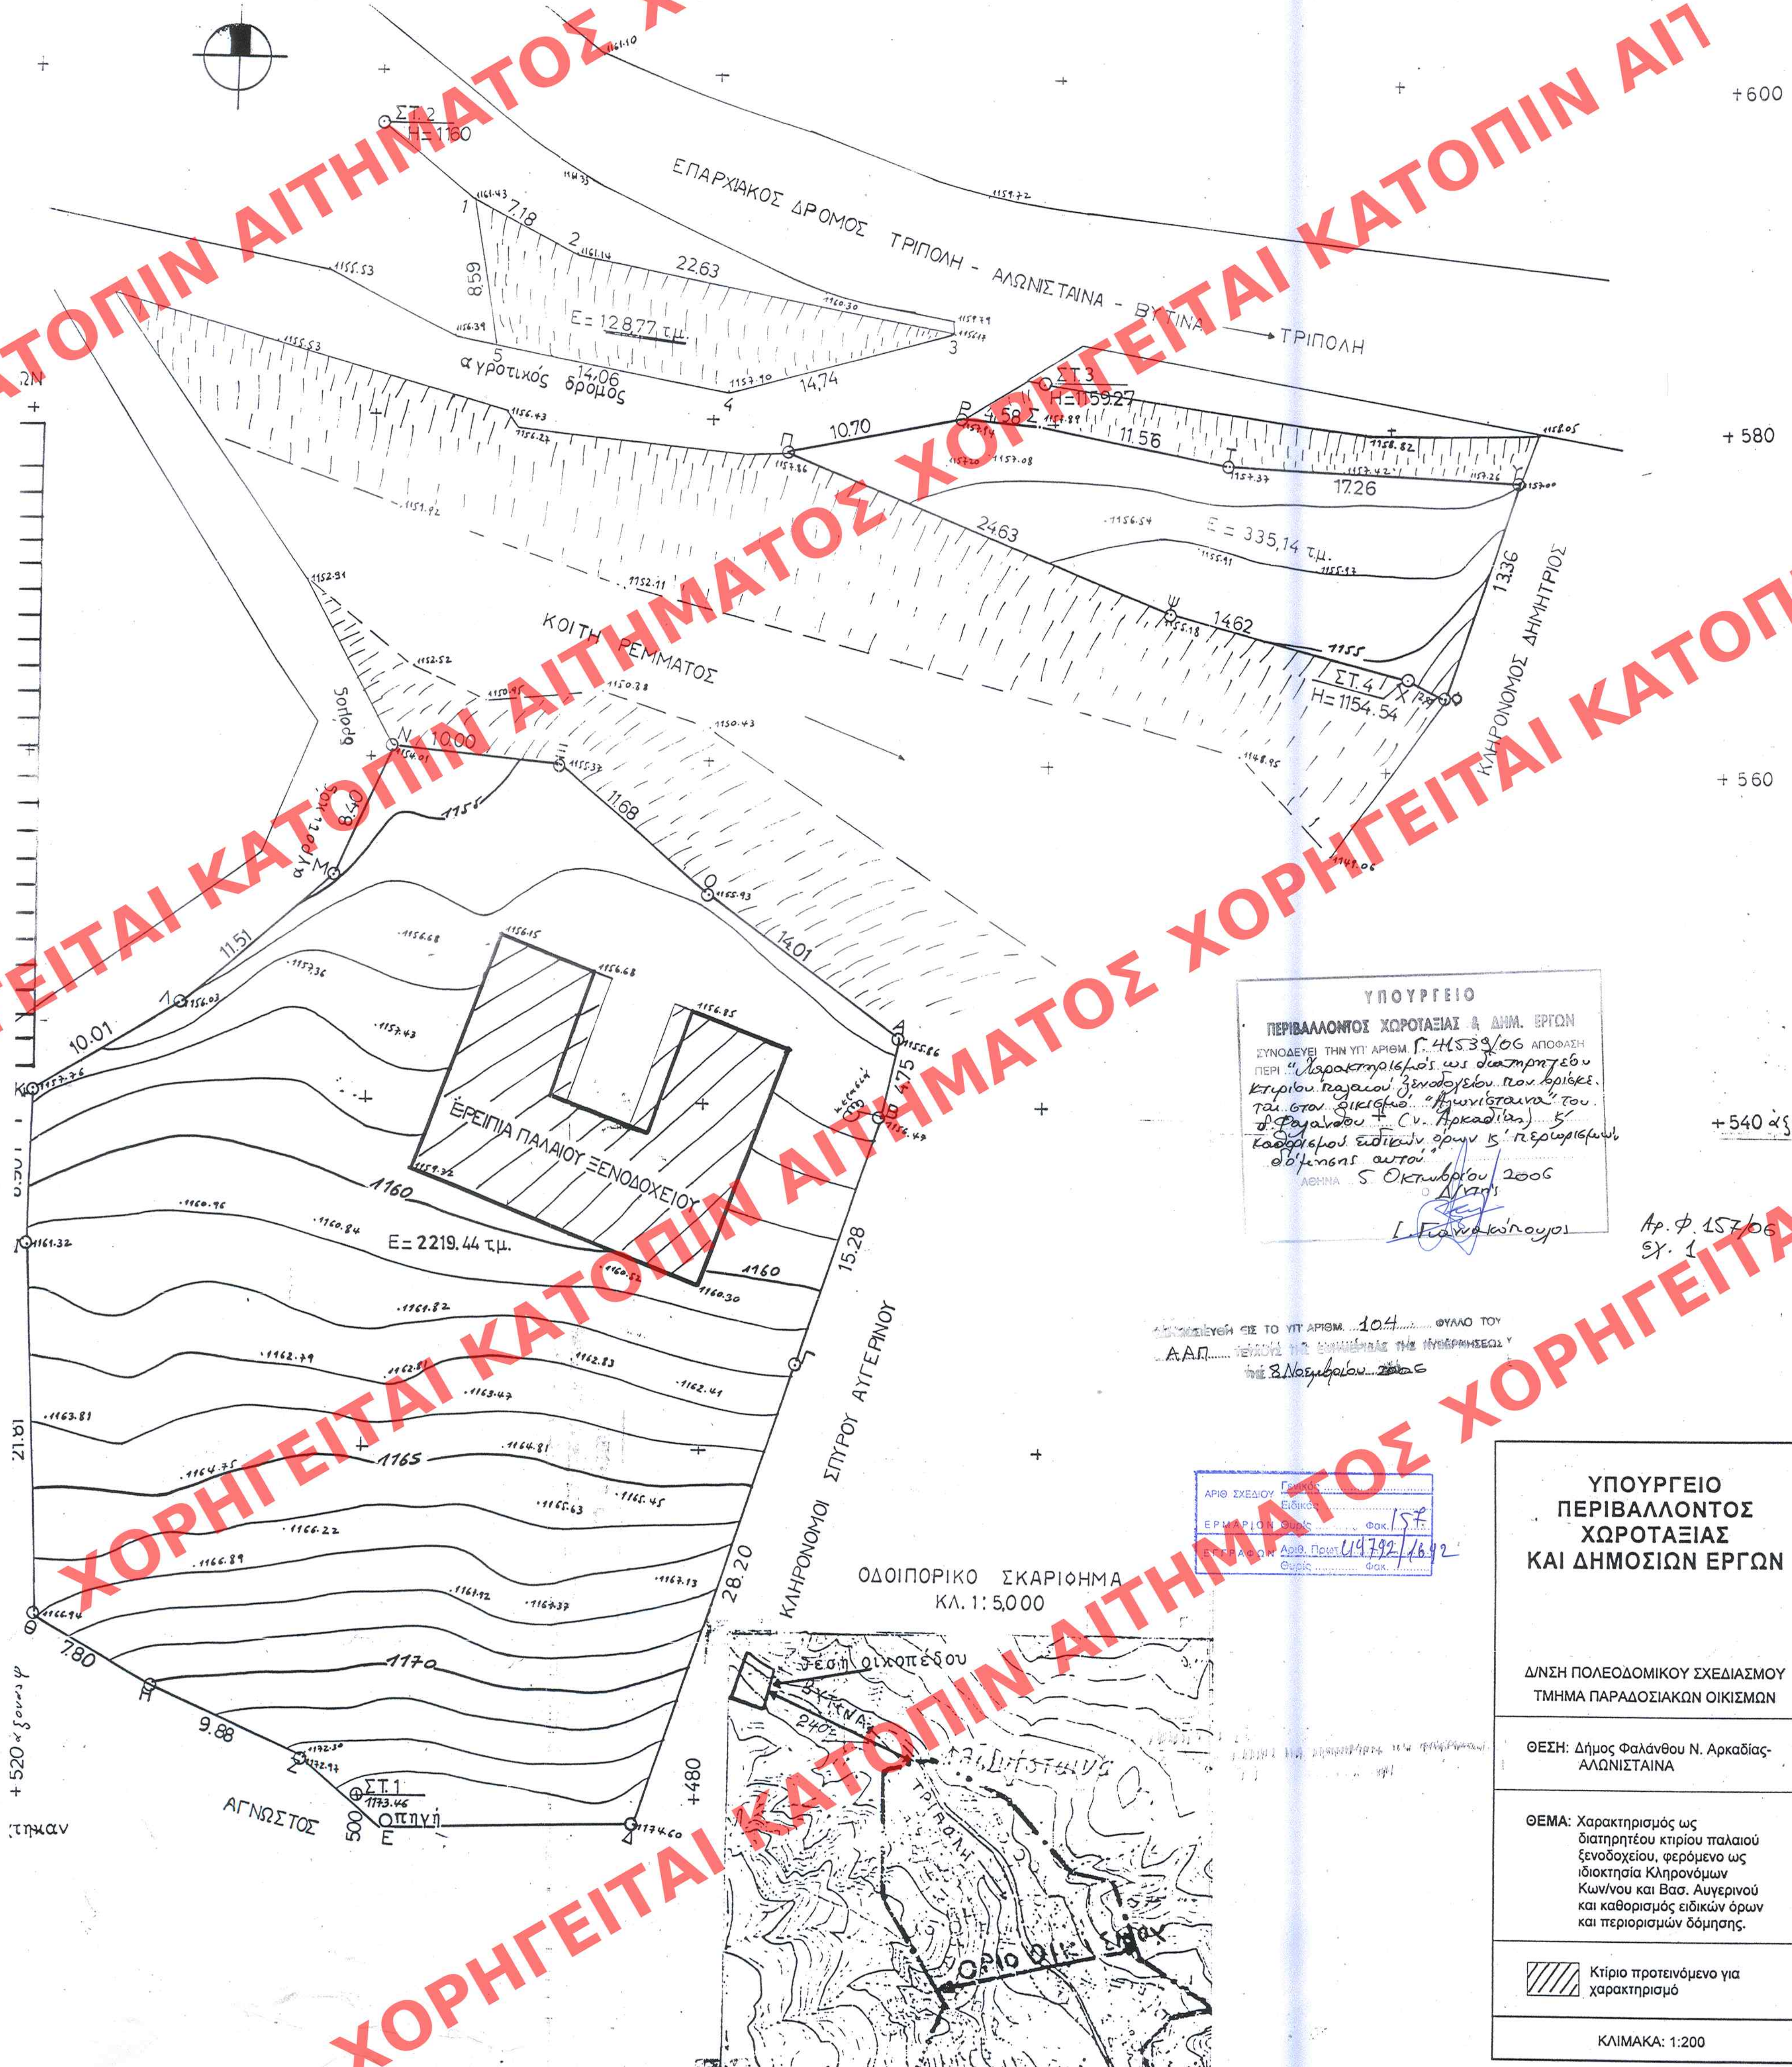


ΥΠΟΥΡΓΕΙΟ
ΠΕΡΙΒΑΛΛΟΝΤΟΣ ΧΩΡΟΤΑΞΙΑΣ & ΔΗΜ. ΕΡΓΩΝ
ΣΥΝΟΔΕΥΕΙ ΤΗΝ ΥΠ' ΑΡΙΘΜ. Γ. 41539/06 ΑΠΟΦΑΣΗ
ΠΕΡΙ "Χαρακτηρισμός ως διατηρητέου
κτιρίου παλαιού Ξενοδοχείου που βρίσκεται
στον οικισμό "Αλωνίσταίνα" του
οφθαλμολογικού (Ν. Αρκαδίας) 5'
καθορισμός ειδικών όρων κ' περιορισμών
εδαφικής αυτής
ΑΘΗΝΑ 5 Οκτωβρίου 2006
Δ/ντης
Ι. Γαλανόπουλος

Αρ. Φ. 157/06
Σχ. 1

ΑΔΑΠ... ΤΕΛΕΣΕ ΤΗΝ ΕΡΕΥΝΑ ΤΗΣ ΠΡΟΒΛΕΨΗΣ ΤΩ
8 Νοεμβρίου 2006

ΑΡΙΘ. ΣΧΕΔΙΟΥ... ΕΙΔΟΣ... ΕΡΜΑΡΙΟΥ... ΦΟΚ...
ΕΡΕΥΡΑ... ΑΡΙΘ. ΠΡΩΤ... ΦΟΚ...
19792/1692

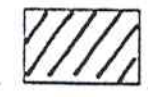ΥΠΟΥΡΓΕΙΟ ΠΕΡΙΒΑΛΛΟΝΤΟΣ ΧΩΡΟΤΑΞΙΑΣ ΚΑΙ ΔΗΜΟΣΙΩΝ ΕΡΓΩΝ
Δ/ΝΣΗ ΠΟΛΕΟΔΟΜΙΚΟΥ ΣΧΕΔΙΑΣΜΟΥ ΤΜΗΜΑ ΠΑΡΑΔΟΣΙΑΚΩΝ ΟΙΚΙΣΜΩΝ
ΘΕΣΗ: Δήμος Φαλάνθου Ν. Αρκαδίας- ΑΛΩΝΙΣΤΑΙΝΑ
ΘΕΜΑ: Χαρακτηρισμός ως διατηρητέου κτιρίου παλαιού ξενοδοχείου, φερόμενο ως ιδιοκτησία Κληρονόμων Κων/νου και Βασ. Αυγερινού και καθορισμός ειδικών όρων και περιορισμών δόμησης.
 Κτίριο προτενόμενο για χαρακτηρισμό
ΚΛΙΜΑΚΑ: 1:200