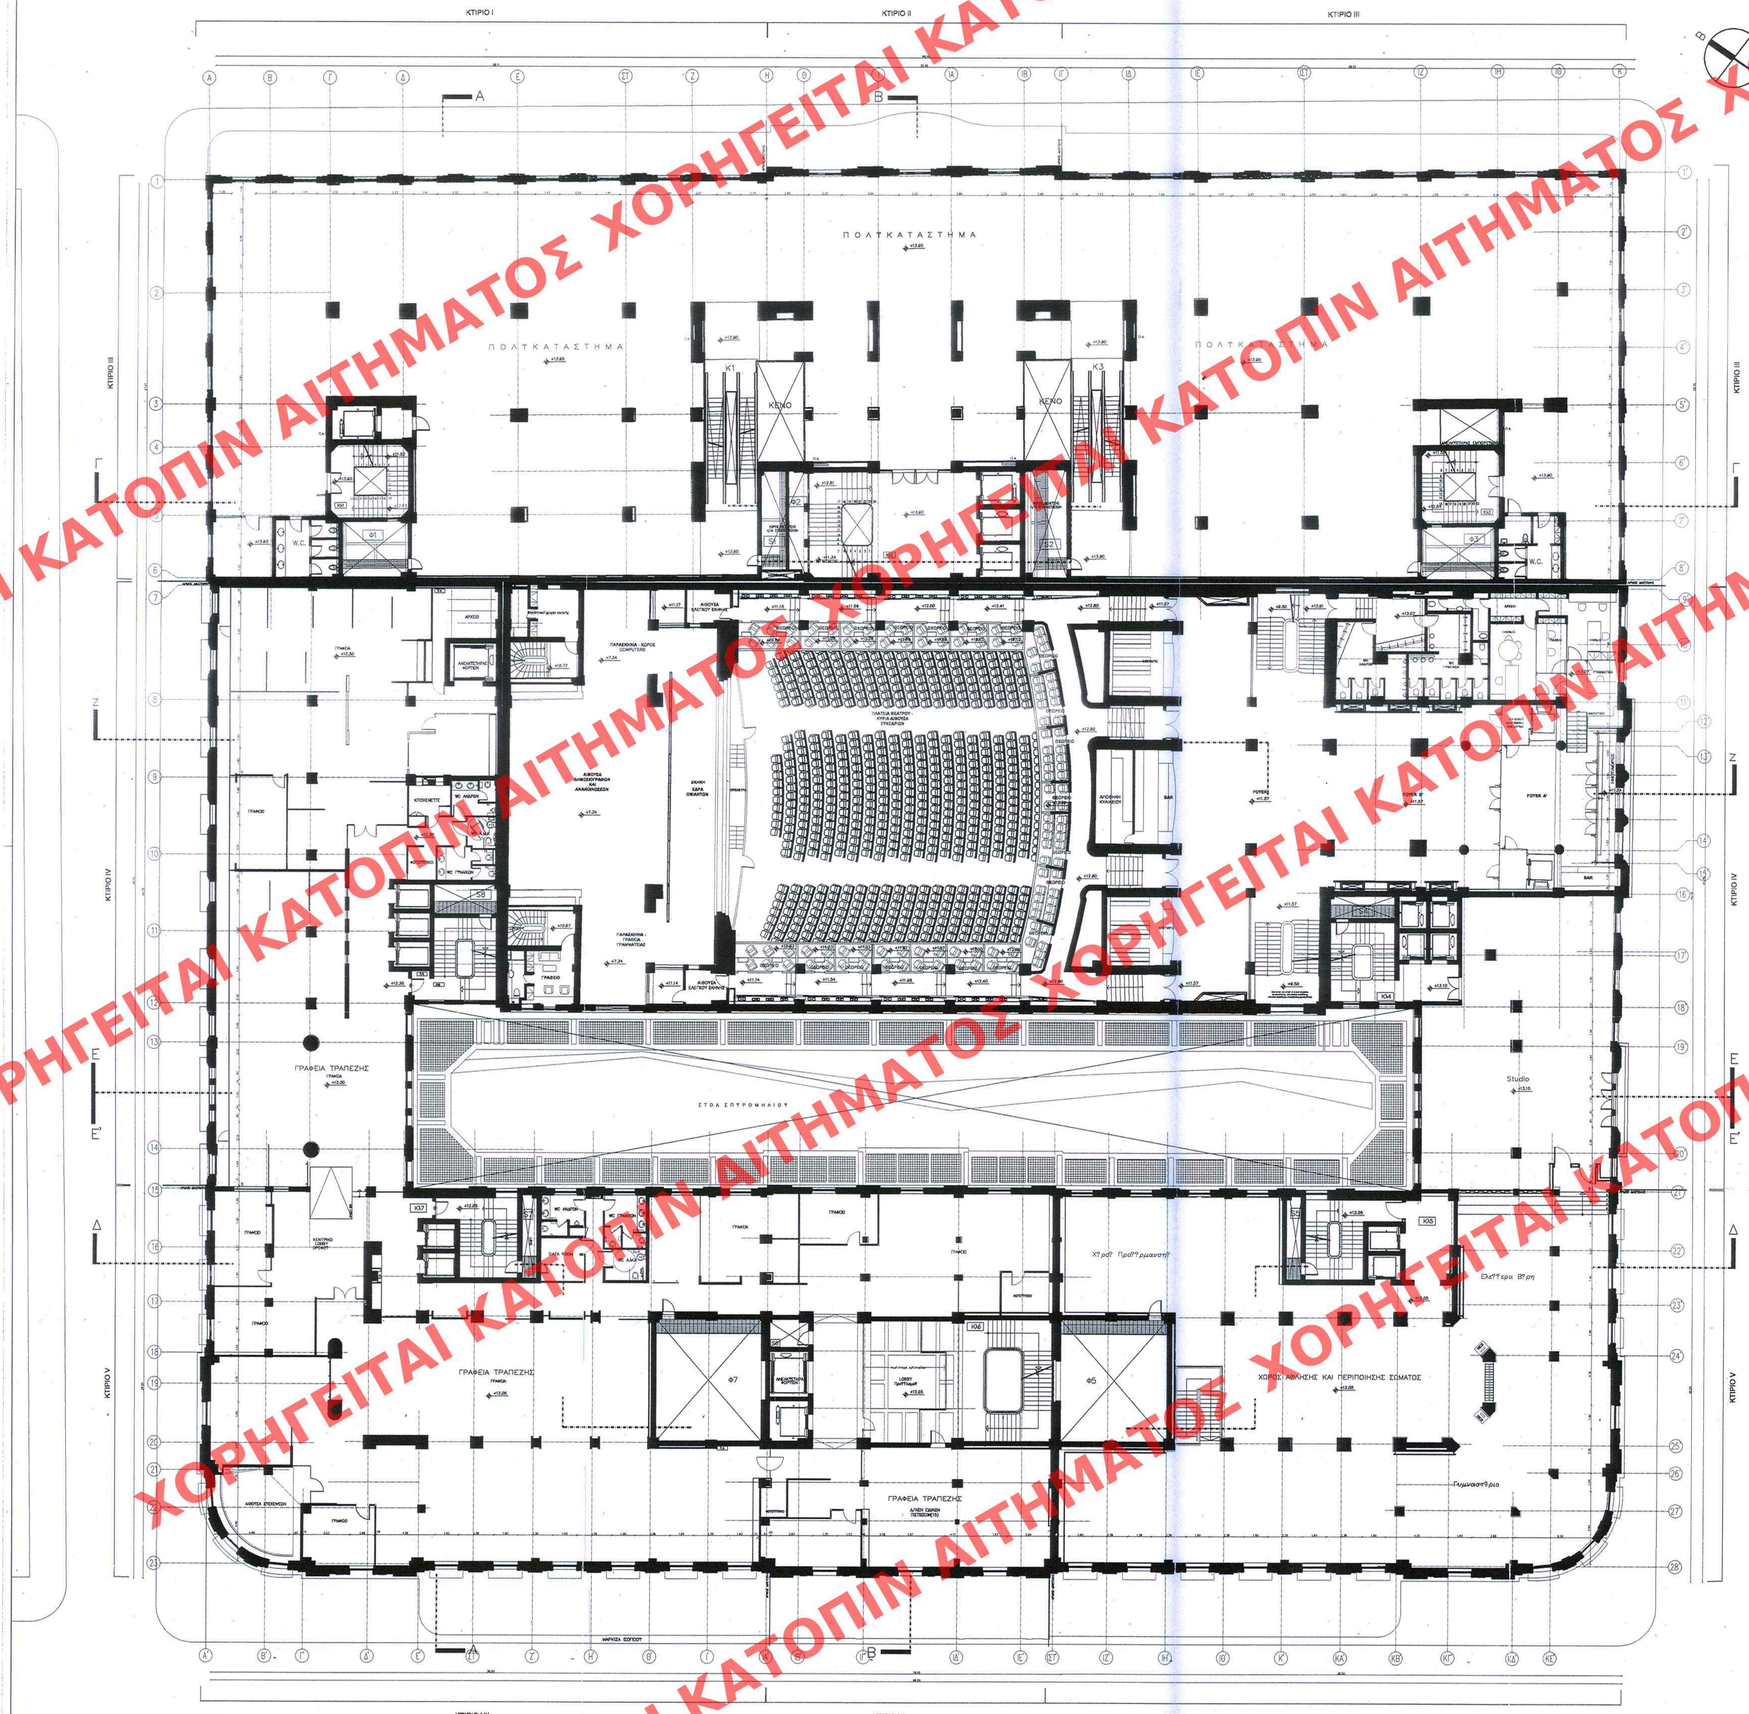

ΕΠΙΣΗΜΟΠΟΙΗΣΗ ΕΠΙΣΤΟΛΗΣ ΥΠ.ΠΕ.ΧΩ.Δ.Μ. 106 ΦΥΛΛΟ ΤΟΥ Α.Α.Π. ΤΗΣ ΜΕΤΑΒΟΛΗΣ ΤΟΥ ΜΕΤΑΒΟΛΟΥ 09 Νοεμβρίου ...06

ΑΡΙΘ. ΣΧΕΔΙΟΥ Γενικός ..... Ειδικός .....
ΕΡΜΑΡΙΟΝ Θυρίς ..... Φακ. 170
ΕΓΓΡΑΦΟΝ Αριθ. Πρωτ. 47381/1621 Θυρίς ..... Φακ. .....

ΥΠΟΥΡΓΕΙΟ ΠΕΡΙΒΑΛΛΟΝΤΟΣ ΧΩΡΟΤΑΞΙΑΣ & ΔΗΜ. ΕΡΓΩΝ
ΕΠΙΣΗΜΟΠΟΙΕΙ ΤΗΝ ΥΠ' ΑΡΙΘΜ. Γ42310/06 ΑΠΟΦΑΣΗ
περί καθορισμού συμπληρωματικών όρων και περιορισμών δόμησης στο διατηρητέο κτίριο που περιβάλλεται από τις οδούς Πανεπιστημίου - Βουκουρεστίου, Σταδίου Αμερικής του εμπορικού ρυθμοσχεδίου εντός Αθηνών.
Αθήνα 20 Οκτωβρίου ...06
Ο Δ/ντής
Ο Γιαννακόπουλος

Αρ. Φακ. 170/06
Κ.Α. 16

ΥΠΟΥΡΓΕΙΟ ΠΕΡΙΒΑΛΛΟΝΤΟΣ ΧΩΡΟΤΑΞΙΑΣ ΚΑΙ ΔΗΜΟΣΙΩΝ ΕΡΓΩΝ

ΔΙΕΥΘΥΝΣΗ ΠΟΛΕΟΔΟΜΙΚΟΥ ΣΧΕΔΙΑΣΜΟΥ - ΤΜΗΜΑ ΠΑΡΑΔΟΣΙΑΚΩΝ ΟΙΚΙΣΜΩΝ

ΘΕΣΗ :	ΑΘΗΝΑ, Ο.Τ. 170 ΕΠΙ ΟΛΟΚΛΗΡΟΥ ΤΟΥ Ο.Τ ΠΟΥ ΠΕΡΙΚΛΕΙΕΤΑΙ ΑΠΟ ΤΙΣ ΟΔΟΥΣ ΠΑΝΕΠΙΣΤΗΜΙΟΥ, ΒΟΥΚΟΥΡΕΣΤΙΟΥ, ΣΤΑΔΙΟΥ ΚΑΙ ΑΜΕΡΙΚΗΣ
ΘΕΜΑ :	ΤΡΟΠΟΠΟΙΗΣΗ ΚΑΙ ΣΥΜΠΛΗΡΩΣΗ ΤΗΣ ΥΠ' ΑΡ. 9503 / 27.02.2004 ΥΠ. ΑΠΟΦΑΣΗΣ (ΦΕΚ 198 / Δ / 05.03.2004) ΚΑΙ ΕΠΑΝΑΚΑΘΟΡΙΣΜΟΣ ΕΙΔΙΚΩΝ ΟΡΩΝ ΚΑΙ ΠΕΡΙΟΡΙΣΜΩΝ ΔΟΜΗΣΗΣ ΣΤΟ ΔΙΑΤΗΡΗΤΕΟ ΚΤΙΡΙΟ ΤΟΥ ΜΕΓΑΡΟΥ ΜΕΤΟΧΙΚΟΥ ΤΑΜΕΙΟΥ ΣΤΡΑΤΟΥ
ΤΙΤΛΟΣ ΣΧΕΔΙΟΥ :	**ΚΑΤΟΨΗ Β' ΟΡΟΦΟΥ** — **Α-08**
ΚΛΙΜΑΚΑ :	1 : 200

ΧΟΡΗΓΕΙΤΑΙ ΚΑΤΟΠΙΝ ΑΙΤΗΜΑΤΟΣ ΧΟΡΗΓΕΙΤΑΙ ΚΑΤΟΠΙΝ ΑΙΤΗΜΑΤΟΣ